


Nazwa i adres zamawiaczki / opracowujacego		O B I E K T	
O B I E K T		O B I E K T	
Zadanie	identyfikator	nr umowy	data umowy
SKALA	1:500	201005	201005
Nazwa placu budowy	zabudowawca	MIASTO	201005
Nazwa ulicy	zabudowawca	MIASTO	201005

BEES/INAD
ul. Palanowa 12 pkt. 17-300 Bielany
NIP 544-153-89-58 REGON 140205213
Geografia Urządowy
mgr inż. Zdzisław

1093	1094	1095	1096
1097	1098	1099	1100
1101	1102	1103	1104
1105	1106	1107	1108
1109	1110	1111	1112

Projekt zagospodarowania terenu Skala 1:500

Przebudowa ulicy Królewskiej w m. Mielnik w ciągu drogi powiatowej Nr 1794B
Radziwiłkowa - Mielnik wraz z przebudową kanalizacji deszczowej

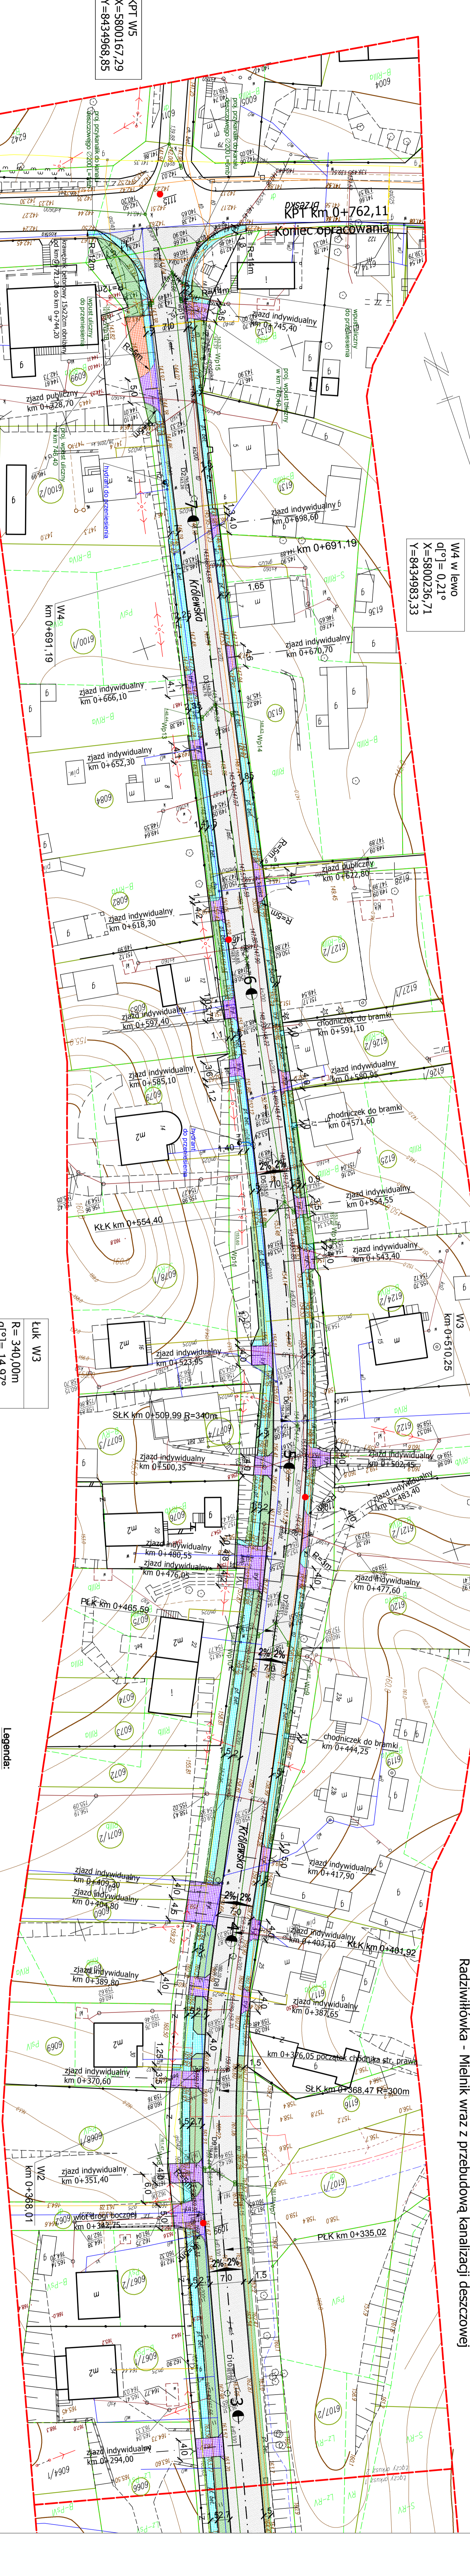

ŁUK W3

R= 340,00m
$\alpha= 14,97^\circ$
L= 88,81m
T= 44,66m
B= 2,92m
X= 5800414,21
Y= 8435021,01

ŁUK W2

R= 300,00m
$\alpha= 12,78^\circ$
L= 66,90m
T= 33,59m
B= 1,87m
X= 5800540,71
Y= 8435085,33

- Legenda:**
- proj. nawierzchnia asfaltowa
 - proj. nawierzchnia chodników z kostki bet.
 - proj. nawierzchnia jezdni z kostki bet.
 - proj. utwardzenie terenu z kostki bet.
 - proj. trawniki
 - ism. wodociąg
 - ism. gazociąg
 - ism. inna telekomunikacyjna kablowa
 - ism. inna telekomunikacyjna słupowa
 - ism. siła elektroenergetyczna słupowa
 - proj. inna elektroenergetyczna kablowa wrg. odbitego opracowania
 - punkt osnowy podstawowej / szczegółowej w granicach opracowania
 - granice działek
 - nr ewidencyjny działki
 - ism. ogrodzenia
 - ism. bramy
 - ism. wospy uliczne do przebudowy
 - ism. kanali sanitarnej
 - proj. nabudowa studzienki kan. - deszcz.
 - proj. przenosiny tryant

BIURO PROJEKTOWE DZIEMN WIOSNA JABLONKA 17-100 Bielak Poddobie, Suchozadzka 41
NIP 544-124-86-38 REGON 200172653 tel. 0 91 97 82 088 e-mail: miosna@jablonka.pl

OBIEKT Przebudowa ul. Królewskiej w m. Mielnik w ciągu dr. pow. Nr 1794B Data: 31.07.2017r.
ADRES Radziwiłkowa - Mielnik wraz z przebudową kanalizacji deszczowej Nr 1794B

Nazwa rys Projekt zagospodarowania terenu
Opis rys Dopełnienie gm. Mielnik, powiat sieradzki
Projekt inż mgr inż. Mirosław Jabłunka
Kontroler mgr inż. Paulina Świątkiewicz
Pracownik mgr inż. Zdzisław Świątkiewicz upr. B-8302

Skala 1:500
PROJEKT WYKONAWCZY

Rada Spółki Gminy Mielnik, z s.o.
Czytelnik: ...
Data: ...
Projekt: 12/01/2017
Mielnik, dnia: 2017-12-12

Podpiszka jako inżynier dokumentu technicznego opracowania w wykonaniu przedsięwzięcia inwestycyjnego, dotyczącego realizacji zadania inwestycyjnego w ramach ...
STAROSTA SIEMANTYDOKI
F. KOWALCZAK
18.07.2017
Z up. STAROSTY
INSPEKTOR
mgr inż. Mariusz Wierzbowski