

Projekt zagospodarowania terenu

Przebudowa ulicy Królewskiej z ulicą Przemysłową w Mielniku

Obszar Mielnik dz. nr geod. 6012, 6106, 6708

SKALA 1:500


Mapa Zasadnicza
 Skala: 1:500
 Stan: 15.09.2009

Urząd Gminy Mielnik
 Starosta: Andrzej Szymonowski
 Zastępca Starosty: Andrzej Szymonowski

Urząd Geodezyjno-Kartograficzny "GEOSTANDARD" Północny
 ul. 11 Lipowa 618-17-300 Sarny
 tel. 0901 671 392
 NIP: 544-128-89-89 REGON: 20053733

Geodeta: Andrzej Szymonowski
 Nr uprawnień: 5005

Opis:
 Nazwa: Projekt zagospodarowania terenu
 Data: 30.10.2009

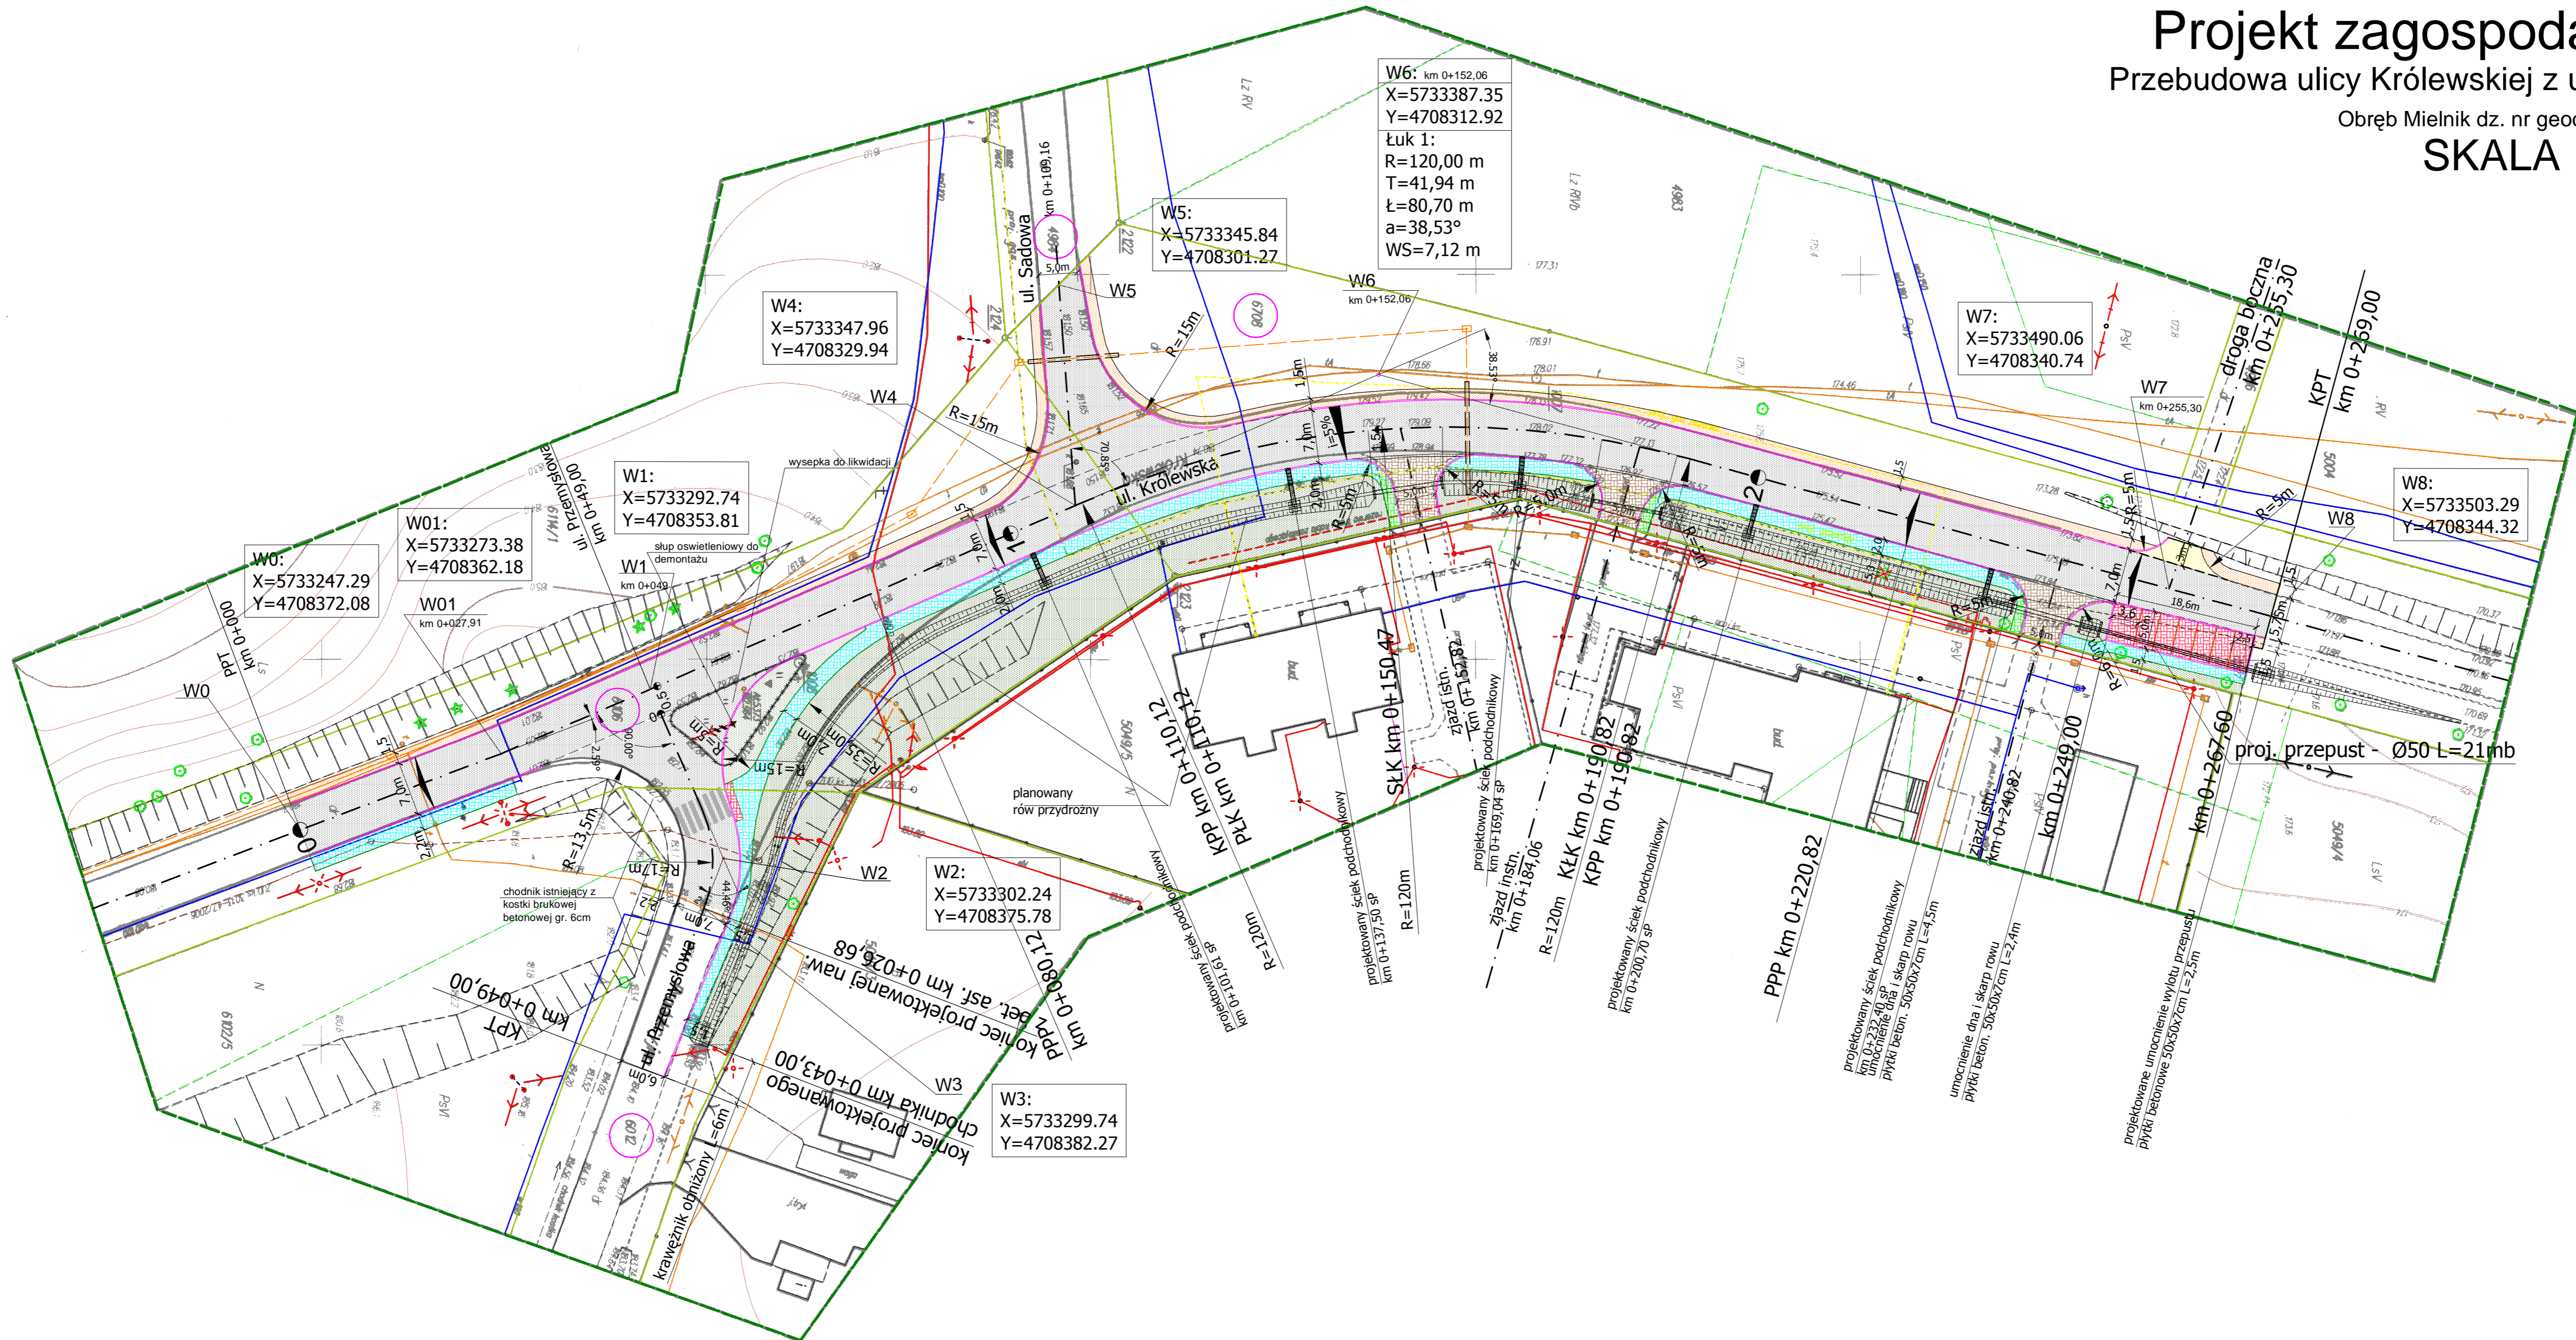

- Legenda:**
- - - oś drogi powiatowej, dróg bocznych i zjazdów
 - projektowane krawężniki 15x30
 - projektowane obrzeża 6x20
 - istn. gazociąg
 - istn. wodociąg
 - istn. linia energetyczna słupowa
 - istn. linia telekomunikacyjna słupowa
 - istn. linia energetyczna kablowa
 - linia telekomunikacyjna kablowa
 - granice działek
 - - - istniejące przepusty
 - - - istniejący rów przydrożny
 - - - gazociąg projektowany w odrębnym opracowaniu
 - proj. nawierzchnia bitumiczna
 - projektowana nawierzchnia chodnika z kostki betonowej gr. 6cm
 - projektowana nawierzchnia parkingu z kostki betonowej gr. 8cm
 - istniejąca nawierzchnia chodnika z kostki betonowej gr. 6cm
 - istniejąca nawierzchnia zjazdów z kostki betonowej gr. 8cm
 - projektowana nawierzchnia zjazdu zwirowego
 - projektowana nawierzchnia pobocza zwirowego
 - planowany teren trawiasty
 - drzewa istniejące
 - drzewo nie istniejące
 - bramy wjazdowe

BIURO PROJEKTOWE DROEM Mirosław Jakubiuk 17-100 Bielsk Podlaski ul. Studziwodzka 41 NIP: 543-124-26-38 REGON: 200172953 tel. 0 507 562 886 e-mail: miroslaw@jakubiuk.pl	
OBIEKT: Przebudowa skrzyżowania ul. Królewskiej z ul. Przemysłową w Mielniku	Data: 30.10.2009r.
ADRES: ul. Królewska droga nr1784B Radziwiłłowska - Mielnik ul. Przemysłowa droga nr1785B Mielnik - Mętna - Adamowo	Nr rys.: 1 Skala: 1:100/1:10
Nazwa rys.: PROJEKT ZAGOSPODAROWANIA TERENU	PROJEKT BUDOWLANO WYKONAWCZY - DROGOWY
Projektant: mgr inż. Paweł Czerwacki	Upr. WZDP 59/69 PDL/BD/02/45/01
Opracował: mgr inż. Mirosław Jakubiuk	Upr. Bk/29/91 PDL/BD/05/08/01