


PROJEKT ZAGOSPODAROWANIA TERENU
SKALA 1:1000

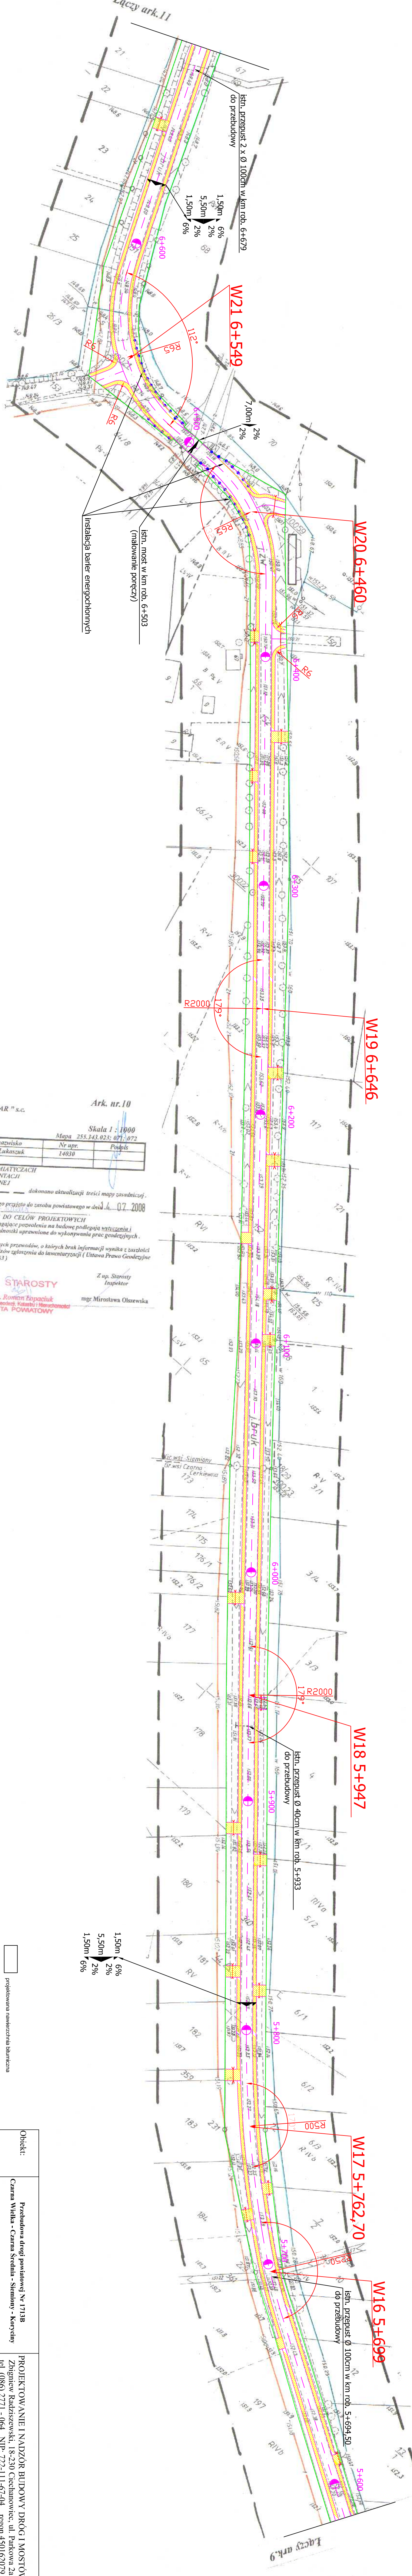

Ark. nr.10
Skala 1 : 1000
Mapa 255.343.023; 071:072

Z up. Starosta Inspektor
mgr inż. Mirosława Olczewska

WYKONAWCA :
Usługi Geodezyjne „GEOMIAR” s.c.
ul. Pałacowa 20
17 - 300 Siemiatycze
L. Ks. Rob.109/2008

Imię i nazwisko	Nr upr.	Podpis
Kierownik roboty	14030	

STAROSTWO POWIATOWE W SIEMIATYCZACH
POWIATOWY OŚRODEK DOKUMENTACJI
GEODEZYJNEJ I KARTOGRAFICZNEJ
W obszarze oznaczonym linią --- dokonano aktualizacji treści mapy zasadniczej.
Mapa aktualna na dzień 2008-06-16
Dokumenty z pomiaru uzupełniającego projektu do zasobu powiatowego w dniu 07.2008
i zrewidencjonowana pod nr
NINIEJSZA MAPA MOŻE SŁUżyć DO CEŁÓW PROJEKTOWYCH
Projektowane obiekty budowlane wymagające pozwolenia na budowę podlegają wytyczeniu i
inventaryzacji powykonawczej przez jednostki uprawnione do wykonywania prac geodezyjnych.
Uwaga :
Nie wyklucza się istnienia w terenie innych przewodów, o których brak informacji wynika z zasobów
historycznych lub niedopięcia przepisów zgłoszenia do inventaryzacji (Ustawa Prawo Geodezyjne
i Kartograficzne - Dz.U.30/1989 poz.163)

Z up. STAROSTY
mgr inż. Roman Ziopociuk
Inż. Wydział Geodezyjny, Katedra i Pracownia
GEODETA POWIATOWY

1,50m 6%
5,50m 2%
1,50m 6%

1,50m 6%
5,50m 2%
1,50m 6%

1,50m 6%
5,50m 2%
1,50m 6%

1,50m 6%
5,50m 2%
1,50m 6%

1,50m 6%
5,50m 2%
1,50m 6%

1,50m 6%
5,50m 2%
1,50m 6%

1,50m 6%
5,50m 2%
1,50m 6%

1,50m 6%
5,50m 2%
1,50m 6%

1,50m 6%
5,50m 2%
1,50m 6%

1,50m 6%
5,50m 2%
1,50m 6%

1,50m 6%
5,50m 2%
1,50m 6%

	projektowana namierzalna linia granicy
	projektowana podoba
	linia niezagospodarowana
	linia zagospodarowana
	pas drogowy

Opis:	Przebudowa drogi powiatowej Nr 1718 Czarna Wielka - Czarna Średnia - Siemiatycze - Korczyn		PROJEKTOWANIE I NADZÓR BUDOWY DRÓG I MOSTÓW Zbigniew Radziszewski, 18-230 Ciedonowice, ul. Parkowa 2a tel. (086) 2771-064 NIP: 722-111-67-04 region 450102079	
Stadium:	Projekt zagospodarowania terenu		Podpis	
Projektował:	Imię i nazwisko	Nr uprawnień	Data	Skala
	Mirosław Lantowski	UAN 7342-108-94 Lom. 33/86	01.10.2008r.	1:1000
				Nr rys.
				1