


PROJEKT ZAGOSPODAROWANIA TERENU
SKALA 1:500

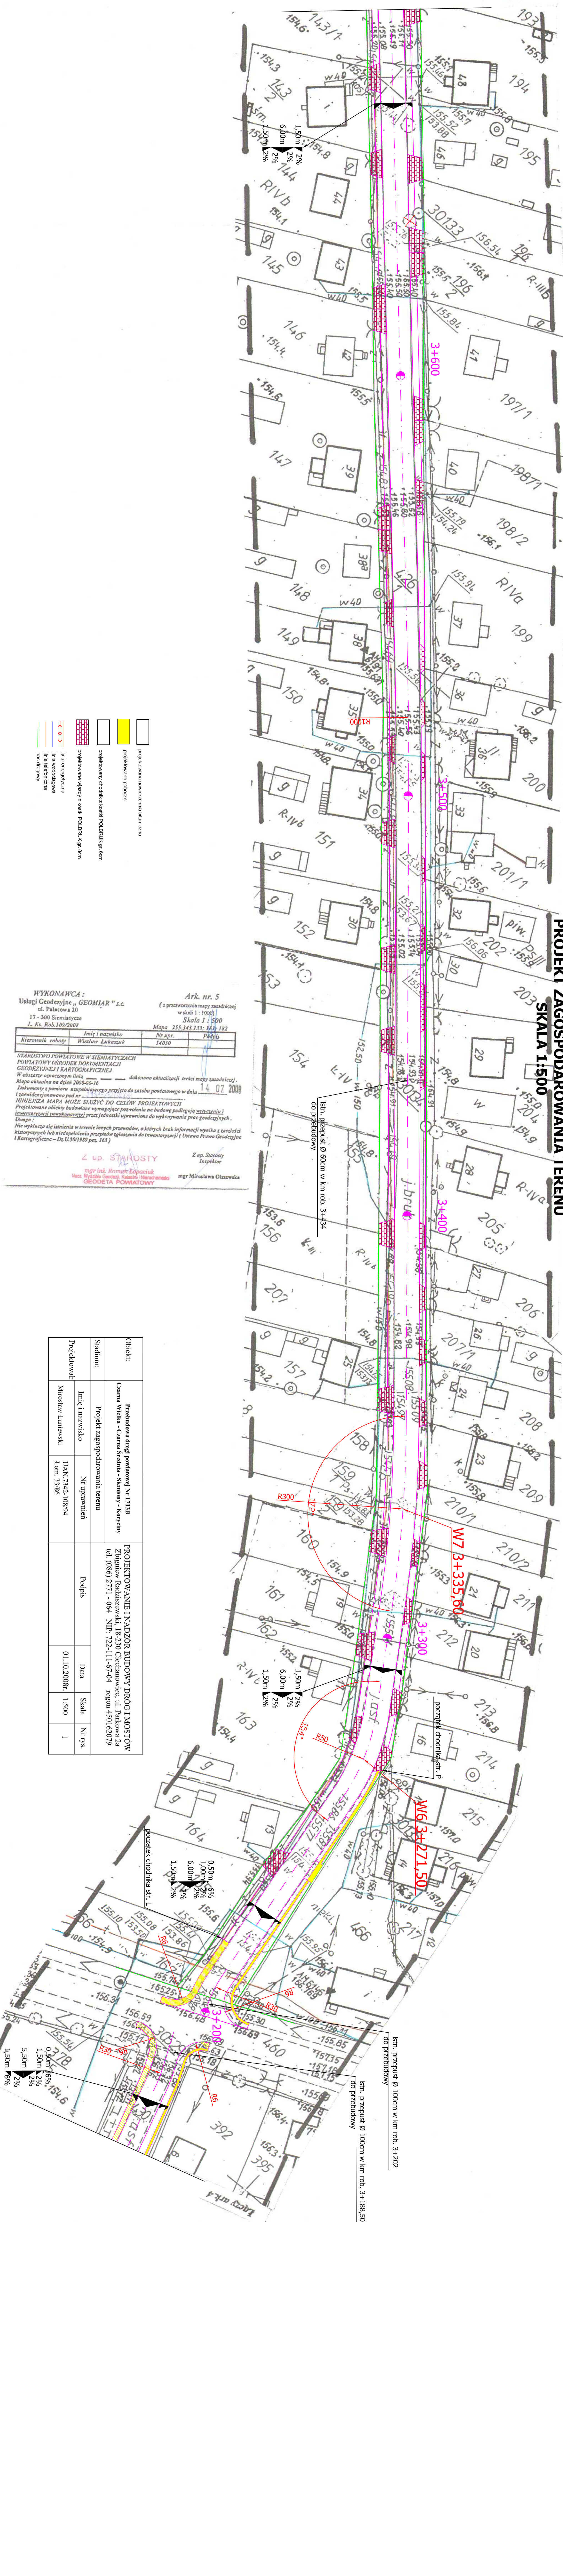

Obiekt:	Przebudowa drogi powiatowej Nr 1713B Czarna Wieśka - Czarna Strednia - Siemiatycze - Koryciów	PROJEKTOWANIE I NADZÓR BUDOWY DRÓG I MOSTÓW Zbigniew Radziszewski, 18-230 Ciechanowice, ul. Parkowa 2a tel. (086) 2771 - 064 NIP: 722-111-67-04 region 450162079
Stadium:	Projekt zagospodarowania terenu	Podpis
Projektował:	Linie i nazwisko Mirosław Łukaszuk Lp. 33/86 UAN 7342-108/94 Lp. 33/86	Data 01.10.2008r. Skala 1:500 Nr-r/s. 1