


PROJEKT ZAGOSPODAROWANIA TERENU
SKALA 1:500

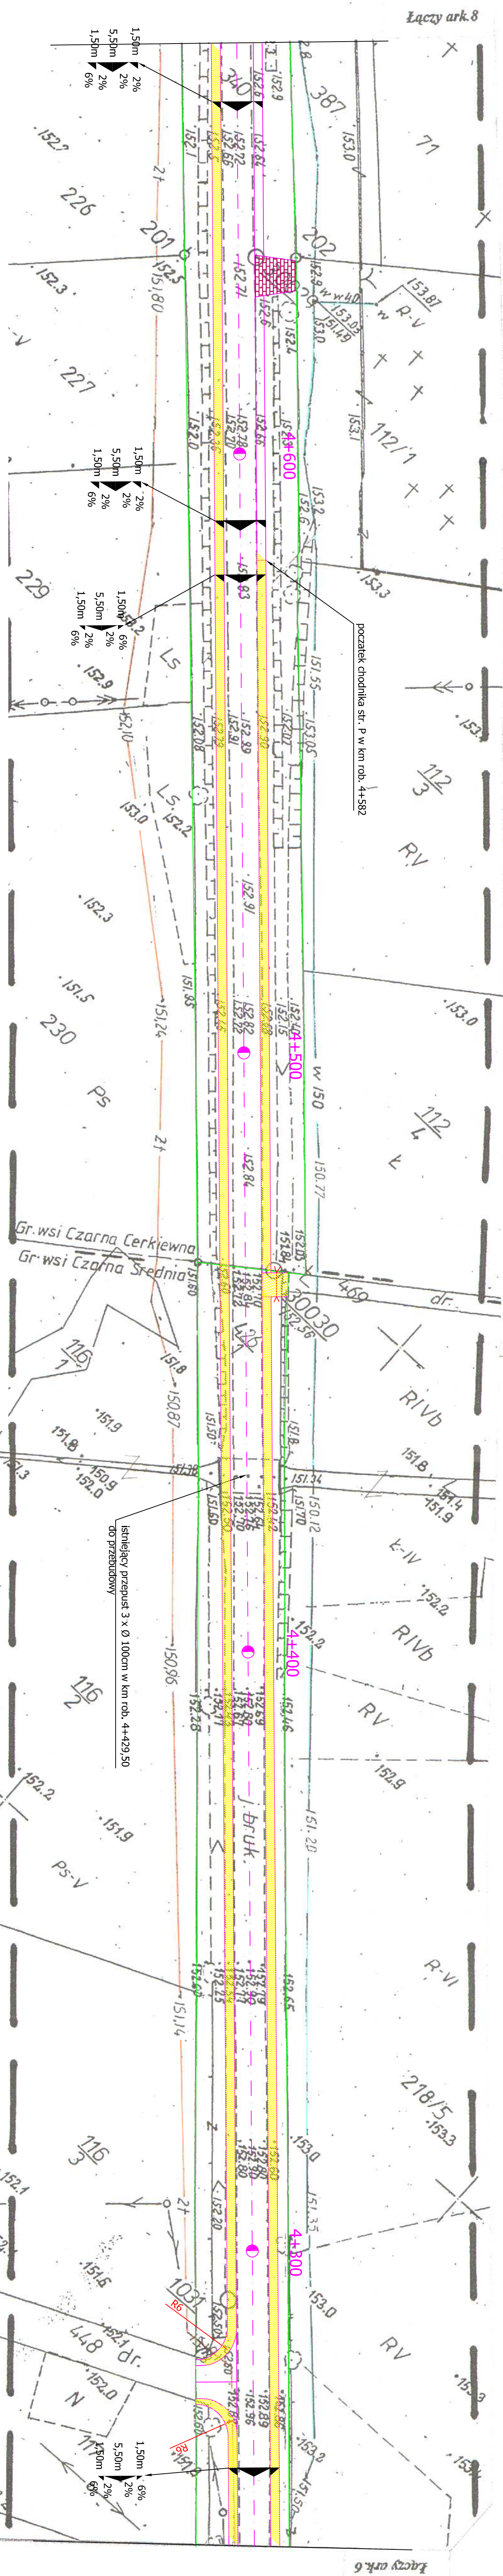

Łączy ark. 8

Łączy ark. 6

WYKONAWCA :
Usługi Geodezyjne - GEOMIAR "s.c.
ul. Pałacowa 20
17-300 Sieniatyce
I. Ks. Rob. 109/2008

Ark. nr. 7
(z przetworzenia mapy zasadniczej w skali 1:10000)
Skala 1:500
Maj 2008.12.12:131

Kierownik roboty	Imię i nazwisko	Nr upraw.	Podpis
	Wiesław Łukaszk	14030	

STAROSTWO POWIATOWE W SIENIATYCY
POWIATOWY OŚRODEK DOKUMENTACJI
GEODEZYJNEJ I KARTOGRAFICZNEJ
W obszarze oznaczonym linią ---- dokonano aktualizacji treści mapy zasadniczej
Maj 2008.06.16
Dokumenty z pomiaru uzupełniającego przyjęto do zasobu powiatowego w dniu 14.07.08
I zatwierdzono pod nr
Niniejsza mapa MOŻE SŁUżyć DO CELÓW PROJEKTOWYCH
Projektowane obiekty budowlane wymagające pozwolenia na budowę podlegają wyliczeniu
Inwentaryzacji powyższych przez jednostki uprawnione do wykonywania prac geodezyjnych.
Uwaga:
Nie wyklucza się istnienia w terenie innych przewodów, o których brak informacji wynika z zasobu
historycznych lub niedostarczenia przepisów zgłoszenia do inwentaryzacji (Ustawa Prawo Geodezji
i Kartograficzne - Dz.U.S.9/1989 poz. 163)

Z up. Starosta
Inspektor
mgr inż. Roman Łopaciuk
Inż. Wiesław Łukaszk, Katarzyna Mirosława
GEODEZA - POWIATOWY

- projektowana nawierzchnia balustrady
- projektowane pobocze
- projektowany chodnik z kostki POLARIS gr. 6cm
- projektowane wjazdy z kostki POLARIS gr. 8cm
- linia energetyczna
- linia wodociągowa
- linia telefonyczna
- pas drogowy

Objekt:	Przebudowa drogi powiatowej Nr 1713B Czarna Wieś - Czarna Srednia - Skaniny - Korczyn		PROJEKTOWANIE I NADZÓR BUDOWY DROGI I MOSTÓW Zbigniew Radziszewski, 18-250 Ciechanowice, ul. Parkowa 2a tel. (086) 2771 - 064 NIP: 722-111-67-04 Regon 450162079	
Stadium:	Projekt zagospodarowania terenu		Podpis	Data
Projektował:	Imię i nazwisko	Nr uprawnień		
	Miroslaw Lumewski	UAN 7342-10894 Lom. 33/86	01.10.2008r.	1:500
				Nr Pps. 1