


# PROJEKT ZAGOSPODAROWANIA TERENU SKALA 1:1000

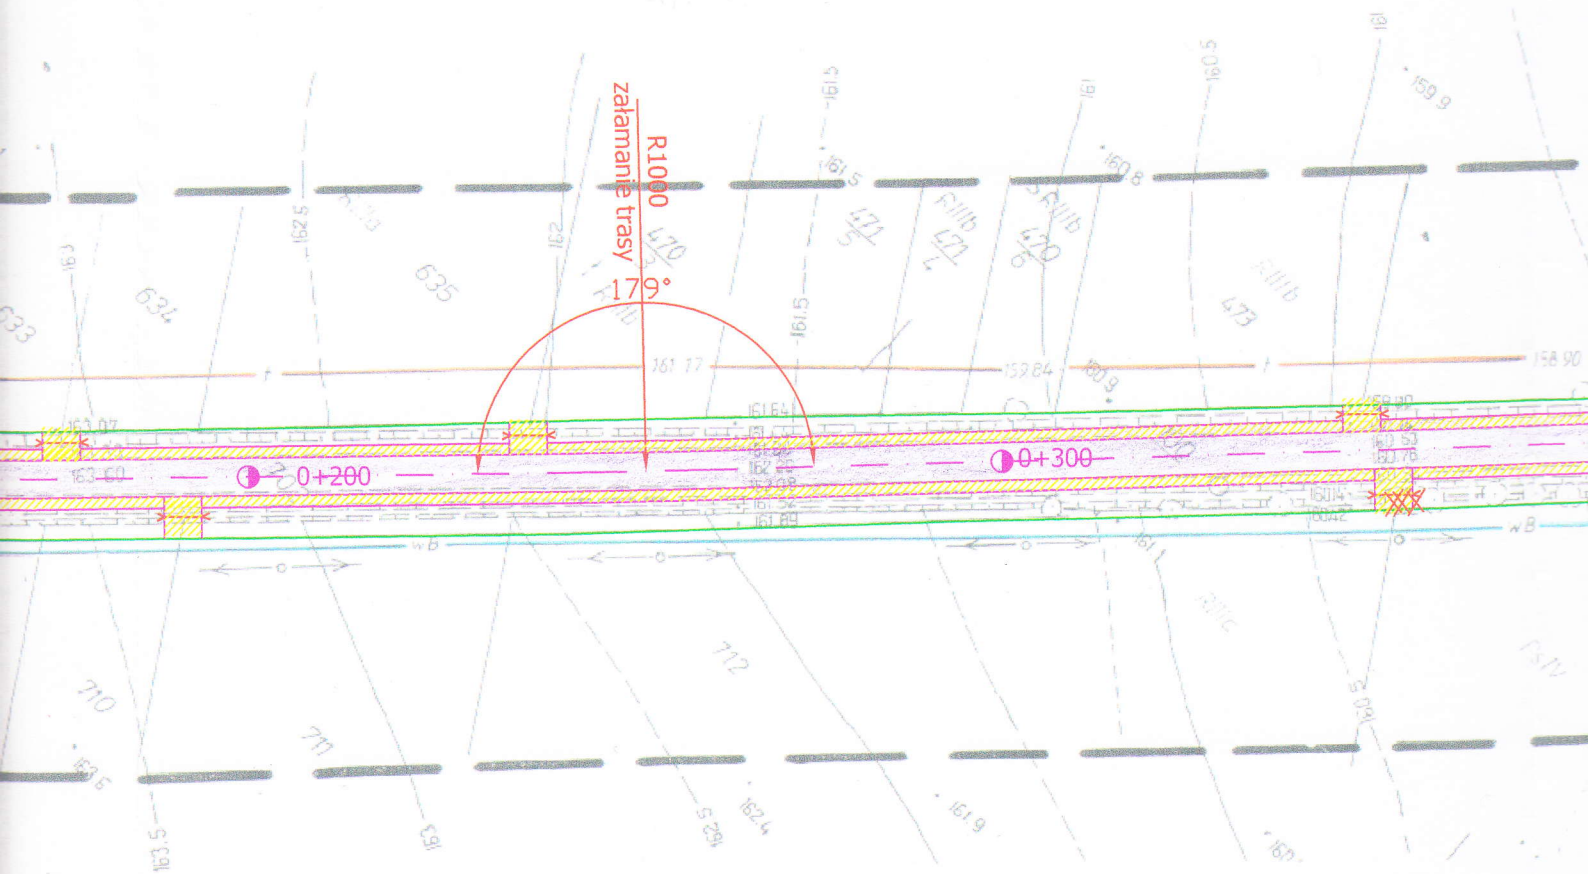

RENU

istn. przepust 2 x Ø 80cm  
w km rob. 0+510  
wraz z instalacją barier energochłonnych  
str. L+P 2str. x 12,00m

