

LEGENDA:

ISTNIEJĄCE:



A-7 - istniejące oznakowanie planowe do pozostawienia

PROJEKTOWANE:



D-1 - projektowane oznakowanie planowe



P-4 - projektowane oznakowanie podłogowe




A-11 - istniejące oznakowanie planowe do usunięcia

Adres obiektu	województwo podlaskie gmina Siemiatyca
Status	PROJEKT SIŁY I AKTU ORGANIZACYJNY
Nowy projekt	Przebudowa drogi powiatowej nr 1728B Siemiatyca - Wyszczelica w Siemiatycy k. Młotkowa od km 0+000,00 do km 0+500,00
Typ robót	DRUGI
Stadium	Projekt zagospodarowania terenu
Projektant	Instytut Inżynierów Drogowych mgr inż. Wojciech Boruchowski mgr inż. Piotr Dziubiński
Wykonawca	Urząd Miejski w Siemiatycy
Data	Zm. 211 07.10.2010
Skala	1:500
Podpis	

ARKUSZ 1

MAPA STUJACYJNO – WYSOKOŚCIOWA (do celów projektowych)

skala 1:500
Ark. nr 1(2)
m. Siemiatyca
ul. Kiłńskiego
dz. nr 239, 1649

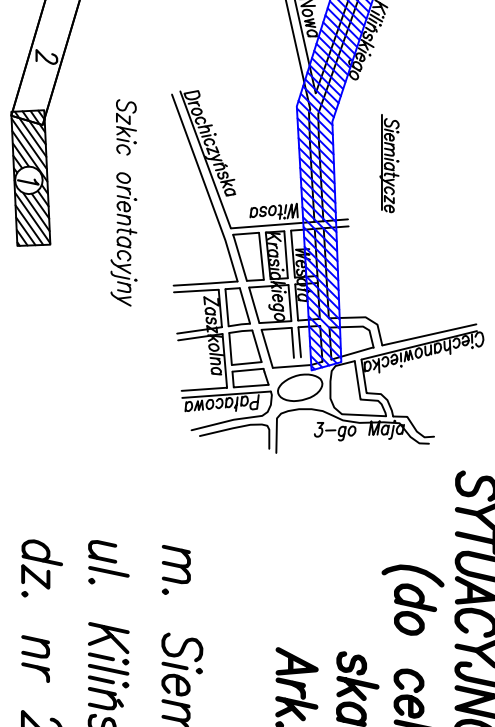

Niniejszą mapę sporządzono na podstawie materiałów archiwalnych i pomiaru uzupełniającego wykonanego w sierpniu 2010 roku /sekcje mapy: 265.143.0944, 1033, 1034/


Mapa wykonana na dzień 02.08.2010

Uwaga:
Nie wyłącza się istniejących w terenie innych urządzeń i obiektów budowlanych, które nie zostały uwzględnione w niniejszym projekcie. Wykonawca przedsięwzięcia zobowiązany jest do sprawdzenia i ewentualnego usunięcia tych urządzeń i obiektów przed rozpoczęciem prac. Prawo decyzyjne i kosztorysowe – gminie Siemiatyca.

Łancho dn. 31.08.2010

L.k.s. 1401/177/2010

Wykonawca:

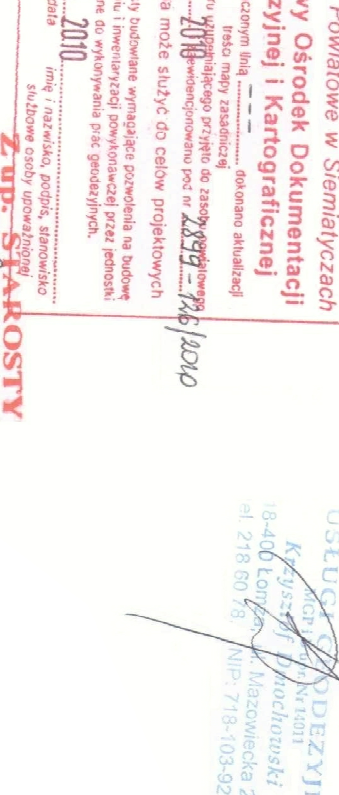

Instytut Inżynierów Drogowych
ul. Piłsudskiego 10
05-080 Siemiatyca
tel. 23 09 21 00
e-mail: biuro@iid.org.pl

