


LEGENDA:

ISTNIEJĄCE:

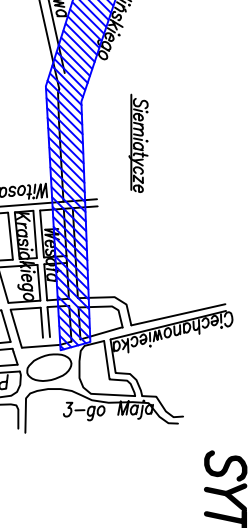

PROJEKTOWANE:



MAPA SYTUACYJNO – WYSOKOŚCIOWA (do celów projektowych) skala 1:500 Ark. nr 2(2)

Niniejszą mapę sporządzono na podstawie materiałów archiwalnych i pomiaru uzupełniającego wykonanego w sierpniu 2010 roku /sekcje mapy: 265, 143, 1034, 1043/

Mapa aktualna na dzień 02.08.2010


Wskazanie obiekty budowlane podlegające wycofaniu przez jednostkę wykonawczą geodezyjną lub przez osoby fizyczne posiadające uprawnienia na wykonanie robót geodezyjnych

Liczba: 14011/171/2010 Wykonawca:

wzrostawstwo podzielskie gmina Siemiatycze, m. Siemiatycze	
Adres obiektu	PROJEKT STANU ORGANIZACJI RUCHU
Status	Przebudowa drogi powiatowej Nr 1728 Siemiatycza - Nowa Wieś w Siemiatyczu i skrajnego odcinka od km 0+000,00 do km 1+500,00
ZMI	
BRONISZKA	
Skala 1:500	
Tytuł projektu	Projekt zagospodarowania terenu
Data	Zm. nr 2/2
07.10.2010	07.10.2010
Projektant	mgr inż. Wojciech Boruchowski
Projektant	mgr inż. Paweł Dabrowski

Arkusz 2

SKALAKOŚCI
Z INSTRUKCJĄ
mgr inż. Andrzej Ogiński

 

Łaczy ark. nr 1
Łaczy ark. nr 2

Łaczy ark. nr 2
Łaczy ark. nr 1