

MAPA DO CELÓW PROJEKTOWYCH

Opis techniczny mapy, dane bibliograficzne, skala, i inne szczegóły techniczne mapy.


OBIEKT: Projekt zagospodarowania terenu...

SKALA MAPY: 1:500

PROJEKTOWYCH: Projekt zagospodarowania terenu...

STAROSTWO POWIATOWE W SIEMIATYCZACH

NINIEJSZA MAPA MOŻE SŁUżyć DO CELÓW PROJEKTOWYCH

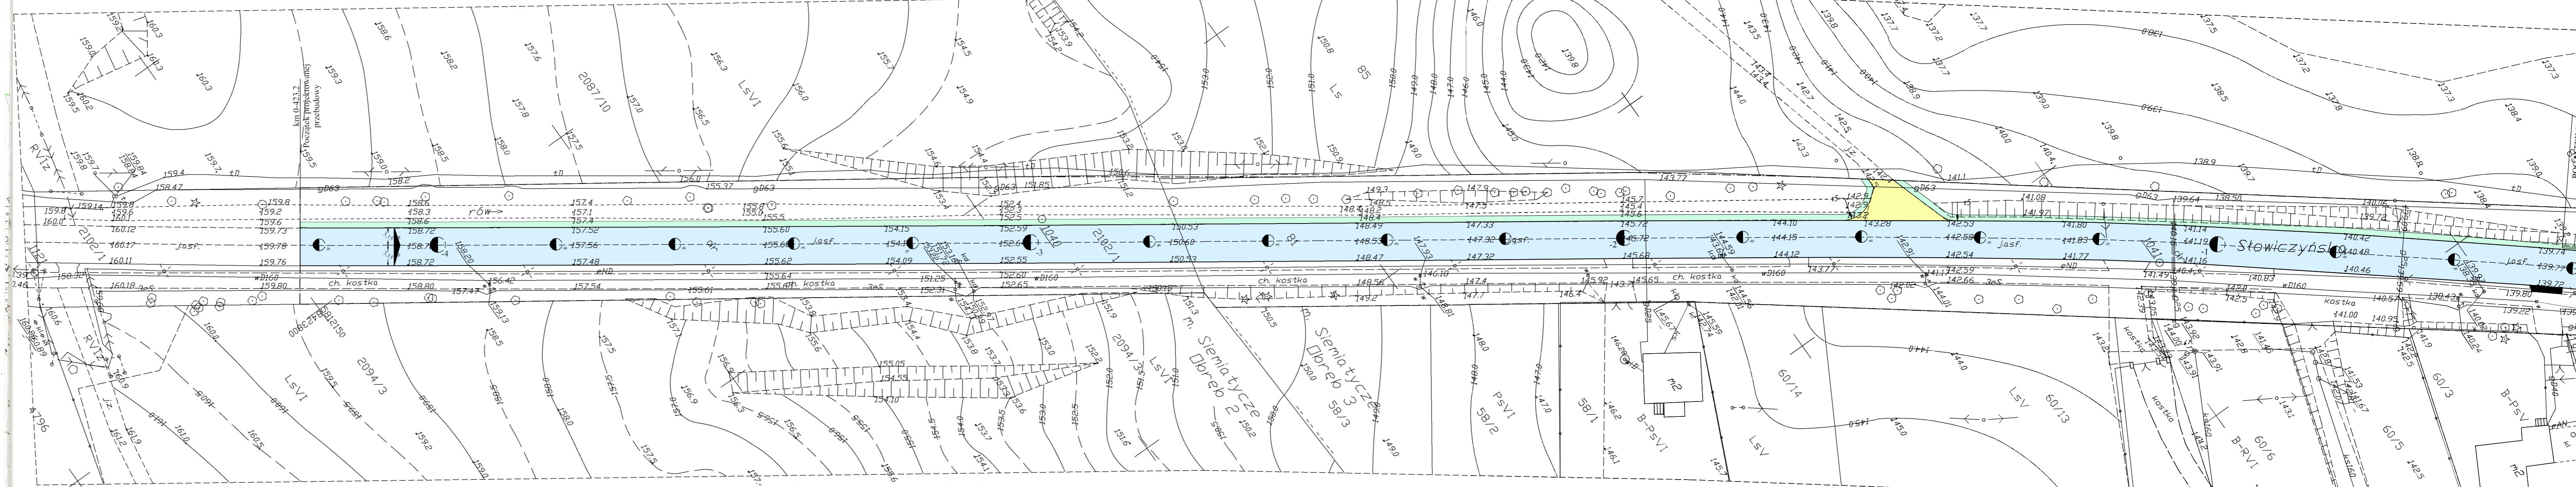

Wpisanie 21.11.2012

Dispozycja 21.11.2012

Projekt zagospodarowania terenu...

Nieudzielnia z Rębnym Energetycznym Białej kółkami przy przebiegu drogi powiatowej nr 1754B na odcinku km 0+23 do km 0+32 w miejscowości Siemiatycze, w powiecie Siemiatycze, woj. Lubelskie, ul. Siemiatycze 1/2.

Projekt zagospodarowania terenu...

Projekt zagospodarowania terenu...

PROJEKT ZAGOSPODAROWANIA TERENU
 przebudowa mostu w ciągu drogi powiatowej nr 1754B
 Siemiatycze - Tolwin - Hornowo - Dziadkowice w m. Siemiatycze
 ARKUSZ 1/2
 SKALA 1:500

LEGENDA

- PROJEKTOWANA NAWIERZCHNA BETONOWA
- PROJEKTOWANA KREWIDY
- PROJEKTOWANA KRAWĘDZIOWIZNA
- PROJEKTOWANA GRANICA DZIAŁKI
- PROJEKTOWANA GRANICA DZIAŁKI
- PROJEKTOWANA GRANICA DZIAŁKI

Projektant	Łukasz Wawrzyniak	Biuro	Moneta
Opiekun	Łukasz Wawrzyniak	Uprawnienia	Podpis
Projektował	Łukasz Wawrzyniak	WZDIP-8-4516-06	Data: XII.2012
Opiniował	Łukasz Wawrzyniak	PIR.0057-0W3M-10	Skala: 1:500
			Rys. Nr.