


PROJEKT ZAGOSPODAROWANIA TERENU
SKALA 1:1000

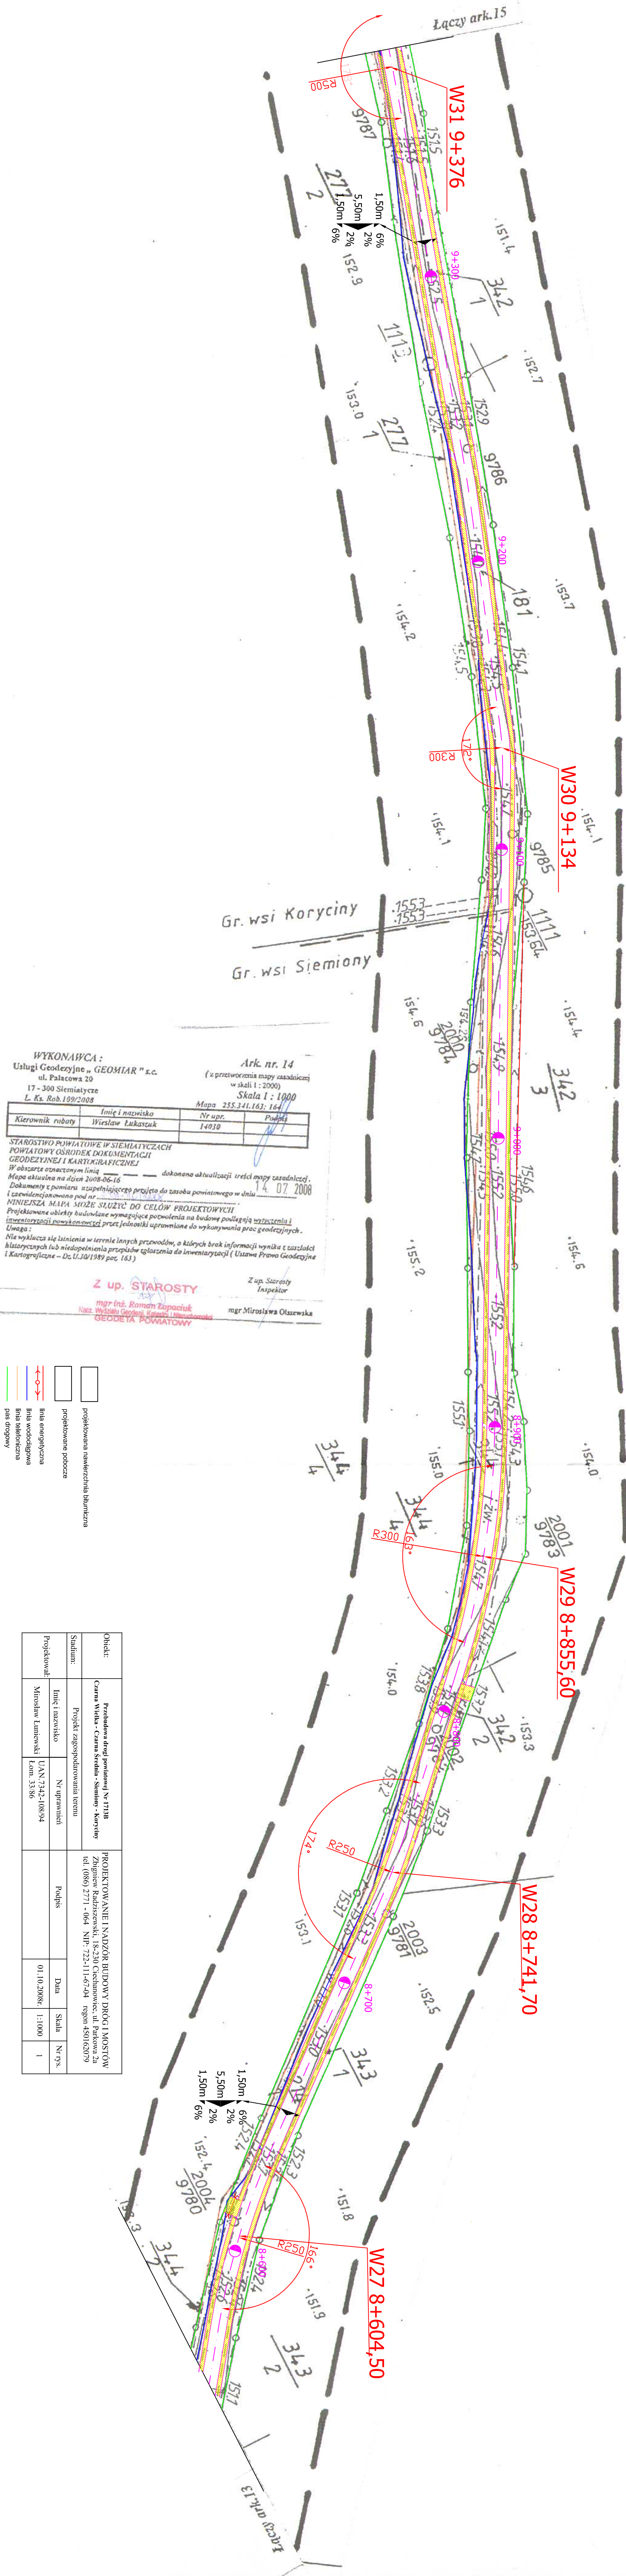

WYKONAWCA:
Usługi Geodetyjne „GEOMIAR” s.c.
ul. Pałacowa 20
17-300 Siemiatycze
L. Ks. Rob. 109/2008

Ark. nr. 14
(z przetworzenia mapy zasadniczej
w skali 1:2000)
Skala 1:1000
Mapa 255.341.163.164

Kierownik roboty	Imię i nazwisko	Nr upraw.	Podpis
	Wiesław Łukaszak	14010	

STAROSTWO POWIATOWE W SIEMIATYCZACH
POWIATOWY OŚRODEK DOKUMENTACJI
GEODEZYJNEJ I KARTOGRAFICZNEJ
W obszarze opracowania linii
Mapa aktualizacja na dzień 2008-06-16
dokonano aktualizacji treści mapy zasadniczej.
Dokumenty z pomiaru: uzupełniającego przyjęto do zasobu pomiarowego w dniu 14.07.2008
i zatwierdzono pod nr
MINIERSZA MAPA 30226 SŁUŻBY DO CELÓW PROJEKTOWYCH
Projektowane obrębki budowlane wymagające pozwolenia na budowę podlegają wydziałowi i
inwentaryzacji powiatowej przez jednostki uprawnione do wykonywania prac geodetycznych.
Uwaga:
Nie wykonano się liczenia w terenie lanych przewodów, o których brak informacji wynika z zaświadczeń
historycznych lub niedopełnienia przepisów ogłoszenia do inwentaryzacji (Ustawa Prawo Geodetyjne
i Kartograficzne – Dz. U. 19/1989 poz. 163)

Z up. STAROSTY
mgr inż. Roman Zopaciatk
Nacz. Wydziału Geodezji, Kartografii i Inwentaryzacji
GEODETA POWIATOWY

Z up. Starosty
Inspektor
mgr Mirzolawa Olszewska

- projektowana namierzalna ścianka
- projektowana pobocza
- linie energetyczne
- linie wodociągowe
- linie telefoniczne
- pas drogowy

Obiekt:	Przebudowa drogi powiatowej Nr 1713B			PROJEKTOWANIE I NADZÓR BUDOWY DRÓG I MOSTÓW
Stadium:	Projekt zagospodarowania terenu			Zbigniew Radziżewski, 18-230 Cielmowice, ul. Parkowa 2a tel. (086) 271-064 NIP: 722-111-67944 regon 48042079
Projektant:	Imię i nazwisko	Nr uprawnień	Podpis	Data
	Mirosław Łukaszak	14010		
	1:1000			1