


PROJEKT ZAGOSPODAROWANIA TERENU
SKALA 1:1000

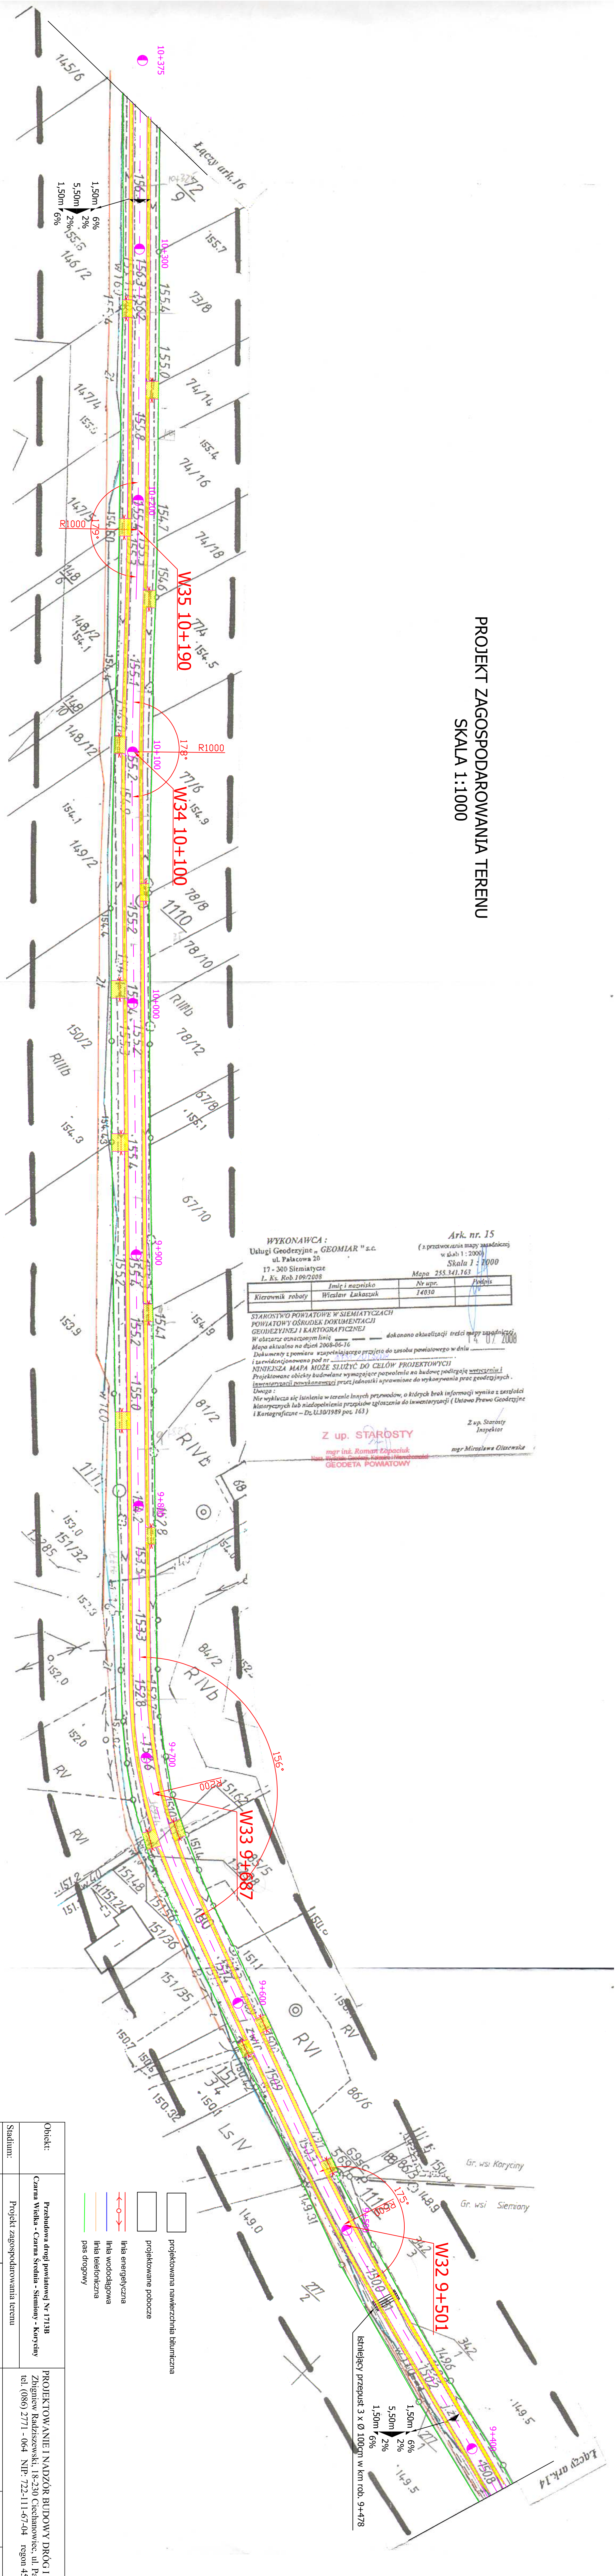

STAROSTWO POWIATOWE W SIEMIATYCZACH
POWIATOWY OŚRODEK DOKUMENTACJI
GEODEZYJNEJ I KARTOGRAFICZNEJ
W obszarze oznaczonym linią _____ dokonano aktualizacji treści mapy zasadniczej
Mapa aktualna na dzień 2008-06-16
Dokumenty z pomiaru szeregującego przyjęte do zasobu powiatowego w dniu _____
i zarejestrowane pod nr _____
NINIEJSZA MAPA MOŻE SŁUżyć DO CELÓW PROJEKTOWYCH
Projektowane obiekty budowlane wymagające pozwoleń na budowę podlegają wyrejestrowaniu i
Instalatorzy sieci telekomunikacyjnej przez jednostki uprawnione do wykonywania prac geodezyjnych.
Uwaga:
Nie wyklucza się istnienia w terenie innych przewodów, o których brak informacji wynika z kartografii
historycznych lub niezapełnienia przepisów zgłoszenia do inwentaryzacji. (Ustawa Prawo Geodezyjne
i Kartograficzne – Dz. U.30/1989 poz. 163)

Z up. STAROSTY
mgr inż. Romuald Zdziaćluk
mgr inż. Stanisław Olszewski
Inspektor

Obiekt:	Produktory dróg pantanowej Nr 1713B Czarna Wiedla - Czarna Stępnia - Siemiony - Koryciny	
Studium:	Projekt zagospodarowania terenu	
Projektowali:	Imię i nazwisko	Nr uprawnień
	Mirosław Lumieński	UAN 7342-108/94 Łom. 33/86
	Projektowanie i nadzór budowy drogi i mostów Zobigniew Kędziszewski, 18-230 Ciecuchowice, ul. Parkowa 2a tel: (086) 2771-064 NIP: 722-111-467-04 region 450162079	
	Podpis	Data
		01.10.2008r.
	Skala	Nr rys.
	1:1000	1

- projektowana nawierzchnia bitumiczna
- projektowane pobocze
- linia energetyczna
- linia wodociągowa
- linia telefoniczna
- pas drogowy