


PROJEKT ZAGOSPODAROWANIA TERENU
SKALA 1:500

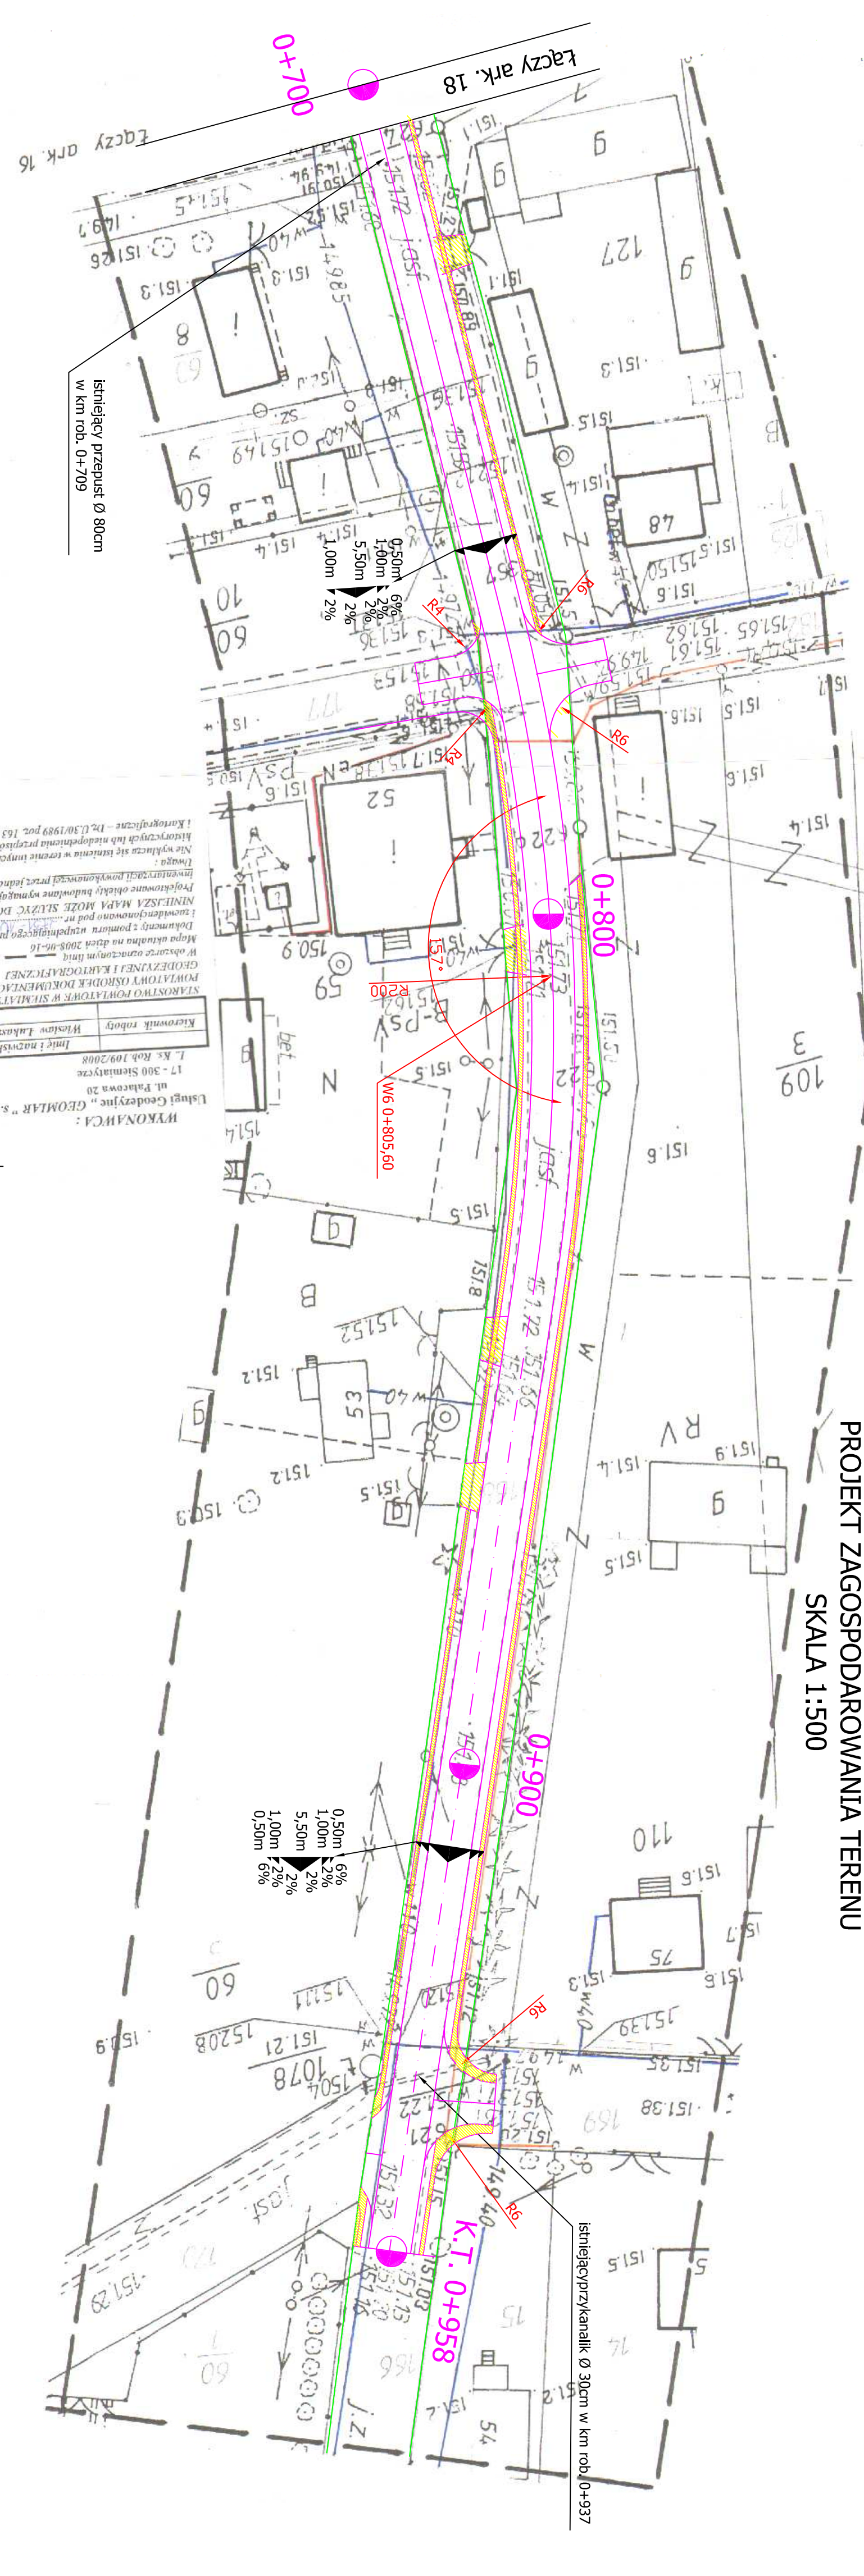

- projektowana nawierzchnia brukowana
- projektowana podoba
- linia energetyczna
- linia wodociągowa
- linia telefoniczna
- pas drogowy

Obiekt:	Produkcja energii pantowej N 1711B		
Projektant:	Grodzka - Kozłowa - Korytko - Opatka w skrajnie zwarcie pod nr 1711B Ciepła Woda - Ciepła Sztuczna Stwierdy - 3002309	PROJEKTOWANIE I NADZÓR BUDOWY DRÓG I MOSTÓW Zbigniew Radziński, 18-230 Cechanówec, ul. Parkowa 2a tel (086) 2771-064 NIP: 722-11-67-04 region 450(62079)	
Stadium:	Projekt zagospodarowania terenu		
Projektował:	Imię i nazwisko Mironów Janowski	Nr uprawnień LAN 7342/10894	Podpis Data Skala Nr rys. 01.10.2008r. 1:500 1

Urząd Geodezyjny „GEOMAR” s.c.
ul. Fabryczna 3B
17-300 Sieniczny
L. Ks. Rob. 109/2008
Imię i nazwisko
Mironów Janowski

Art. nr. 18
Skala 1:500
Mapa 253.332.18.154
Nr urz. 14030
Data 14.07.2008

RYKONARWA: „GEOMAR” s.c.
ul. Fabryczna 3B
17-300 Sieniczny
L. Ks. Rob. 109/2008
Imię i nazwisko
Mironów Janowski

Wskazane oznaczenia: linie
GEODEZYJNE I KARTOGRAFICZNE
Wskazane oznaczenia: linie
Liczne w terenie na data 2008-06-16
Laczenie: 2 pomiaru uzupełniającego projektu do stanu postawionego w dniu 14.07.2008

