


Arkusz 2.2

Arkusz 2.2

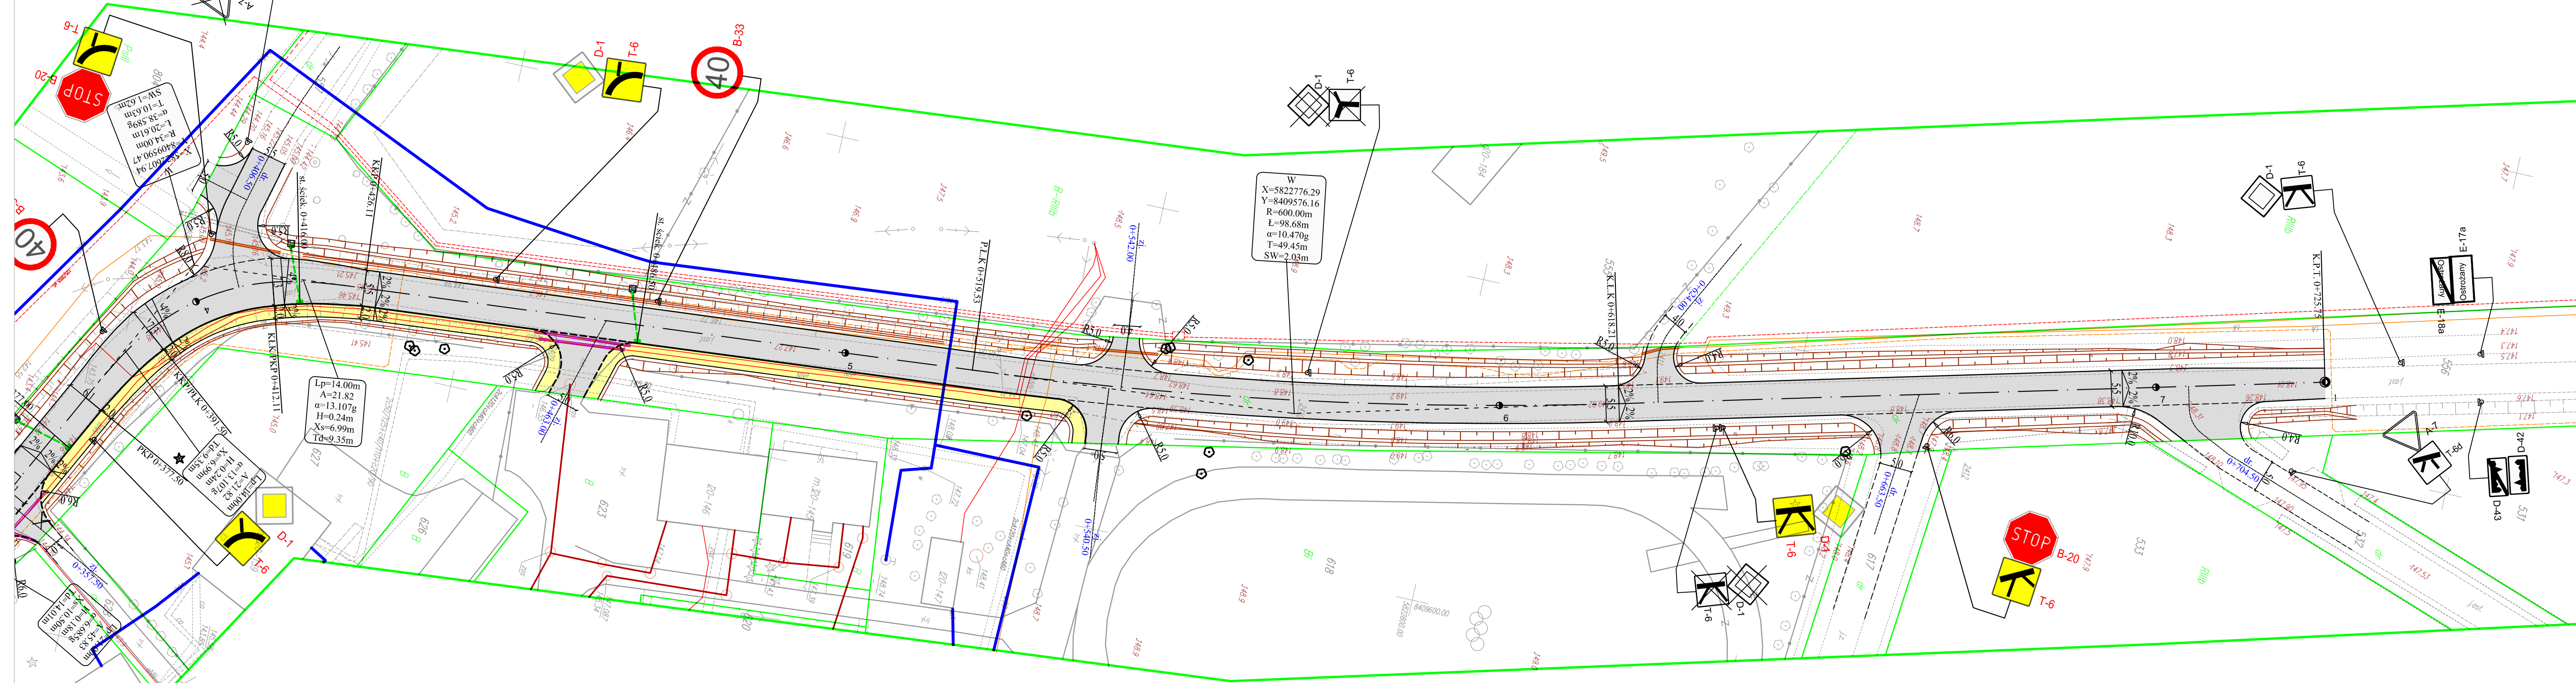

Arkusz 2.2

Arkusz 2.2

LEGENDA :
PROJEKTOWANE:

- nawierzchnia bitumiczna drogi powiatowej oraz na zjazdach i drogach bocznych
- nawierzchnia chodników dla pieszych z betonowej kostki brukowej
- nawierzchnia na zjazdach z betonowej kostki brukowej
- krawędź drogi gminnej
- krawężnik betonowy
- obrzeże betonowe
- przepust z rur PEHD ϕ 40 cm
- zabezpieczenie kabli telekomunikacyjnych rurą osłonową dwudzielną HDPE PS ϕ 83 mm
- zabezpieczenie kabli energetycznych rurą osłonową dwudzielną HDPE PS ϕ 110 mm
- bariera rurowa typu "olsztyńskiego"

ISTNIEJĄCE:

- linia rozgraniczająca (granice działek)
- wodociąg
- kabel telekomunikacyjny
- kabel energetyczny

	Biurowy Projektów i Usług Budowlanych 17-200 Hajnówka, ul. Skarpowa 3	Rys. Nr 2.2
		Skala: 1:500
Projekt budowlany		
Objekt: Przebudowa drogi powiatowej nr 1735B wraz z budową ciągu pieszego w miejscowości Ostrożany.		
Nazwa rysunku: Projekt zagospodarowania terenu		
Projektant:	mgr inż. Mirosław Iwaniuk PDL/0039/PWOD/07	23 kwiecień 2016
Sprawdzający:	mgr inż. Adam Sosnowski BI/45/02	23 kwiecień 2016