


# PLAN ORIENTACYJNY

## skala 1:25 000

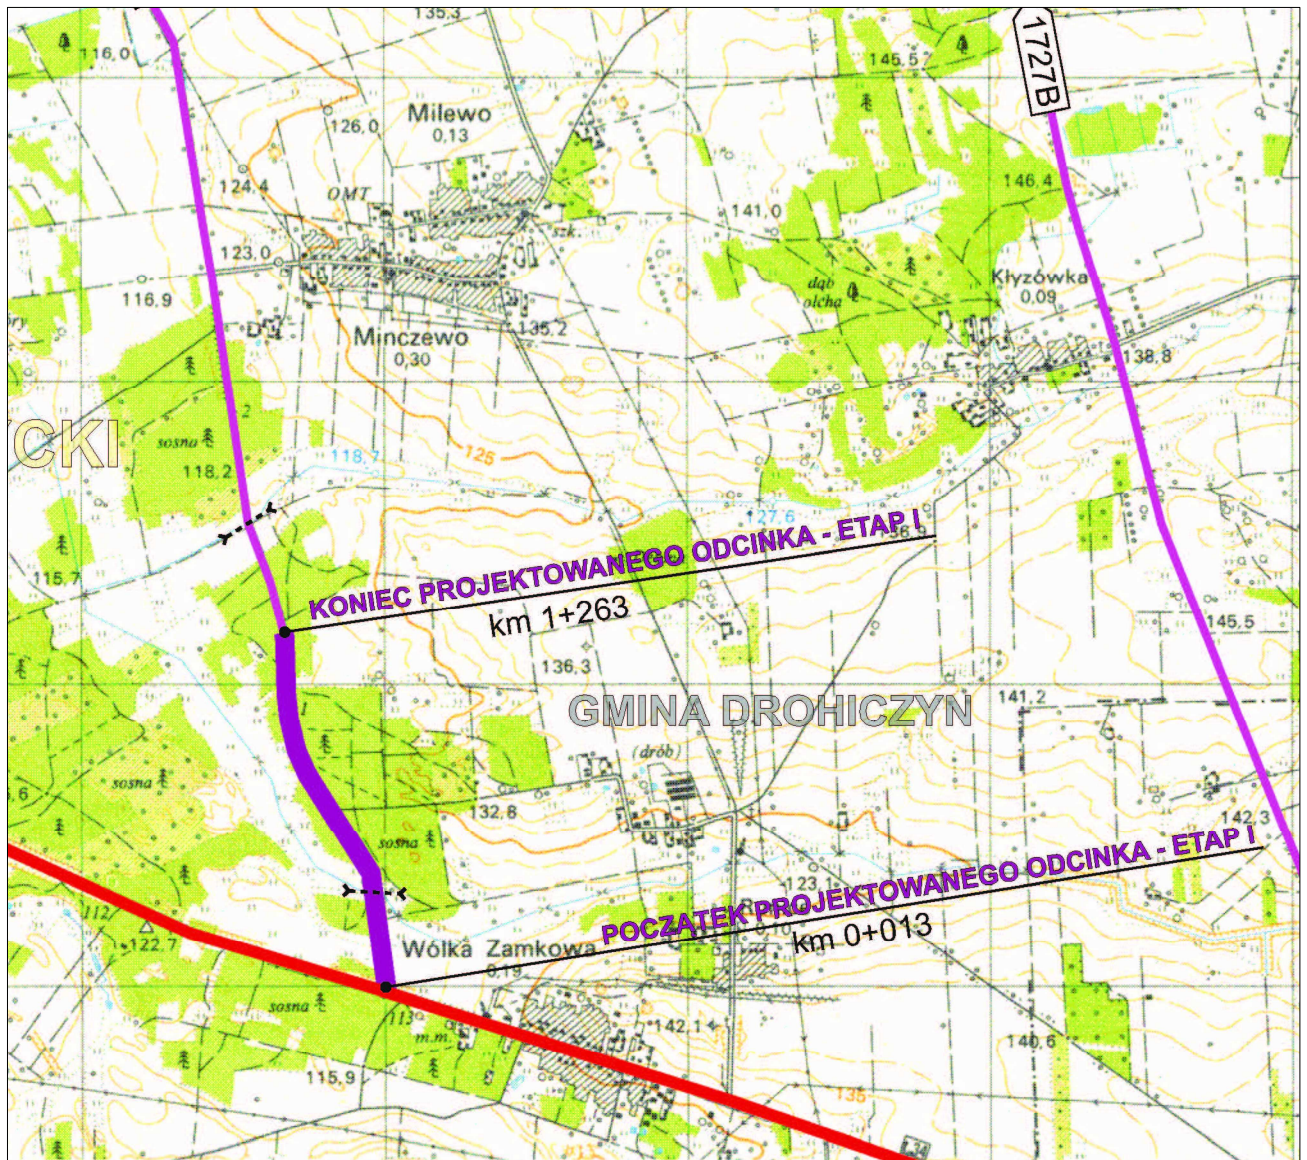

<b>Tytuł opracowania</b> Przebudowa drogi powiatowej nr 1728 B na odcinku droga krajowa nr 62 - Minczewo, etap I w km 0+013 - 1+263; łącznie z przebudową przepustu drogowego w ciągu drogi			
<b>Nazwa i adres obiektu budowlanego</b> Droga powiatowa nr 1728 B na odcinku droga krajowa nr 62 - Minczewo, etap I w km 0+013 - 1+263, gm. Drohiczyn, powiat siemiatycki, woj. podlaskie			
<b>Inwestor</b> Powiat Siemiatycki ul. Legionów Piłsudskiego 3 17-300 Siemiatycze		<b>Wykonawca dokumentacji projektowej</b> DROGART Dariusz Kirpsza Lipina 5 16-100 Sokółka	
<b>Tytuł rysunku</b> Projekt zagospodarowania terenu			
<b>Imię i nazwisko</b>	<b>Specjalność</b>	<b>Nr uprawnień bud.</b>	<b>Podpis</b>
Projektant mgr inż. Dariusz Kirpsza	drogowa	PDL/0029/POOD/12	
Sprawdzający mgr inż. Adam Jurczuk	drogowa	PDL/0097/POOD/11	
<b>Stadium</b> PW	<b>Data</b> 03.04.2017	<b>Skala</b> 1:25 000	<b>Nr rysunku</b> 1 <b>35</b>