

PROJEKT ZAGOSPODAROWANIA TERENU
skala 1:500
Arkusz nr 1

- Legenda:**
- istn. sieć telekomunikacyjna
 - istn. rurociąg
 - istn. granice działek
 - zakres inwestycji
 - 269 działki na których jest położony obiekt bud.
 - proj. jezdnia
 - proj. pobocze
 - proj. jezdni z kruszywa
 - proj. jezdni bitumiczny
 - proj. krawędź jezdni
 - proj. krawędź pobocza
 - proj. przepust
 - drzewo do usunięcia
 - numer drzewa do usunięcia
 - proj. stalowa bariera ochronna
 - rów odwadniający do renowacji

Orange Polska S.A.
Dostarczenie i Serwis Usług
Wydział Ewidencji i Zarządzania Danyymi
o Infrastrukturze 3 - Warszawa
ul. Cieszyńska 3, 15-371 Białystok

27.04.2017 / 26.01.2017

Nr uzgodnienia: 27.04.2017 / 26.01.2017

Przebudowa drogi powiatowej nr 1728 B na odcinku droga krajowa nr 62 - Minczewo, etap I w km 0+013 - 1+263; łącznie z przebudową przepustu drogowego w ciągu drogi

Nazwa i adres obiektu budowlanego
Droga powiatowa nr 1728 B na odcinku droga krajowa nr 62 - Minczewo, etap I w km 0+013 - 1+263, Drog. Drohyczyn, powiat siemiatycki, woj. podlaskie


Investor
Powiat Siemiatycki
ul. Legionów Piłsudskiego 3
17-300 Siemiatyce

Wykonawca dokumentacji projektowej
DROGART Dariusz Kirsza
Lipina 5
16-100 Sokółka

Tytuł rysunku
Projekt zagospodarowania terenu

Imię i nazwisko	Specjalność	Nr uprawnień bud.	Podpis
mgr inż. Dariusz Kirsza	drogowa	PDL0028POOD12	
mgr inż. Adam Jurczuk	drogowa	PDL0097POOD11	

Stadium: PW
Data: 03.04.2017
Skala: 1:500
Nr rysunku: 21
36

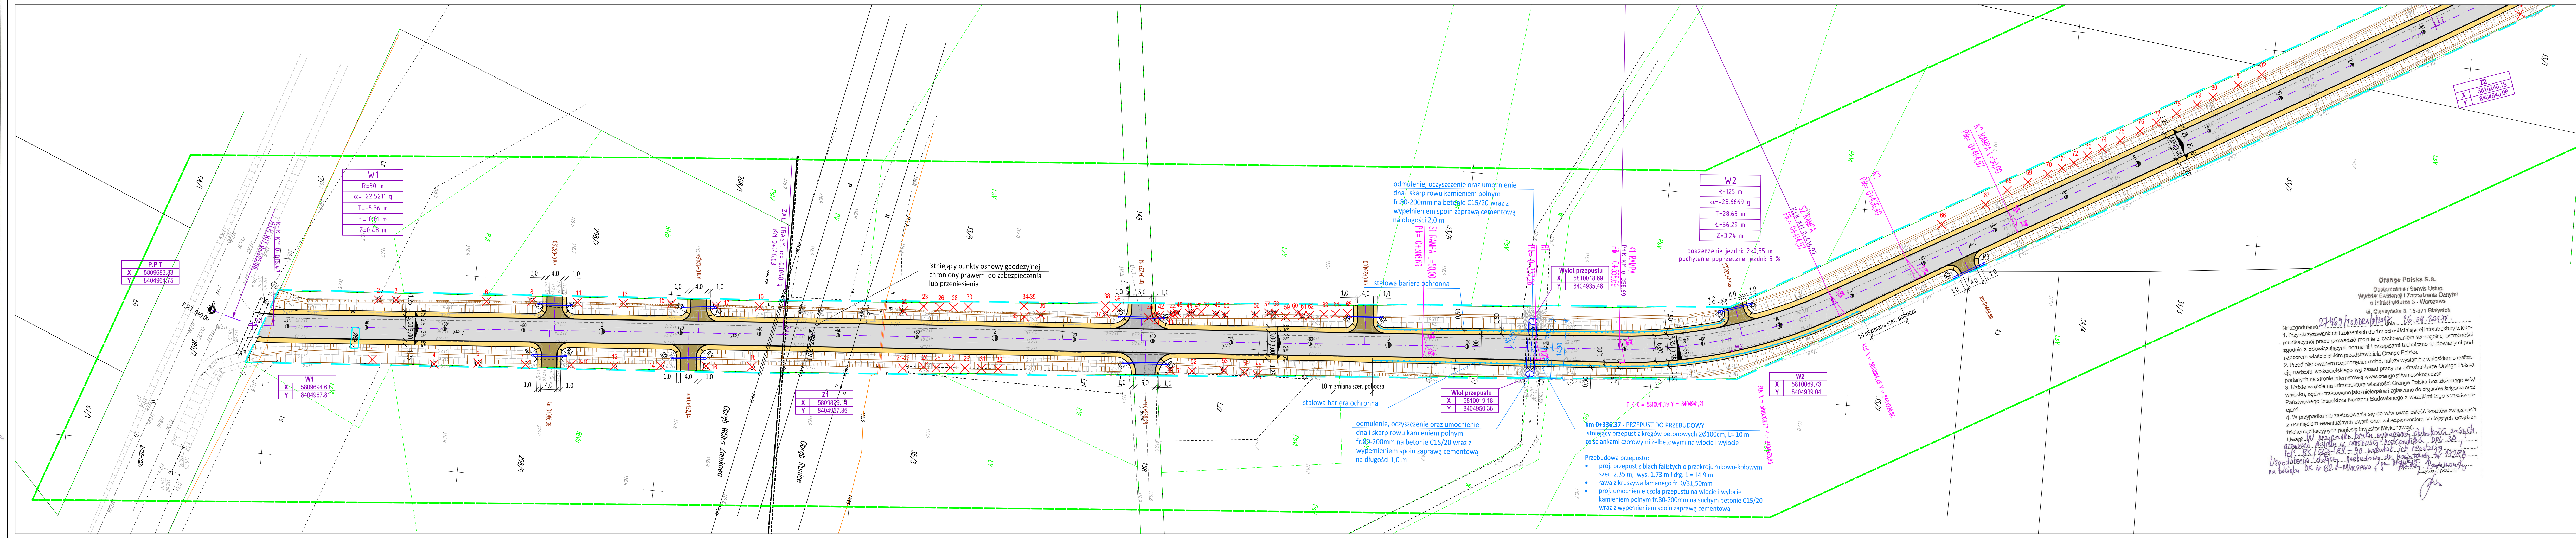

MAPA DO CELÓW PROJEKTOWYCH Ark. 3

Oznaczenie kartuliny/typie zgłoszenia pracy
N: Rob. WW.: 22/2017
KRS: 00.6640.85.2017

MIEJSCOWOŚĆ: Runice

Identyfikator: 201002_5

Identyfikator: 201002_5.0024

Identyfikator: RUNICE

Identyfikator: 1:300

Identyfikator: 2000 strona 8

Identyfikator: KRS027MD 60

F.H.U. **Starosta Siemiatycki**

ul. Główna 17
17-300 Siemiatyce
tel. (0 83) 656 40 24, 656 42 484
fax (0 83) 656 40 24, 656 42 484
e-mail: f.h.u.1@wp.pl, f.h.u.2@wp.pl, f.h.u.3@wp.pl

Nazwa i adres obiektu budowlanego
Droga powiatowa nr 1728 B na odcinku droga krajowa nr 62 - Minczewo, etap I w km 0+013 - 1+263, Drog. Drohyczyn, powiat siemiatycki, woj. podlaskie

Investor
Powiat Siemiatycki
ul. Legionów Piłsudskiego 3
17-300 Siemiatyce

Wykonawca dokumentacji projektowej
DROGART Dariusz Kirsza
Lipina 5
16-100 Sokółka

Tytuł rysunku
Projekt zagospodarowania terenu

Imię i nazwisko: mgr inż. Dariusz Kirsza
Specjalność: drogowa
Nr uprawnień bud.: PDL0028POOD12
Podpis: [Signature]

Imię i nazwisko: mgr inż. Adam Jurczuk
Specjalność: drogowa
Nr uprawnień bud.: PDL0097POOD11
Podpis: [Signature]

Stadium: PW
Data: 03.04.2017
Skala: 1:500
Nr rysunku: 21
36

data opracowania mapy: 20.02.2017 r.

ark. mapy zasadniczej: 8.1.78.09.21.4
8.1.7.09.01.2