


PROJEKT STAŁEJ ORGANIZACJI RUCHU
skala 1:500
Arkusz nr 1

STARSOSTWO POWIATOWE
w Siemiatyczach
ul. Legionów Piłsudskiego 3
17-300 Siemiatycze

- Legenda:**
- istn. sieć telekomunikacyjna
 - istn. rurociąg
 - istn. granice działek
 - zakres inwestycji
 - działki na których jest położony obiekt bud.
 - proj. jezdnia
 - proj. pobocze
 - proj. zjazd z kruszywa
 - proj. zjazd bitumiczny
 - proj. krawędź jezdni
 - proj. krawędź pobocza
 - proj. przepust
 - drzewo do usunięcia
 - numer drzewa do usunięcia
 - proj. stalowa bariera ochronna
 - istn. znak podłużny
 - proj. znak podłużny
 - proj. znak pionowy
 - istn. znak pionowy

Tytuł opracowania Przebudowa drogi powiatowej nr 1728 B na odcinku drogi krajowej nr 62 - Minczewo, etap I w km 0+013 - 1+263, łącznie z przebudową przepustu drogowego w ciągu drogi		W wykonawstwo dokumentacji projektowej DROGART Dariusz Kirsza Lipina 5 16-100 Sokółka	
Nazwa i adres obiektu budowlanego Droga powiatowa nr 1728 B na odcinku drogi krajowej nr 62 - Minczewo, etap I w km 0+013 - 1+263, gmn. Drohiczyn, powiat siemiatycki, woj. podlaskie		Tytuł rysunku Projekt zagospodarowania terenu	
Projektant mgr inż. Dariusz Kirsza	Specjalność drogowa	Nr uprawnień bud. PDL0028POOD/12	Podpis
Stadium Projekt stałej organizacji ruchu	Data 03.04.2017	Skala 1:500	Nr rysunku 21

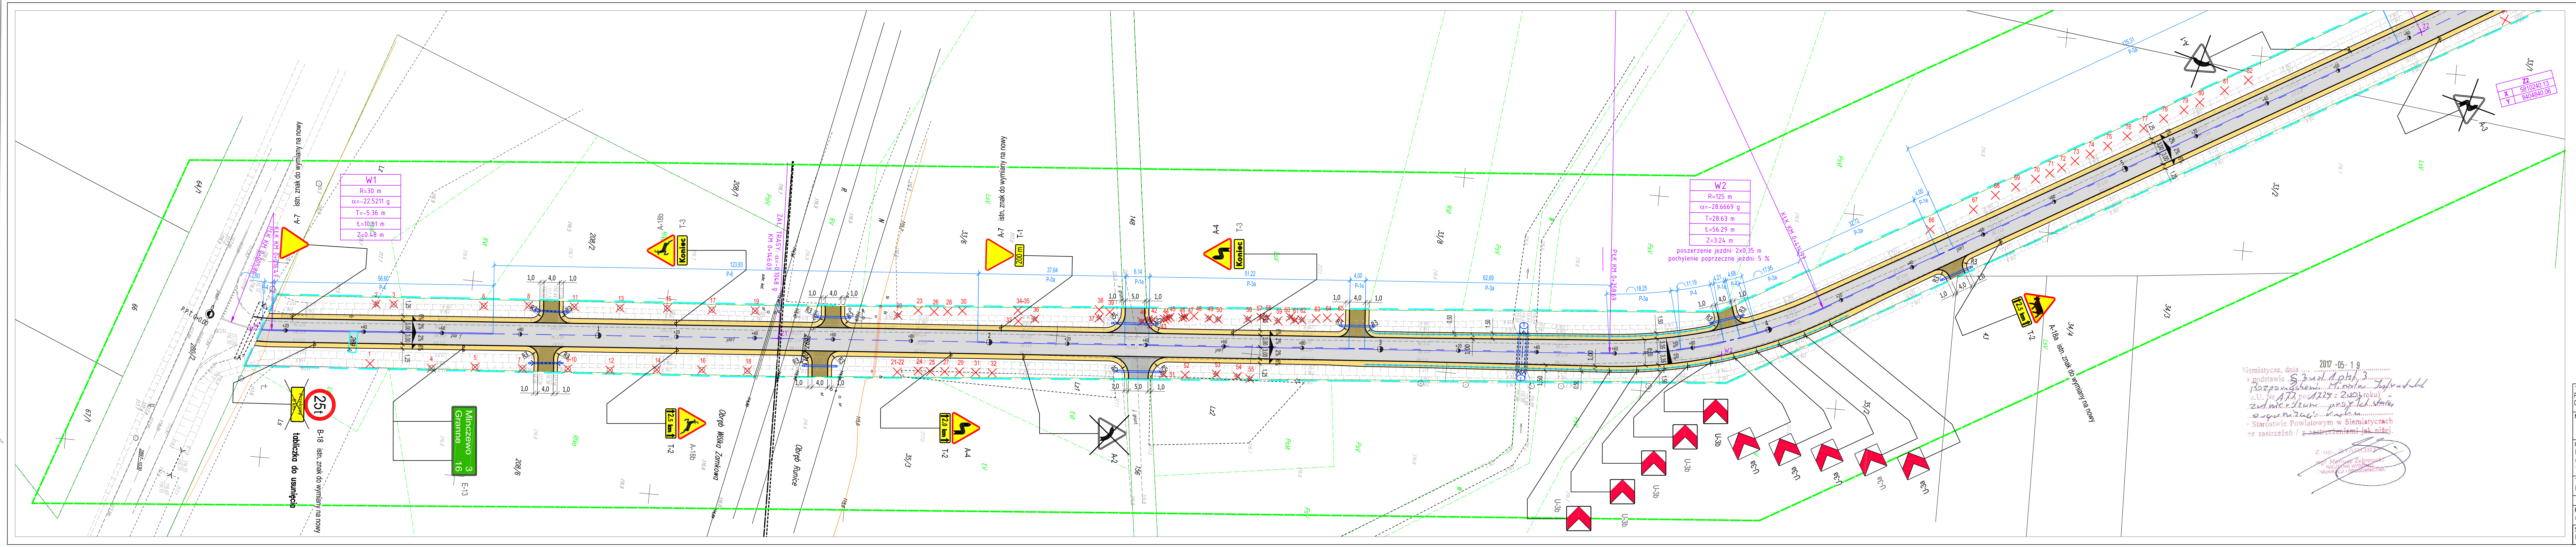

MAPA DO CELÓW PROJEKTOWYCH Ark. 3

Oznaczenie kameralny/rysunek zgłoszenia pracy
MIEJSCOWOŚĆ: Minczewo

Identyfikator: 201002_5

Identyfikator: 201002_5.0024

Identyfikator: RUNCICE

Identyfikator: 2010 strona 8

Identyfikator: KONIECZNO 60

Identyfikator: 1:300

Identyfikator: 1:300

Identyfikator: KONIECZNO 60

F.H.U. **STARSOSTWO POWIATOWE**

ul. Legionów Piłsudskiego 3
17-300 Siemiatycze
tel. (0 85) 656 40 24, 656 421 484
fax (0 85) 656 40 24, 656 421 484
e-mail: starostwo@siemiatycze.pl

STAROSTA SIEMIATYCKI
P.2010.2017.85

Z up. Starosty
mgr inż. Roman Kapczuk

data opracowania mapy: 20.02.2017 r.

ark. mapy zasadniczej: 8.1.78.09.21.4
8.1.7.09.01.2