


# PROJEKT ZAGOSPODAROWANIA TERENU

## skala 1:500

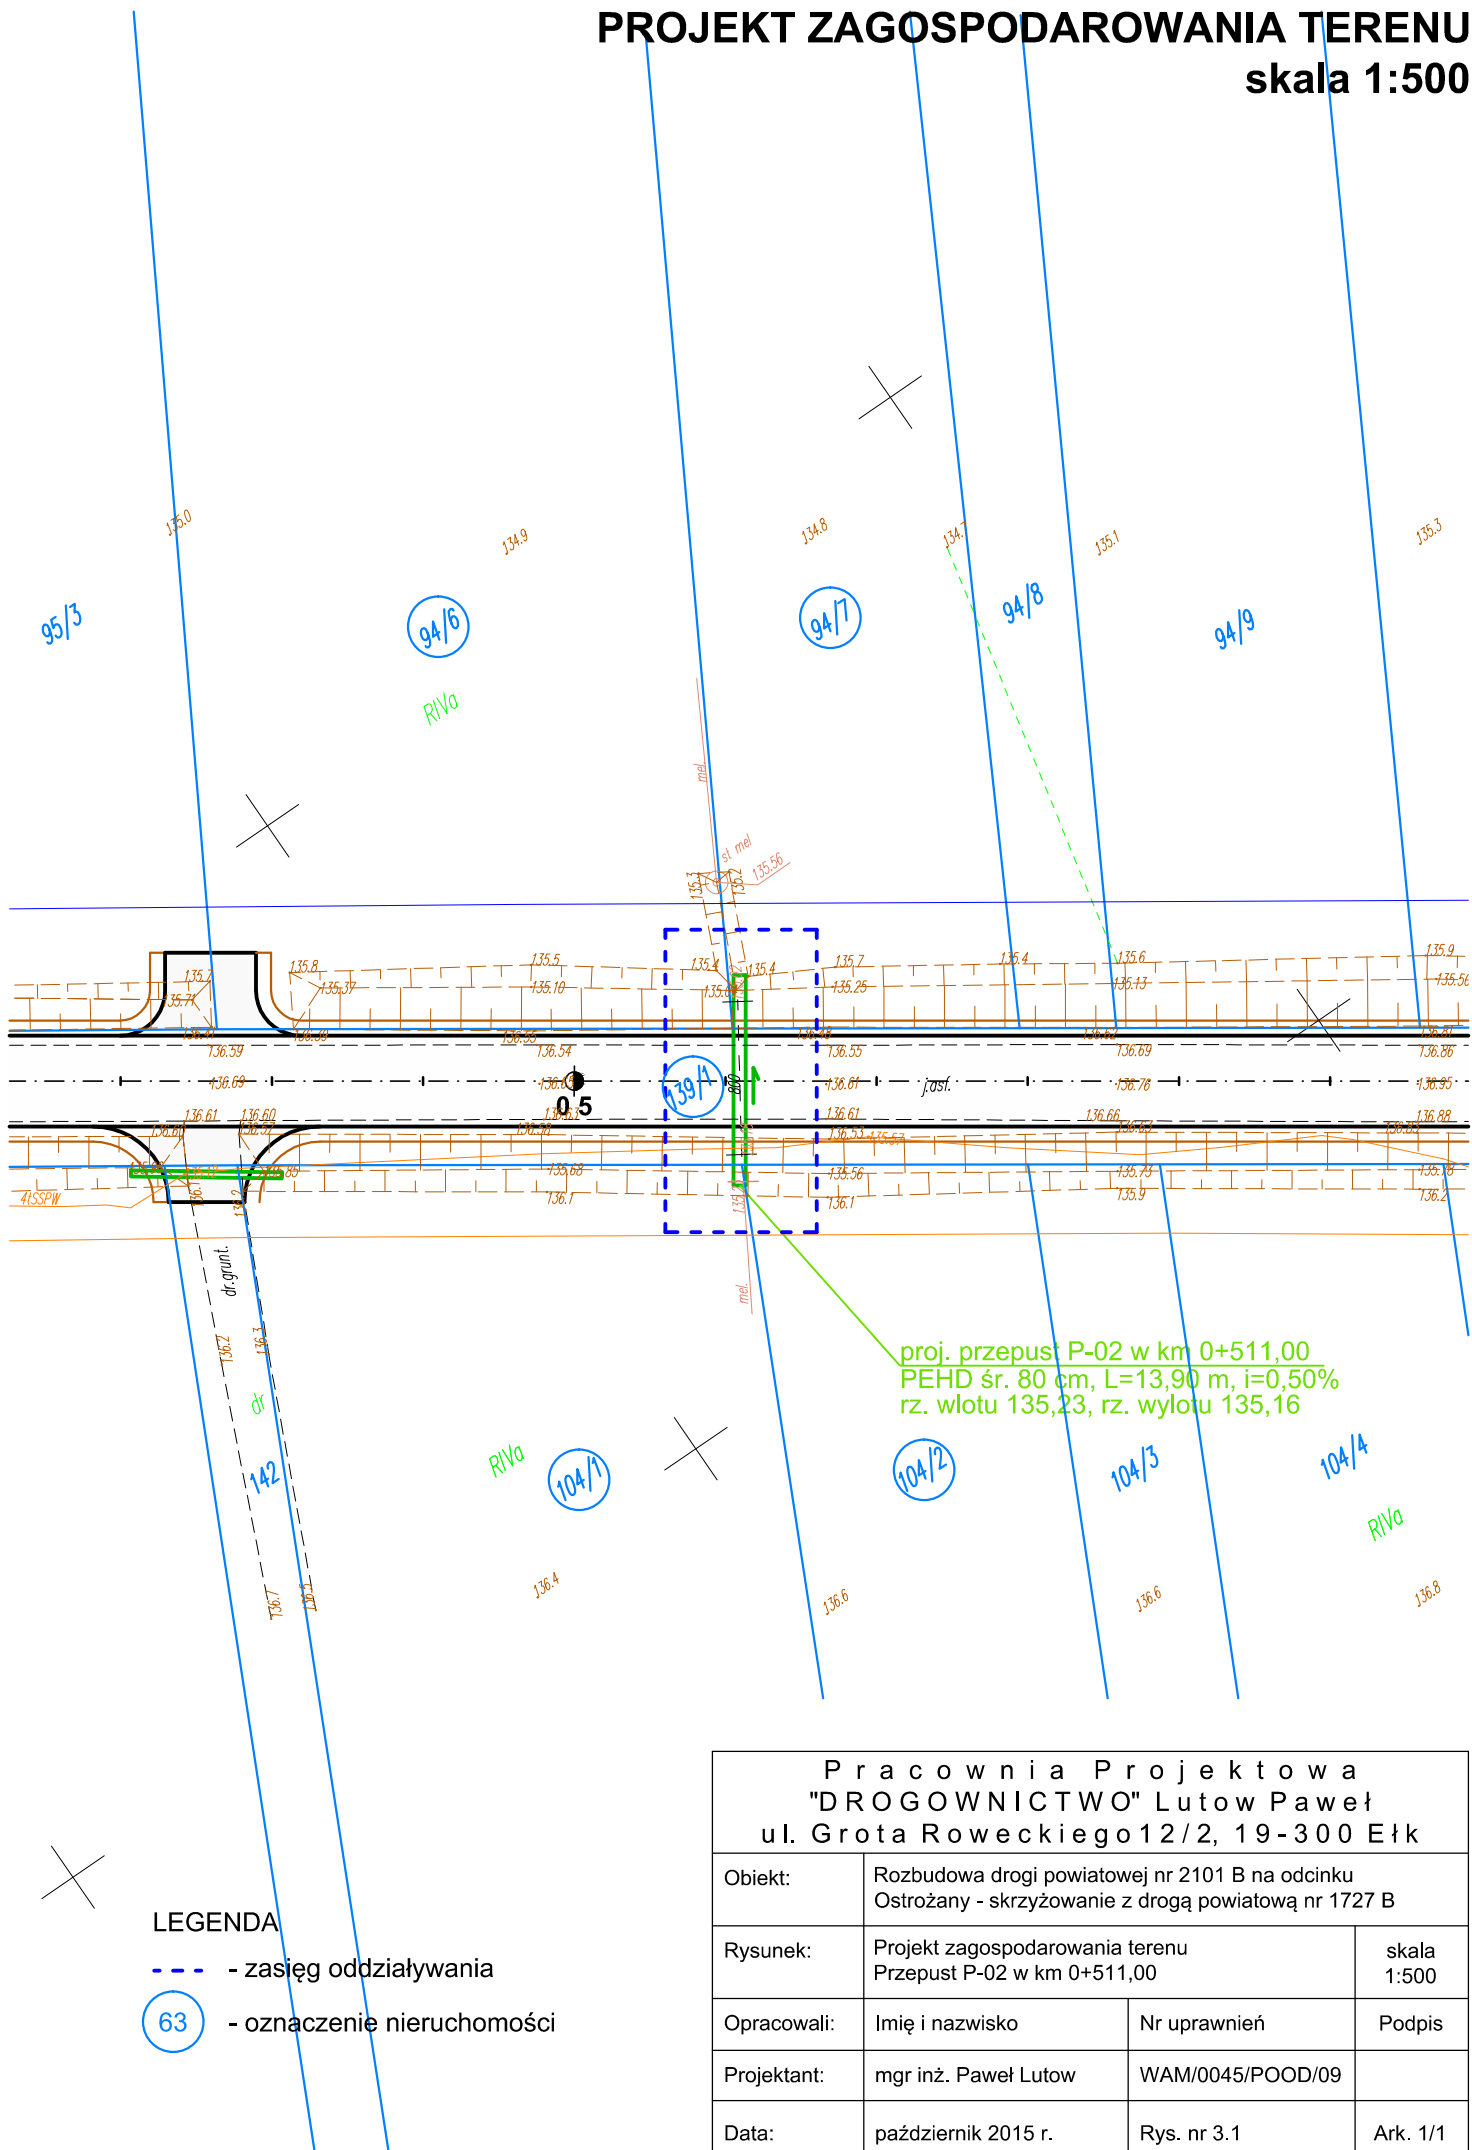

proj. przepust P-02 w km 0+511,00  
 PEHD śr. 80 cm, L=13,90 m, i=0,50%  
 rz. wlotu 135,23, rz. wylotu 135,16

### LEGENDA

- - - - - zasięg oddziaływania
- 63 - oznaczenie nieruchomości

Pracownia Projektowa "DROGOWNICTWO" Lutów Paweł ul. Grota Roweckiego 12/2, 19-300 Ełk			
Obiekt:	Rozbudowa drogi powiatowej nr 2101 B na odcinku Ostrożany - skrzyżowanie z drogą powiatową nr 1727 B		
Rysunek:	Projekt zagospodarowania terenu Przepust P-02 w km 0+511,00	skala 1:500	
Opracowali:	Imię i nazwisko	Nr uprawnień	Podpis
Projektant:	mgr inż. Paweł Lutów	WAM/0045/POOD/09	
Data:	październik 2015 r.	Rys. nr 3.1	Ark. 1/1