


PROJEKT ZAGOSPODAROWANIA TERENU

skala 1:500

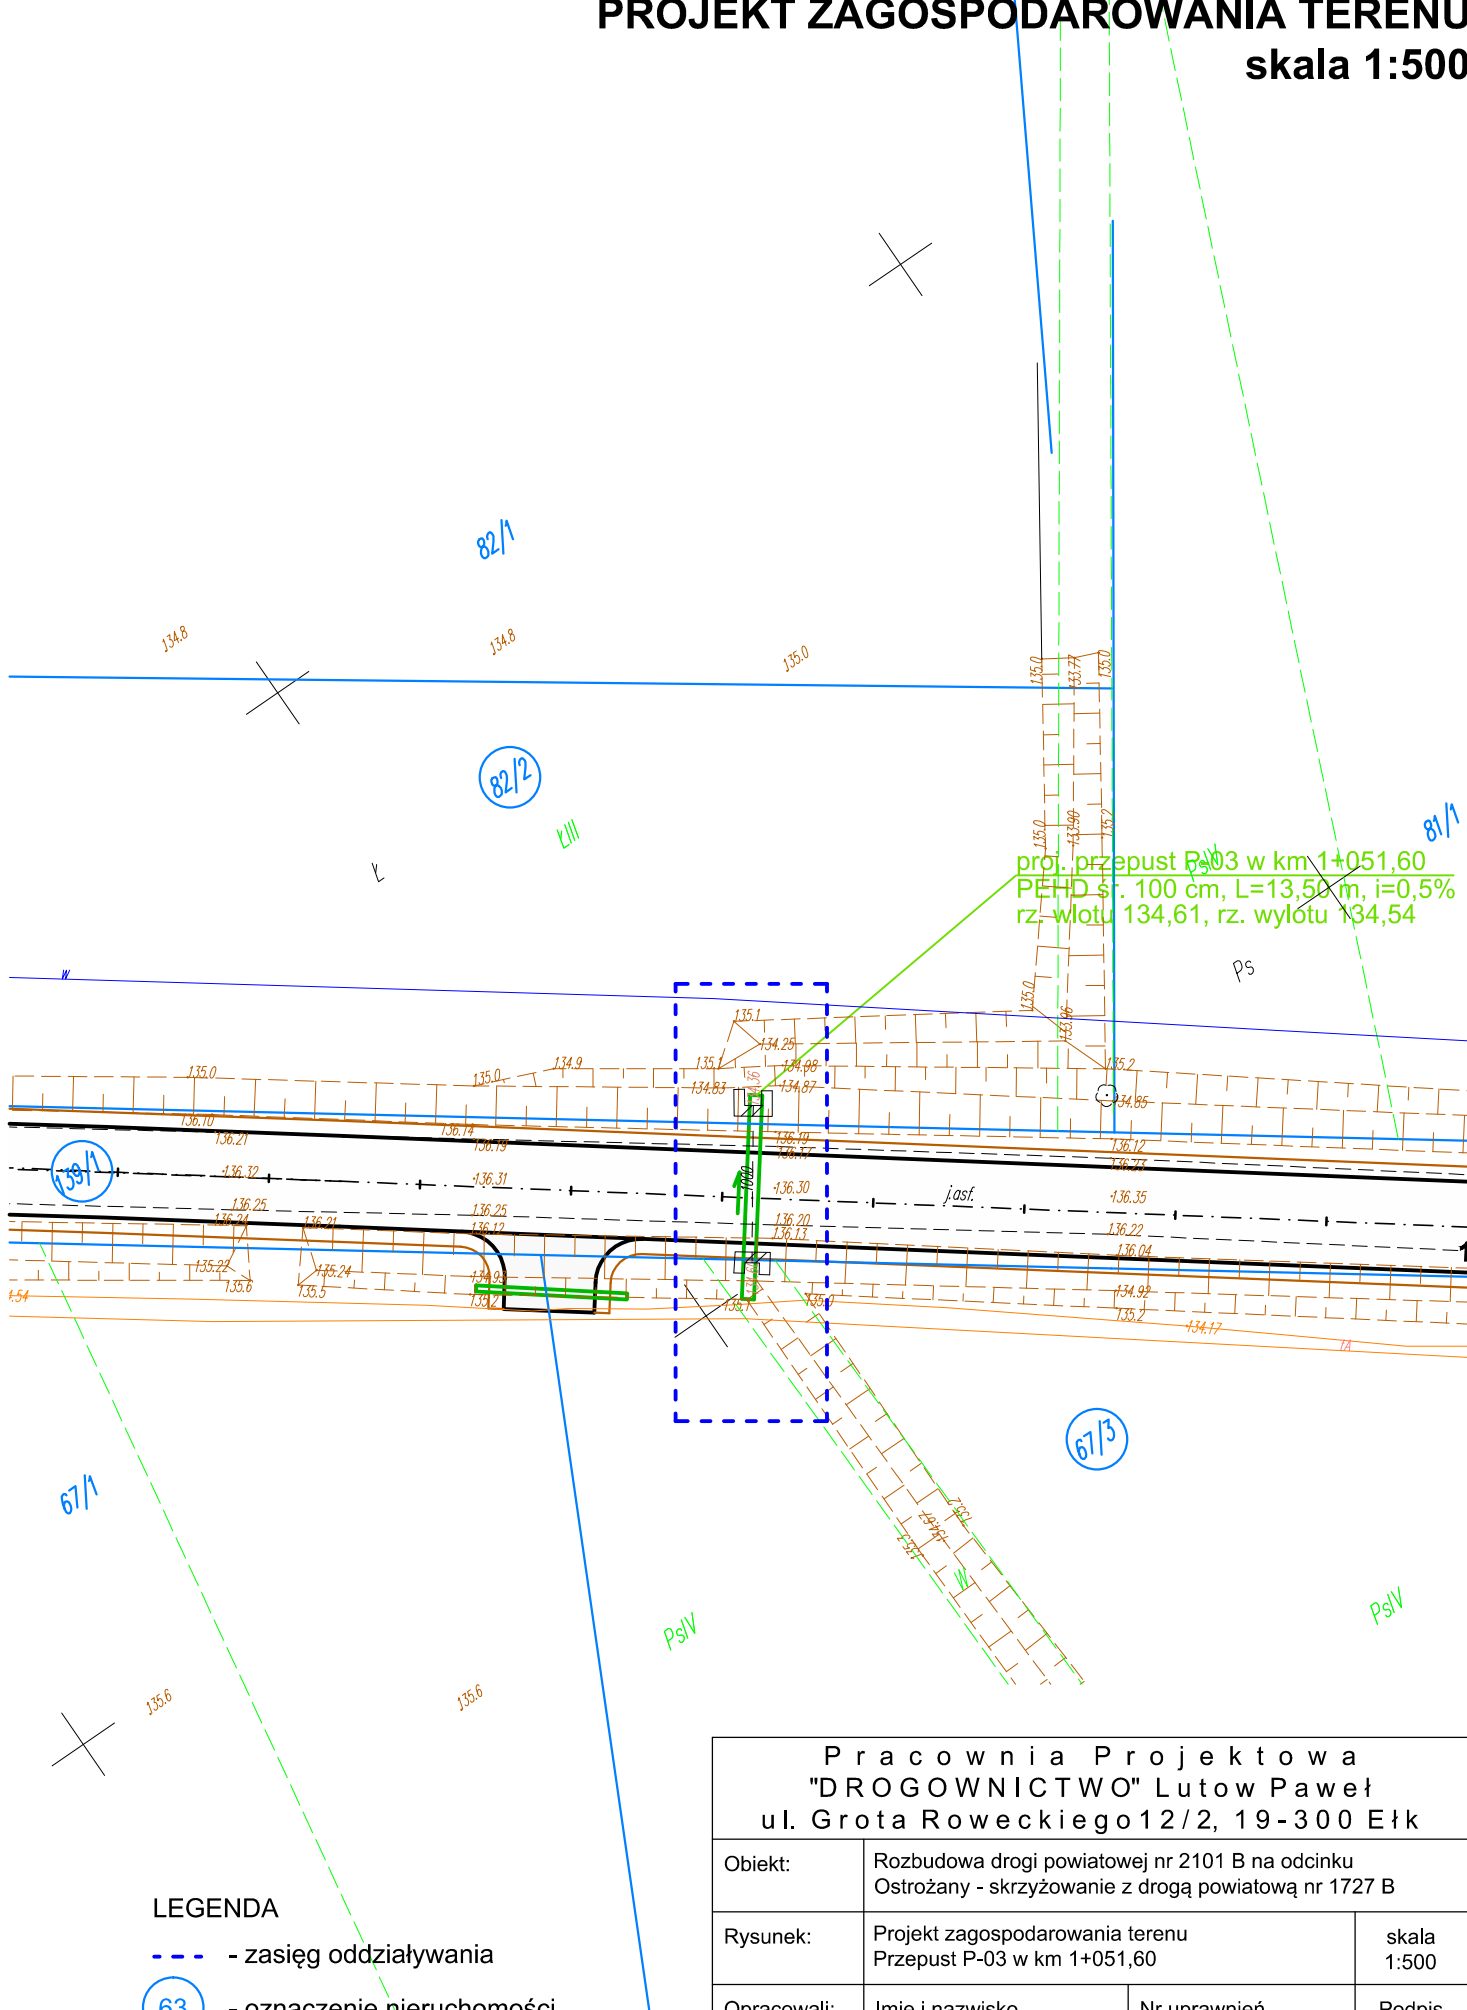

prof. przepust P-03 w km 1+051,60
 PEHD śr. 100 cm, L=13,50 m, i=0,5%
 rz. wlotu 134,61, rz. wylotu 134,54

LEGENDA

- - - - - zasięg oddziaływania
- 63 - oznaczenie nieruchomości

Pracownia Projektowa "DROGOWNICTWO" Lutów Paweł ul. Grota Roweckiego 12/2, 19-300 Ełk			
Obiekt:	Rozbudowa drogi powiatowej nr 2101 B na odcinku Ostrożany - skrzyżowanie z drogą powiatową nr 1727 B		
Rysunek:	Projekt zagospodarowania terenu Przełaz P-03 w km 1+051,60	skala 1:500	
Opracowali:	Imię i nazwisko	Nr uprawnień	Podpis
Projektant:	mgr inż. Paweł Lutów	WAM/0045/POOD/09	
Data:	październik 2015 r.	Rys. nr 4.1	Ark. 1/1