


# PROJEKT ZAGOSPODAROWANIA TERENU

## skala 1:500

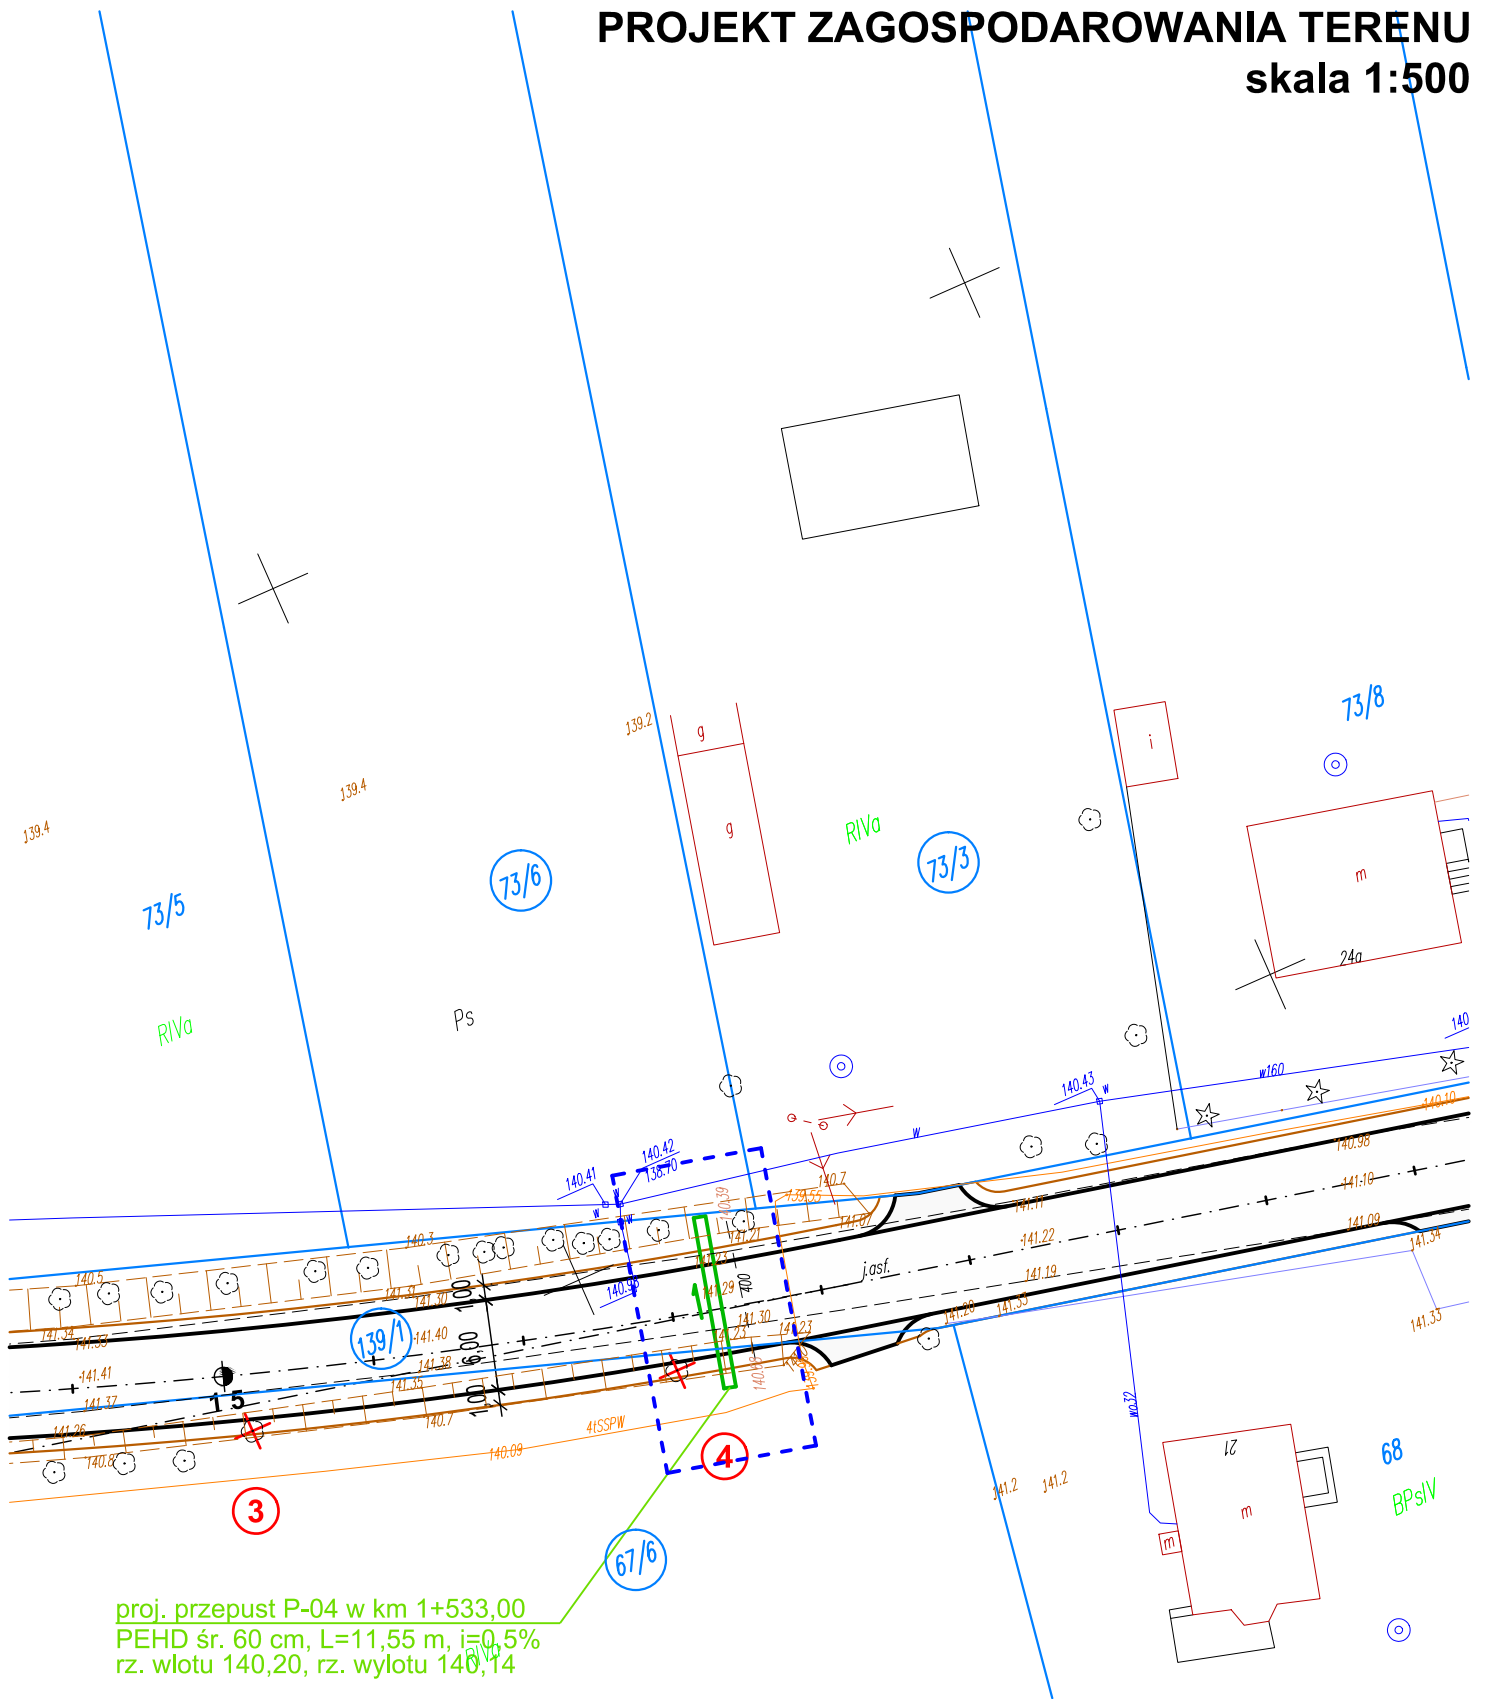

### LEGENDA

- - - - - zasięg oddziaływania
- 63 - oznaczenie nieruchomości

Pracownia Projektowa  
 "DROGOWNICTWO" Lutow Paweł  
 ul. Grota Roweckiego 12/2, 19-300 Ełk

|             |  |                  |          |
|-------------|--|------------------|----------|
| Obiekt:     | Rozbudowa drogi powiatowej nr 2101 B na odcinku Ostrożany - skrzyżowanie z drogą powiatową nr 1727 B |                  |          |
| Rysunek:    | Projekt zagospodarowania terenu<br>Przepust P-04 w km 1+533,00                                       | skala<br>1:500   |          |
| Opracowali: | Imię i nazwisko  | Nr uprawnień     | Podpis   |
| Projektant: | mgr inż. Paweł Lutow   | WAM/0045/POOD/09 |          |
| Data:       | październik 2015 r.  | Rys. nr 5.1      | Ark. 1/1 |