


PROJEKT ZAGOSPODAROWANIA TERENU

skala 1:500

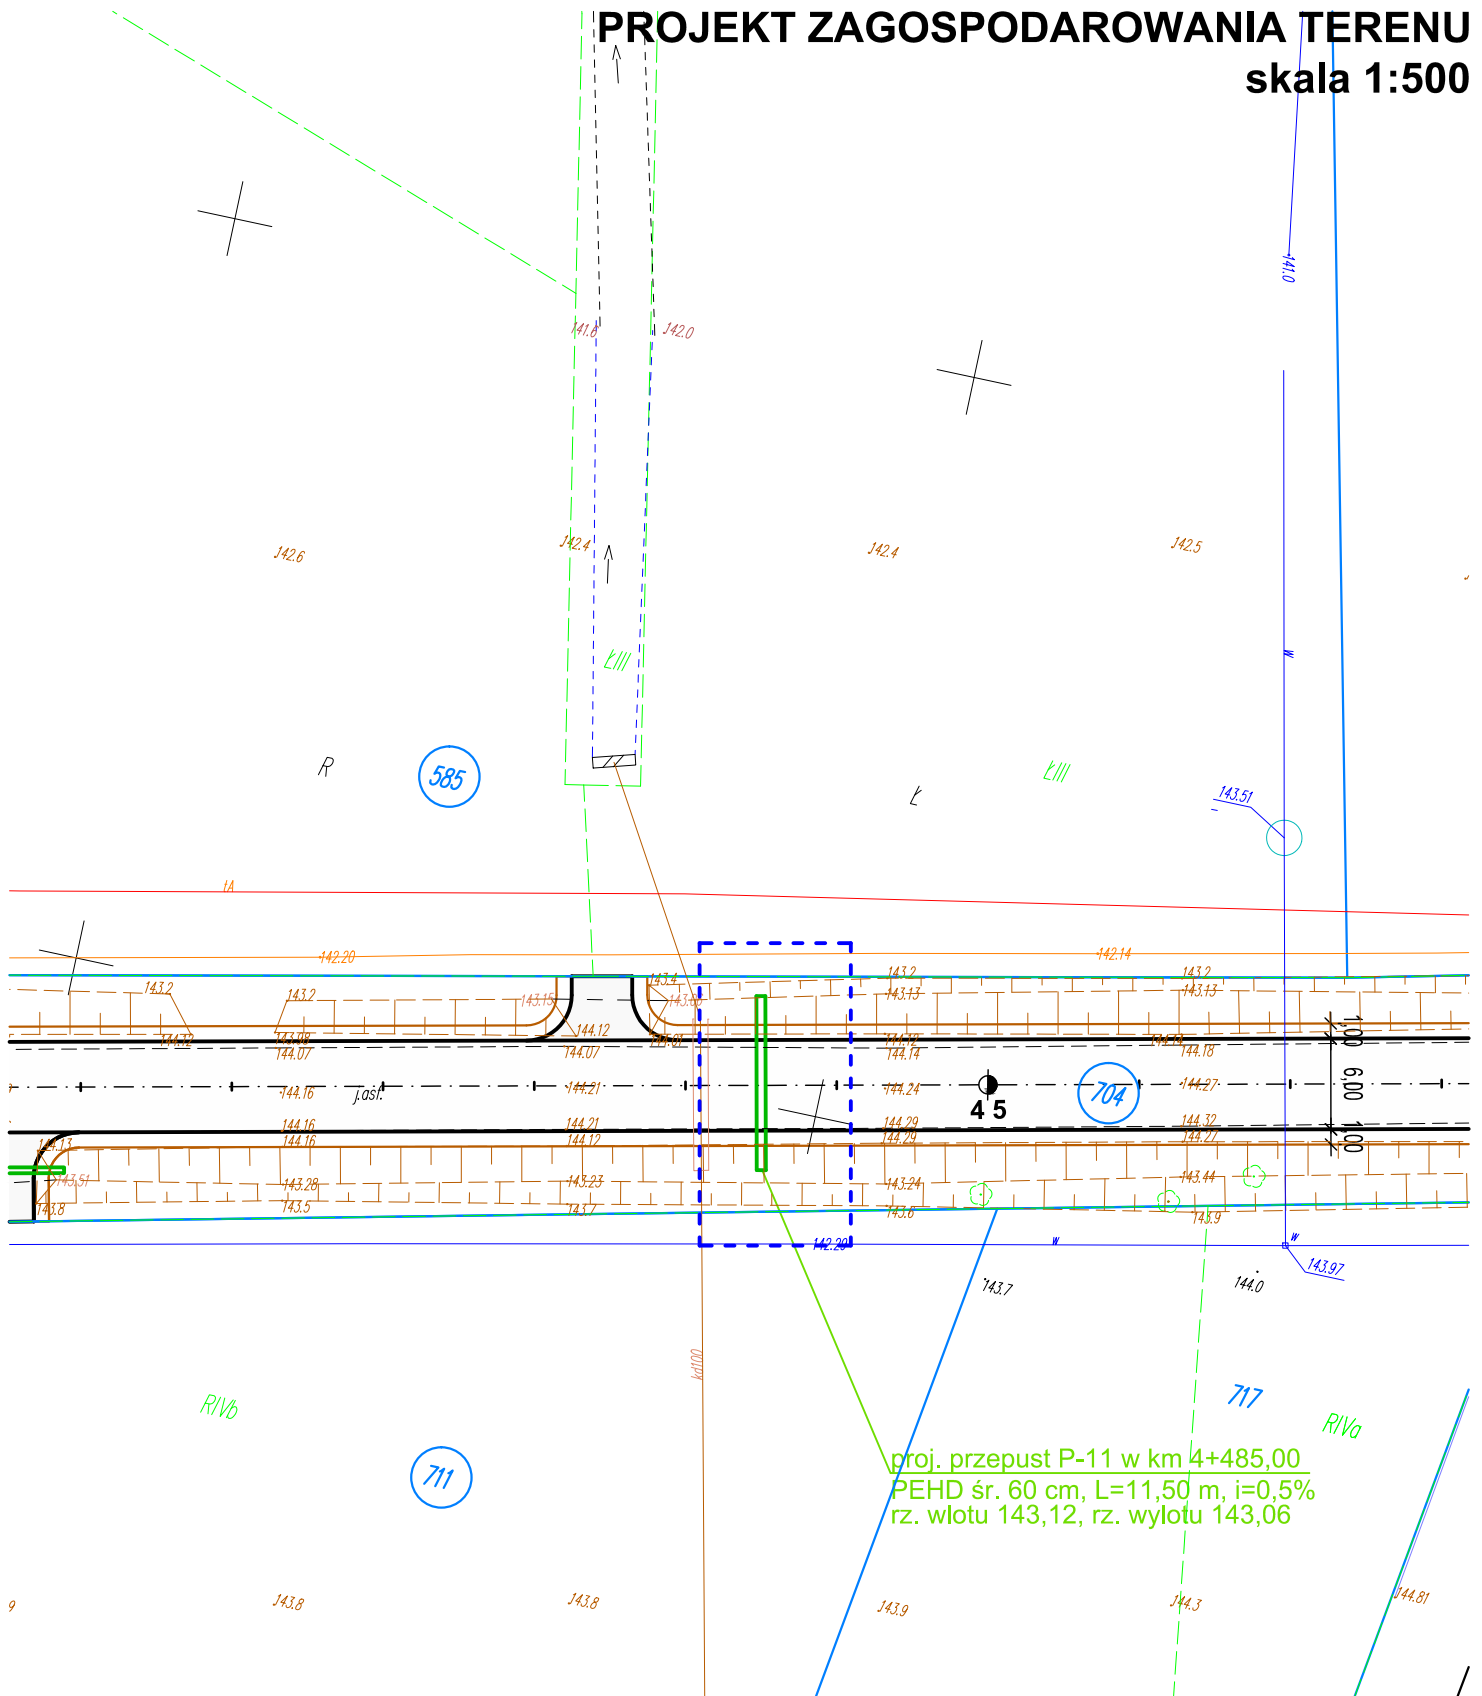

LEGENDA

- - - - - zasięg oddziaływania
- 63 - oznaczenie nieruchomości

Pracownia Projektowa
"DROGOWNICTWO" Lutów Paweł
ul. Grota Roweckiego 12/2, 19-300 Ełk

Obiekt:	Rozbudowa drogi powiatowej nr 2101 B na odcinku Ostrożany - skrzyżowanie z drogą powiatową nr 1727 B		
Rysunek:	Projekt zagospodarowania terenu Przepust P-11 w km 4+485,00	skala 1:500	
Opracowali:	Imię i nazwisko	Nr uprawnień	Podpis
Projektant:	mgr inż. Paweł Lutów	WAM/0045/POOD/09	
Data:	październik 2015 r.	Rys. nr 12.1	Ark. 1/1