

LEGENDA


- proj. krawężń jezdní z betonu asfaltowego
- proj. krawężń pobocza gruntowego
- proj. krawężń betonowy wystający
- proj. krawężń betonowy obniżony
- proj. obrzeże betonowe
- proj. nawierzchnia jezdní z betonu asfalt.
- proj. ciagi pieszé o naw. z kostki betonowej
- proj. zjazdów o naw. z betonu asfaltowego
- proj. nawierzchnia zatok z betonu asfaltowego
- proj. zjazdy o naw. z kostki betonowej
- proj. wyspa o naw. z kostki kamiennej
- proj. zieleni droga (trawniki)
- proj. spadki poprzeczne jezdní
- proj. przepusty pod zjazdami i pod koroną drogi
- drzewa do usunięcia
- 12/1 - granice i numery działek
- 18/5 - granice i numery działek po podziale
- proj. linia rozgraniczająca pasa drogowego
- tymczasowa zajętość terenu

Pracownia Projektowa "DROGOWNICTWO" Lutów Paweł ul. Grota Roweckiego 12/2, 19-300 Elk		
Obiekt:	Rozbudowa drogi powiatowej nr 2101B na odcinku Ostrożany - skrzyżowanie z drogą powiatową nr 1727B	
Rysunek:	Projekt zagospodarowania terenu	skala 1:500
Opracował:	Imię i nazwisko	Nr uprawnień
Projektant:	mgr inż. Paweł Lutów	WAM/0045/POOD/09
Współpraca:	mgr inż. Adam Wypych	-
Sprawdzający:	mgr inż. Wojciech Wielgat	WAM/0097/POOD/09
Data:	październik 2015 r.	Rys. nr 2 Ark. 4/8

MAPA DO CEŁÓW PROJEKTOWYCH	
Oznaczenie kancelaryjne zgłoszenia pracy geodezyjnej	GG.6640.338.2015
Nazwa miejscowości: Trasa Ostrożany-Perlejewo	art. 1 (10)
Jednostka ewidencyjna	201002_5_201008_2
Obręb ewidencyjny	201002_5_0020_201008_2_0008_201008_2_0030
Skala mapy	1:500
Nazwa układu współrzędnych	Kronstadt 60
Oznaczenie granic obszaru, który był przedmiotem aktualizacji	
Informacje o służebnościach gruntowych mających wpływ na zagospodarowanie gruntów, zlokalizowanych w granicach projektowanej inwestycji *)	
Data opracowania mapy 10.06.2015 r.	
GIZYCKIE BIURO GEODEZYJNE Piotr Sedziński ul. Przemysłowa 1 11-500 Gizycko	
GEODETA W PRACOWNI Piotr Sedziński Upr. nr 16017/87	
*) Należy podać skrócony opis służebności gruntowej wraz ze sposobami jej oznaczenia na mapie, a w przypadku kiedy nie wykonano obciążenia służebnościami - zamieścić stosowną informację	
Dane w zakresie ewidencji gruntów i budynków wniezione z numerycznej mapy ewidencji gruntów i budynków udostępnionej przez PCCGIK w Siemiatyczach.	
Nie wykazuje się istnienia innych urządzeń podziemnych, które nie były zgłoszone do inwentaryzacji powykonawczej.	
Uwaga: O - punkt prawnie chroniony na podst. art.15 ustawy z dn. 17maja 1989r. - Prawo Geodezyjne i Kartograficzne	

Podkreślona linia oznacza dokument opublikowany w wyniku prac geodezyjnych i kartograficznych, których rezultaty zawiera operat techniczny wpisany do s. indeksu materiałów zasobu geodezyjnego i kartograficznego.

STAROSTA SIEMIATYCKI
P. 2010.0015.336
29 CZE. 2015
Z up. STAROSTY
INSPEKTOR
mgr inż. Agnieszka Jajowska



W6 2+011.99
X = 5822913,65
Y = 8407447,37
R = 2000 m
α = 3,6259 g
T = 56,97 m
ł = 113,91 m
z = 0,81 m
i = 2,0 ‰

proj. przepust P-06 w km 2+019.00
PEHD szer. 60 cm, L=11,80 m, i=0,5%
rz. wlotu 140,18, rz. wylotu 140,12

Łączy arkusz nr 3

Łączy arkusz nr 5

Łączy arkusz nr 3

Łączy arkusz nr 5