

LEGENDA

- proj. krawężń jezdní z betonu asfaltowego
- proj. krawężń pobocza gruntowego
- proj. krawężń betonowy wystający
- - - - - proj. krawężń betonowy obniżony
- - - - - proj. obrzeże betonowe
- - - - - proj. nawierzchnia jezdní z betonu asfalt.
- - - - - proj. ciagi pieszé o naw. z kostki betonowej
- - - - - proj. zjazdów o naw. z betonu asfaltowego
- - - - - proj. nawierzchnia zatok z betonu asfaltowego
- - - - - proj. zjazdów o naw. z kostki betonowej
- - - - - proj. wyspa o naw. z kostki kamiennej
- - - - - proj. zieleni drogi (trawniki)
- - - - - proj. spadki poprzeczne jezdní
- - - - - proj. przepusty pod zjazdami i pod koroną drogi
- - - - - drzewa do usunięcia
- 12/1 - granice i numery działek
- 18/5 - granice i numery działek po podziale
- - - - - proj. linia rozgraniczająca pasa drogowego
- - - - - tymczasowa zajętość terenu


Pracownia Projektowa "DROGOWNICTWO" Lutow Paweł ul. Grota Roweckiego 12/2, 19-300 Elk		
Obiekt:	Rozbudowa drogi powiatowej nr 2101B na odcinku Ostrożany - skrzyżowanie z drogą powiatową nr 1727B	
Rysunek:	Projekt zagospodarowania terenu	skala 1:500
Opracowali:	Imię i nazwisko	Nr uprawnień
Projektant:	mgr inż. Paweł Lutow	WAM/0045/POOD/09
Współpraca:	mgr inż. Adam Wypych	-
Sprawdzający:	mgr inż. Wojciech Wielgat	WAM/0097/POOD/09
Data:	październik 2015 r.	Rys. nr 2 Ark. 5/8

MAPA DO CELÓW PROJEKTOWYCH	
Oznaczenie kancelaryjne zgłoszenia pracy geodezyjnej	GG.6640.338.2015
Nazwa miejscowości: Trasa Ostrożany-Perlejewo	ark. 1 (10)
Jednostka ewidencyjna	201002_5_201008_2
Obręb ewidencyjny	drogiczny, Perlejewo
Skala mapy	1:500
Nazwa układu współrzędnych	Kronsztadt 60
Oznaczenie granic obszaru, który był przedmiotem aktualizacji	- - - - -
Informacje o służebnościach gruntowych mających wpływ na zagospodarowanie gruntów, zrealizowanych w granicach projektowanej inwestycji	Wykonanie niniejszej mapy nie było poprzedzone ustaleniami dotyczącymi ewentualnych służebności gruntowych obciążających grunty położone w granicach projektowanej inwestycji budowlanej.
Data opracowania mapy	10.06.2015 r.
Ark.mapy:	8.180.09.14.4.1, 8.180.09.14.4.2, 8.180.09.14.4.3, 8.180.09.14.4.4
GIŹYCKIE BIURO GEODEZYJNE Piotr Sedziński ul. Przemysłowa 1 11-500 Giżycko	GEODETA WPRACOWNIK Piotr Sedziński Upr. nr 16017/B7
podpis osoby reprezentującej wykonawcę	
*) Należy podać skrócony opis służebności gruntowej wraz ze sposobami jej oznaczenia na mapie, a w przypadku kiedy nie wykonano obciążenia służebnościami - zamieścić stosowną informację	
Dane w zakresie ewidencji gruntów i budynków wnieśli do numerycznej mapy ewidencji gruntów i budynków udostępnionej przez PCCGIK w Siemiatyczach.	
Nie wyklucza się istnienia innych urządzeń podziemnych, które nie były zgłoszone do inwentaryzacji powykonawczej.	
Uwaga: O - punkt prawnie chroniony na podst. art.15 ustawy z dn. 17maja 1989r. - Prawo Geodezyjne i Kartograficzne	

Podwierdza się, że niniejszy dokument został opracowany w wyniku prac geodezyjnych i kartograficznych, których rezultaty zawiera operat techniczny wgrany do s. informacji materiałów zasobu geodezyjnego i kartograficznego.

STAROSTA SIEMIATYCKI
P. 2010.0015.336
(Elektron. ewidencyjny materiał zasobu - operat techniczny)

29 CZE. 2015
Z up. STAROSTY
INSPIRATOR
mgr inż. Agnieszka Jajowska



Łączy arkusz nr 4

Łączy arkusz nr 4