

LEGENDA

- proj. krawężń jezdní z betonu asfaltowego
- proj. krawężń pobocza gruntowego
- proj. krawężń betonowy wystający
- proj. krawężń betonowy obniżony
- proj. obrzeże betonowe
- proj. nawierzchnia jezdní z betonu asfalt.
- proj. ciagi piesze o naw. z kostki betonowej
- proj. nawierzchnia o naw. z betonu asfaltowego
- proj. zjazdowy o naw. z kostki betonowej
- proj. wyspa o naw. z kostki kamiennej
- proj. zieleni droga (trawniki)
- proj. spadki poprzeczne jezdní
- proj. przepusty pod zjazdami i pod koroną drogi
- drzewa do usunięcia
- 12/1 - granice i numery działek
- 18/5 - granice i numery działek po podziale
- proj. linia rozgraniczająca pasa drogowego
- tymczasowa zajętość terenu

Pracownia Projektowa "DROGOWNICTWO" Lutow Paweł ul. Grota Roweckiego 12/2, 19-300 Elk		
Obiekt:	Rozbudowa drogi powiatowej nr 2101B na odcinku Ostroztany - skrzyżowanie z drogą powiatową nr 1727B	
Rysunek:	Projekt zagospodarowania terenu	skala 1:500
Opracowali:	Imię i nazwisko	Nr uprawnień
Projektant:	mgr inż. Paweł Lutow	WAM/0045/POOD/09
Współpraca:	mgr inż. Adam Wypych	-
Sprawdzający:	mgr inż. Wojciech Wielgat	WAM/0097/POOD/09
Data:	październik 2015 r.	Rys. nr 2 Ark. 6/8


MAPA DO CELÓW PROJEKTOWYCH	
Oznaczenie kancelaryjne zgłoszenia pracy geodezyjnej	GG.6640.338.2015
Nazwa miejscowości: Trasa Ostroztany-Perlejewo	art. 1 (10)
Jednostka ewidencyjna	201002_5_201008_2
Obręb ewidencyjny	201002_5_0020_201008_2_0008_201008_2_0030
Skala mapy	1:500
Nazwa układu współrzędnych	2000/B
Oznaczenie granic obszaru, który był przedmiotem aktualizacji	Kronsztadt 60
Informacje o służebnościach gruntowych mających wpływ na zagospodarowanie gruntów, zlokalizowanych w granicach projektowanej inwestycji *)	Wykonanie niniejszej mapy nie było poprzedzone ustaleniami dotyczącymi ewentualnych służebności gruntowych obciążających grunty położone w granicach projektowanej inwestycji budowlanej.
Data opracowania mapy	10.06.2015 r.
<p><b>GIŻYCKIE BIURO GEODEZYJNE</b> GEODETA W PRACOWNI Piotr Sedziński Piotr Sedziński ul. Przemysłowa 1 Upr. nr 16017/B7 11-500 Giżycko</p> <p>podpis osoby reprezentującej wykonawcę</p> <p>*) Należy podać skrócony opis służebności gruntowej wraz ze sposobami jej oznaczenia na mapie, a w przypadku kiedy nie wykonano obciążeń służebnościami - zamieścić stosowną informację</p> <p>Dane w zakresie ewidencji gruntów i budynków wnieśli do numerycznej mapy ewidencji gruntów i budynków udostępnionej przez PCCGIK w Siemiatyczach.</p> <p>Nie wyklucza się istnienia innych urządzeń podziemnych, które nie były zgłoszone do inwentaryzacji powykonawczej.</p> <p>Uwaga: O - punkt prawnie chroniony na podst. art.15 ustawy z dn. 17maja 1989r. - Prawo Geodezyjne i Kartograficzne</p>	

Podkreślenie słu: że niniejszy dokument został opracowany w wyniku prac geodezyjnych i kartograficznych, których rezultaty zawiera operat techniczny wgrany do s. informacji materiałów zasobu geodezyjnego i kartograficznego.

STAROSTA SIEMIATYCKI  
P. 2010. 0015 336  
(Elektronik weryfikujący materiał zasobu - operat techniczny)

29 CZE. 2015  
Z up. STAROSTY  
INSPIRATOR  
ul. Mickiewicza 10  
19-300 Elk

mgr. Agnieszka Jajowska



W8 3+888,93  
X = 5822126,22  
Y = 8409111,94  
R = 250 m  
α = 24,6934 g  
T = 49,10 m  
L = 96,97 m  
z = 4,78 m  
i = 3,0 % /