

LEGENDA

- proj. krawężń jezdní z betonu asfaltowego
- proj. krawężń pobocza gruntowego
- proj. krawężń betonowy wystający
- proj. krawężń betonowy obniżony
- proj. obrzeże betonowe
- proj. nawierzchnia jezdní z betonu asfalt.
- proj. ciagi piesze o naw. z kostki betonowej
- proj. nawierzchnia zatok z betonu asfaltowego
- proj. zjazdy o naw. z kostki betonowej
- proj. wyspa o naw. z kostki kamiennej
- proj. zieleni drogi (trawniki)
- proj. spadki poprzeczne jezdní
- proj. przepusty pod zjazdami i pod koroną drogi
- drzewa do usunięcia
- 12/1 - granice i numery działek
- 18/5 - granice i numery działek po podziale
- proj. linia rozgraniczająca pasa drogowego
- tymczasowa zajętość terenu


Pracownia Projektowa "DROGOWNICTWO" Lutów Paweł ul. Grota Roweckiego 12/2, 19-300 Elk		
Opiek:	Rozbudowa drogi powiatowej nr 2101B na odcinku Ostrożany - skrzyżowanie z drogą powiatową nr 1727B	
Rysunek:	Projekt zagospodarowania terenu	skala 1:500
Opracowali:	Imię i nazwisko	Nr uprawnień
Projektant:	mgr inż. Paweł Lutów	WAM/0045/POOD/09
Współpraca:	mgr inż. Adam Wypych	-
Sprawdzający:	mgr inż. Wojciech Wielgus	WAM/0097/POOD/09
Data:	październik 2015 r.	Rys. nr 2 Ark. 7/8

MAPA DO CELÓW PROJEKTOWYCH	
Oznaczenie kancelaryjne zgłoszenia pracy geodezyjnej	GG.6640.338.2015
Nazwa miejscowości: Trasa Ostrożany-Perlejewo	art. 1 (10)
Jednostka ewidencyjna	201002_5_201008_2
Obręb ewidencyjny	201002_5_0020_201008_2_0008_201008_2_0030
Skala mapy	1:500
Nazwa układu współrzędnych	2000/B
Oznaczenie granic obszaru, który był przedmiotem aktualizacji	Kronsztań 60
Informacje o służebnościach gruntowych mających wpływ na zagospodarowanie gruntów, zrealizowanych w granicach projektowanej inwestycji	Wykonanie niniejszej mapy nie było poprzedzone ustaleniami dotyczącymi ewentualnych służebności gruntowych obciążających grunty położone w granicach projektowanej inwestycji budowlanej.
Data opracowania mapy	10.06.2015 r.
G1ZYCKIE BIURO GEODEZYJNE Piotr Lesniewski ul. Przemysłowa 1 11-500 Gżycko GEODETA W PRAWNIONY Piotr Lesniewski Upr. nr 16017167 podpis osoby reprezentującej wykonawcę	
* Należy podać skrócony opis służebności gruntowej wraz ze sposobami jej oznaczenia na mapie, a w przypadku kiedy nie wykonano obciążenia służebnościami - zamieścić stosowną informację. Dane w zakresie ewidencji gruntów i budynków wnieśliśmy z numerycznej mapy ewidencji gruntów i budynków udostępnionej przez PCCGIK w Siemiatyczach. Nie wykryła się istnienia innych urządzeń podziemnych, które nie były zgłoszone do inwentaryzacji powykonawczej. Uwaga: O - punkt prawnie chroniony na podst. art.15 ustawy z dn. 17maja 1989r. - Prawo Geodezyjne i Kartograficzne	

Podkreślenie, że niniejszy dokument został opracowany w wyniku prac geodezyjnych i kartograficznych, których rezultaty zawiera operat techniczny wgrany do s. informacji materiałowej zasobu geodezyjnego i kartograficznego.

STAROSTA SIEMIATYCKI
P. 2010.0015.336
(Elektronizacja zasobu materiałowego - operat techniczny)

29 CZE. 2015
Z up. STAROSTY
INSPIRATOR
mgr inż. Agnieszka Jajowska



W9 4+302,11
X = 5622212,43
Y = 8409517,29
α = 0,2781 g

proj. przepust P-10 w km 3+940,00
PEHD śr. 60 cm, L=13,80 m, i=0,5%
rz. wlotu 142,55, rz. wylotu 142,49

proj. przepust P-11 w km 4+485,00
PEHD śr. 60 cm, L=11,50 m, i=0,5%
rz. wlotu 143,12, rz. wylotu 143,06