

PROJEKT ZAGOSPODAROWANIA TERENU

skala 1:500


Arkusz 5 z 8

Uproszczony projekt zagospodarowania terenu z zakresu urządzenia drogi gminnej (niebieski wariant) do drogi powiatowej nr 2101B w msc Ostroży. Uproszczenie bez usag.

LEGENDA

DAMIANA DROHIDRMINISTRZ
 17-312 Drohiczyn, ul. Kraszewskiego
 Regon 05065059, NIP 544143702
 Nr statystyczny 914322847
 Inżynier Wojciech Borzym

- proj. krawędź jezdni z betonu asfaltowego
- proj. krawędź pobocza gruntowego
- proj. krawężnik betonowy wystający
- proj. krawężnik betonowy obniżony
- proj. obrzeże betonowe
- proj. nawierzchnia jezdni z betonu asfalt.
- proj. ciągi pieszce o naw. z kostki betonowej
- proj. zjazd o naw. z betonu asfaltowego
- proj. nawierzchnia zatok z betonu asfaltowego
- proj. zjazdy o naw. z kostki betonowej
- proj. spadki poprzeczne jezdni
- proj. przepusty pod zjazdami i pod koroną drogi
- drzewa do usunięcia
- 12/1 - granice i numery działek
- 18/5 - granice i numery działek po podziale
- - - - - proj. linia rozgraniczająca pasa drogowego
- - - - - czasowa zajętość terenu

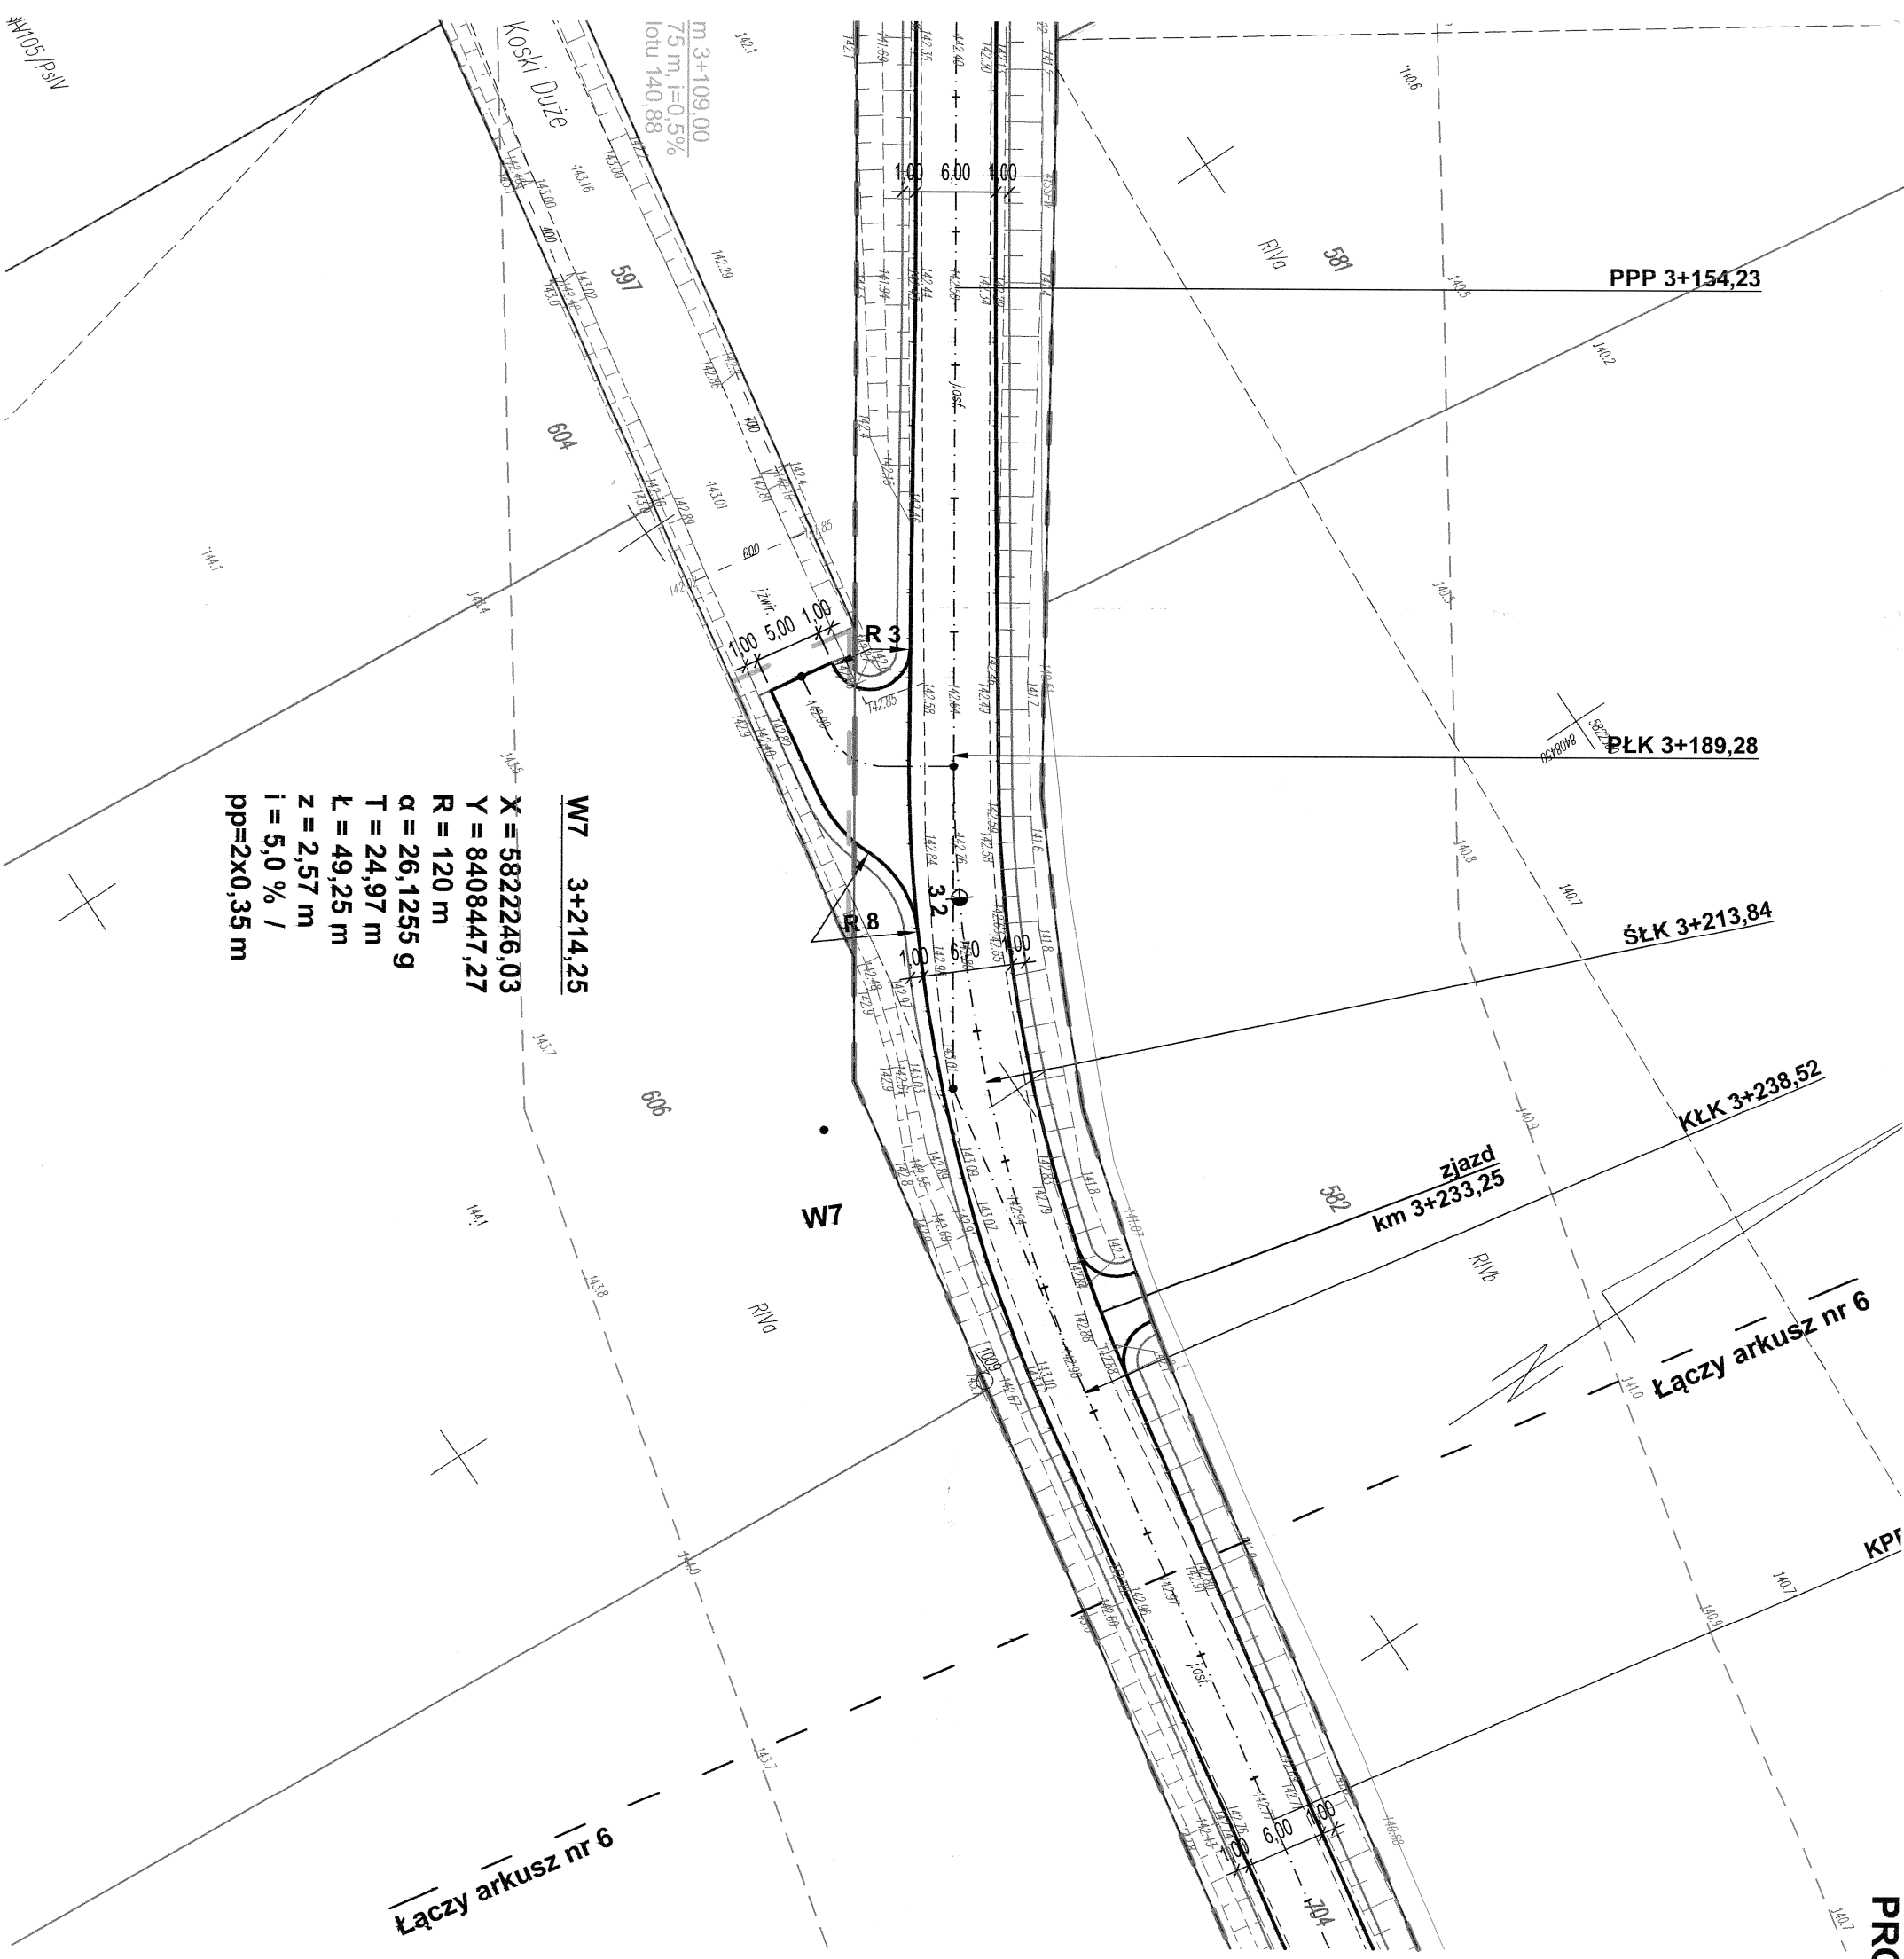

W7 3+214,25

X = 5822246,03
Y = 8408447,27
R = 120 m
 $\alpha = 26,1255$ g
T = 24,97 m
L = 49,25 m
Z = 2,57 m
i = 5,0 % /
pp=2x0,35 m

Pracownia Projektowa "DROGOWNICTWO" Lutow Paweł ul. Grota Roweckiego 12/2, 19-300 Ełk	
Objekt:	Rozbudowa drogi powiatowej nr 2101B na odcinku Ostrożany - skrzyżowanie z drogą powiatową nr 1727B
Rysunek:	Projekt zagospodarowania terenu
Opracowali:	Imię i nazwisko
Projektant:	mgr inż. Paweł Lutow
Współpraca:	mgr inż. Adam Wypych
Sprawdzający:	mgr inż. Wojciech Wielgat
Data:	październik 2015 r.
	Rys. nr 2
	Ark. 5/8