


Przebudowa nawierzchni drogi powiatowej nr 1717B od drogi nr 1771B - werpol , na odcinku około 0,580 km



- Legenda :
- nawierzchnia bitumiczna ,
 - nawierzchnia bitumiczna - zjazdów i wlotów skrzyżowań ,
 - pobocza żwirowe ,
 - linie rozgraniczające pasa drogowego .

PROJEKT ZAGOSPODAROWANIA TERENU		
nazwa obiektu :	Droga powiatowej nr 1717B droga 1771B - Werpol - Litwinowicze , Przebudowa nawierzchni drogi powiatowej nr 1717B od drogi 1771B - Werpol , na odcinku około 0,580 km	
	projektant :	temat rysunku :
mgr inż. Jan Samojluk	PLAN SYTUACYJNY	
	inwestor :	
kwiecień 2017 r.	Powiatowy Zarząd Dróg w Siemiatyczach ul. 11 Listopada 253 17-300 Siemiatycze	
	przewidywany termin realizacji do :	
2017-06-30		nr rysunku : ARKUSZ 1 skala : 1 : 500