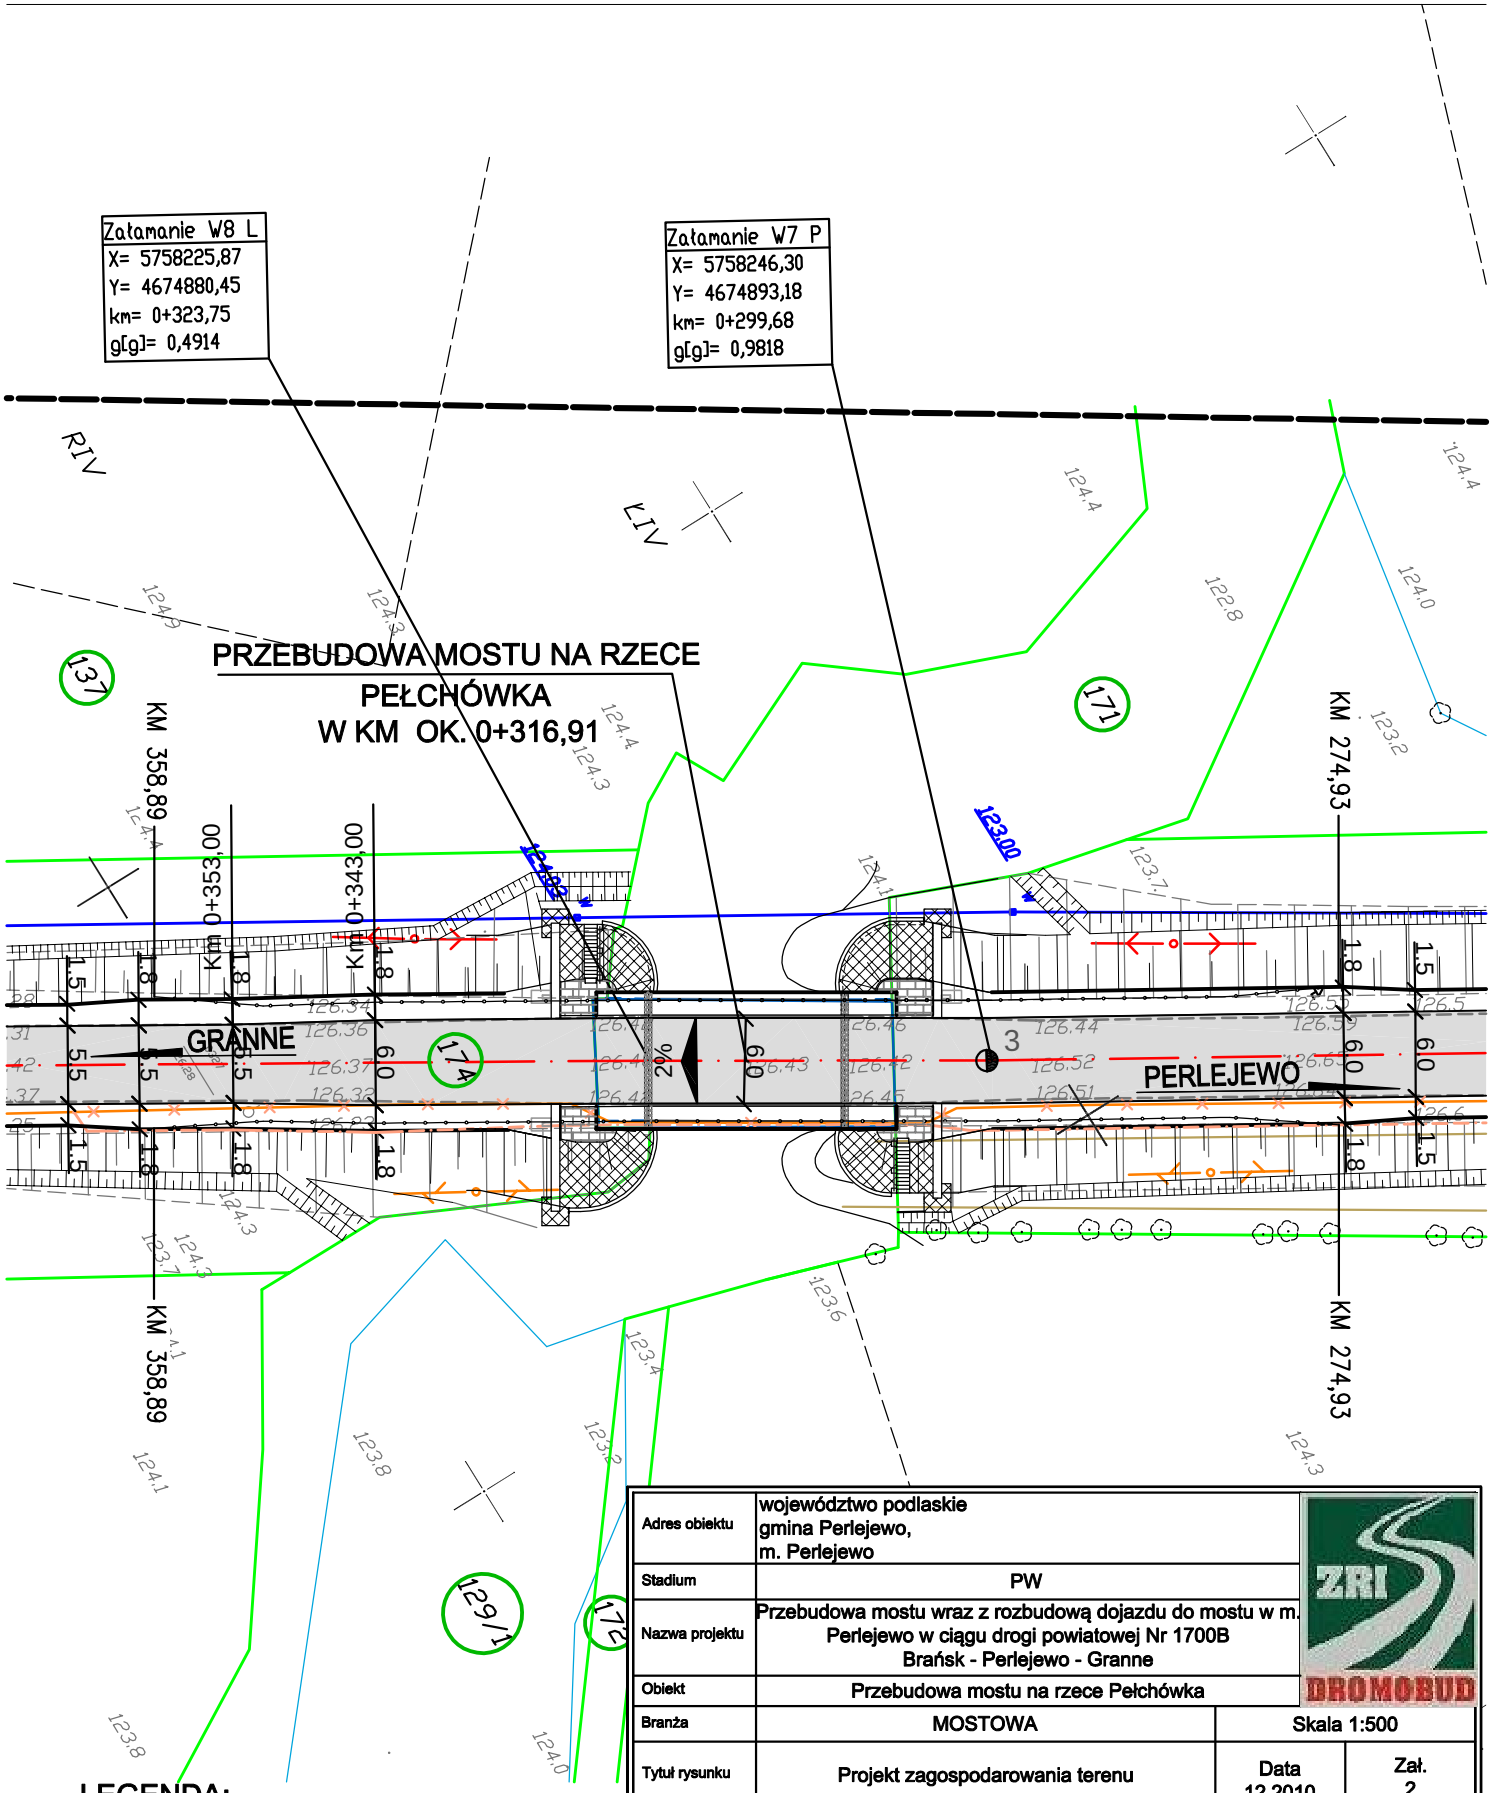

LEGENDA:

- proj. barieroporęcze i bariery
- istn. linia napowietrzna energetyczna/oświetleniowa
- istn. kanalizacja
- istn. kable telekomunikacyjne
- istn. linia napowietrzna telekomunikacyjna
- istn. sieć wodociągowa
- istn. granica pasa drogowego / granica działek
- proj. kable telekomunikacyjne
- ist. odcinki kabla do likwidacji

Adres obiektu	województwo podlaskie gmina Perlejewo, m. Perlejewo		
Stadium	PW		
Nazwa projektu	Przebudowa mostu wraz z rozbudową dojazdu do mostu w m. Perlejewo w ciągu drogi powiatowej Nr 1700B Brańsk - Perlejewo - Granne		
Obiekt	Przebudowa mostu na rzece Pełchówka		
Branża	MOSTOWA		Skala 1:500
Tytuł rysunku	Projekt zagospodarowania terenu		Data 12.2010 / Zał. 2
Stanowisko	Imię i Nazwisko	Nr uprawnień	Podpis
Projektant	mgr inż. Tomasz Pawłowski	PDL/0144/POOM/09 PDL/BM/0014/10	
Sprawdzający	mgr inż. Wojciech Rębacz	Upr. z § 3 ust. 2 pkt. 2 Zarz. MK 195 Nr ewid. ONB1f-907/16/69	
Branża	DROGI		
Projektant	mgr inż. Anna Borzuchowska	UAN.II.7342-110/94	
	mgr inż. Wojciech Borzuchowski	UAN.II.7342-74/94	

ZRI DROMOBUD