LEGENDA:

PROJEKTOWANE:

- nawierzchnia asfaltowa na drodze powiatowej, zatokach autobusowych i zjazdach
- nawierzchnia z betonowej kostki brukowej na chodnikach
- nawierzchnia z betonowej kostki brukowej na zjazdach i parkingach
- nawierzchnia żwirowa na zjazdach (ŻWIROWA) - umocnienie brukiem
- krawężnik betonowy
- krawężnik betonowy obniżony
- krawężnik kamienny
- krawężnik kamienny obniżony
- krawędź jezdni
- obrzeże betonowe
- krawędź pobocza
- stalowa bariera ochronna
- rów odwadniający - przepust
- 454 - działki na których zlokalizowana jest inwestycja
- 182/3 - działki do podziału wg art. 73
- 182/2 - działka po podziale pod drogę
- 182/2 - działka po podziale poza opracowaniem
- linia rozgraniczająca wg art. 73 ustawy z dnia 13 października 1998 r.
- zakres terenu objęty wnioskiem o wydanie decyzji

ISTNIEJĄCE:

- istn. granica pasa drogowego/granica działek
- istn. sieć wodociągowa
- istn. sieć telekomunikacyjna/światłowodowa
- istn. kable energetyczne
- istn. linia napowietrzna energetyczno/oświetleniowa

ARKUSZ 3

Adres obiektu:	ww podziałki gmina Grabowiec m. Dzwonowa		
Inwestor:	PROJEKT WYKONAWCZY		
Nazwa projektu:	Przebudowa drogi powiatowej nr 16948 na odcinku granica powiatu zamościa/kraju - Dzwonowa - droga krajowa nr 19		
Skala:	DROGOWA Skala 1:500		
Tytuł rysunku:	Plan sytuacyjny	Data: 21.11.2016	Zał. rysunk. 2/3
Stanowisko:	Imię i Nazwisko	Podpis	
Projektant:	mgr inż. Piotr Zaleski		
Współpraca:	mgr inż. Karol Bilewski inż. Tomasz Dyda		
Sprawdzający:	mgr inż. Piotr Dobrzyński		

Arkusz nr 3

MAPA DO CELÓW PROJEKTOWYCH		
Oznaczenie kartograficzne opracowania przyjęte geodezyjnie		GK.6642.4.76.2016 nasz znak: 4/6/2016
Jednostka ewidencyjna	Identyfikator	060206_2
	Nazwa	Grabowiec
Obręb ewidencyjny	Identyfikator	0002, 0003, 0004
	Nazwa	Wólka Dzwonowska, Dzwonowa, Dzwonowa
Sekcja mapy		8,182,11,12,4,3, 4, 5, 6, 7, 8
Skala mapy		1:500
Nazwa układu współrzędnych	Podstawowych układów	PUWG 2000
	Kodowo	4326,2180,7
Oznaczenie granic obszaru który był przedmiotem aktualizacji		
Oznaczenie i informacji o właściwościach granicznych mających wpływ na zaopatrzenie granic nieruchomości w punktach granicznych		Nie badane
Oznaczenie i symbol kartuszu (ramki) wokół którego jest opisywany w bazie danych ewidencji gruntów i budynków		

Na wykazie się biznes w tereni mych nie wykazanych na niniejszej mapie urządzeń podziemnych, a w szczególności sieci uzbrojenia terenu, lub o których nie jest w instytucjach brakowych.

Mapa aktualna na dzień: 17.05.2016 r.

HANDEL I USŁUGI
Włodzimierz Kapuściak
ul. Bohaterów Monte Cassino 53
tel. 84 664 19 40, 664 19 41
fax. 664 19 40

Nowy/Imię i nazwisko wykonawcy

GŁÓWNY GEODETA POWIATU
mgr inż. Elżbieta Kowalik
(-z upoważnienia Starosty)

Inny - nowelka, w sprawie - z pełn. gminy uprawnionej

Punkty osnowy podlegające ochronie:
brak
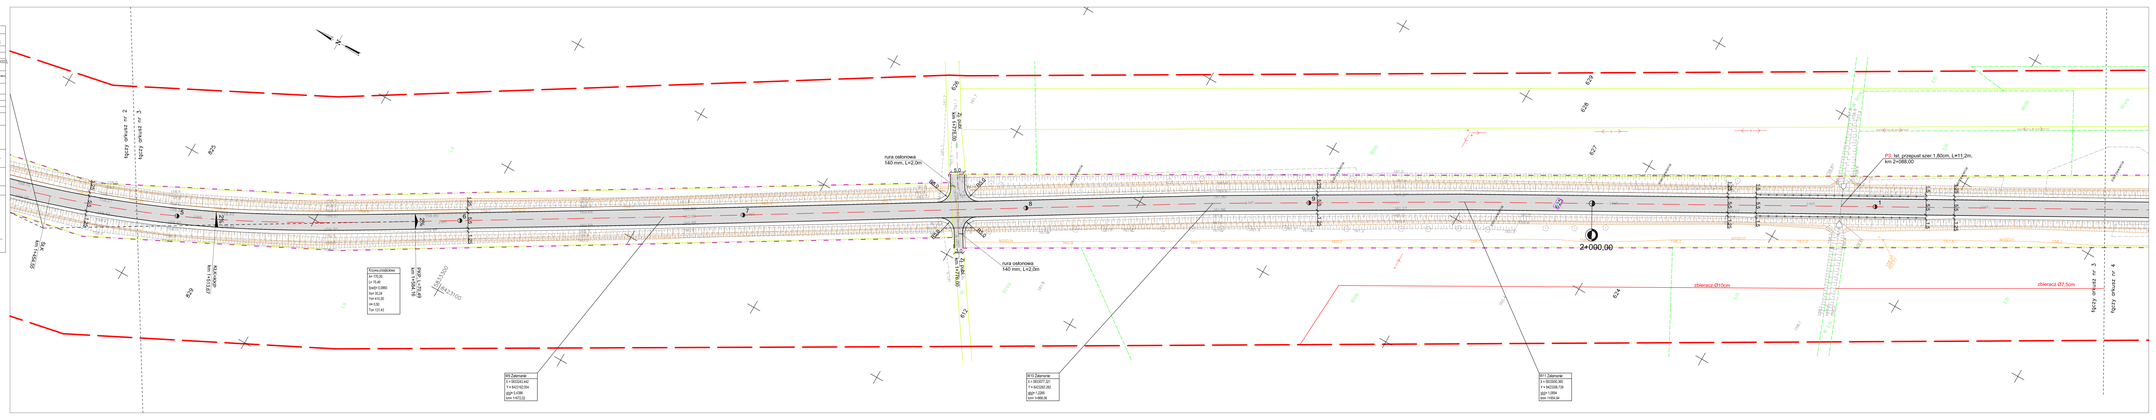
ZATWIERDZONO
W DNIU 2016 -09- 23
(-z upoważnienia Starosty)