


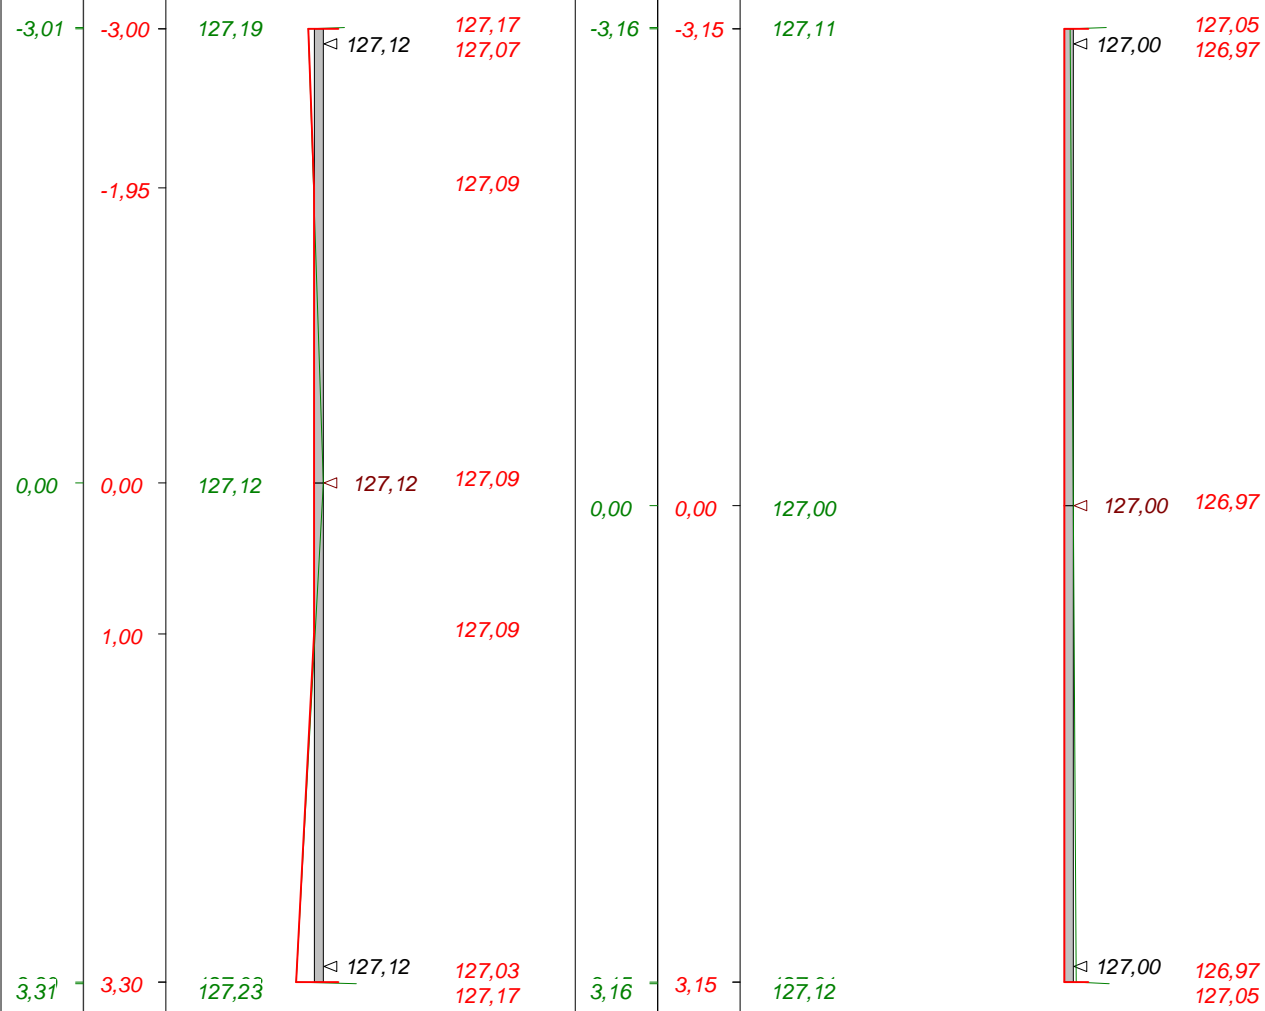




Skala 1 : 25 : 50 Lokalizacja: 0 + 728,40 wykop 0,19 nasyp 0,00



Skala 1 : 25 : 50 Lokalizacja: 0 + 740,70 wykop 0,05 nasyp 0,00


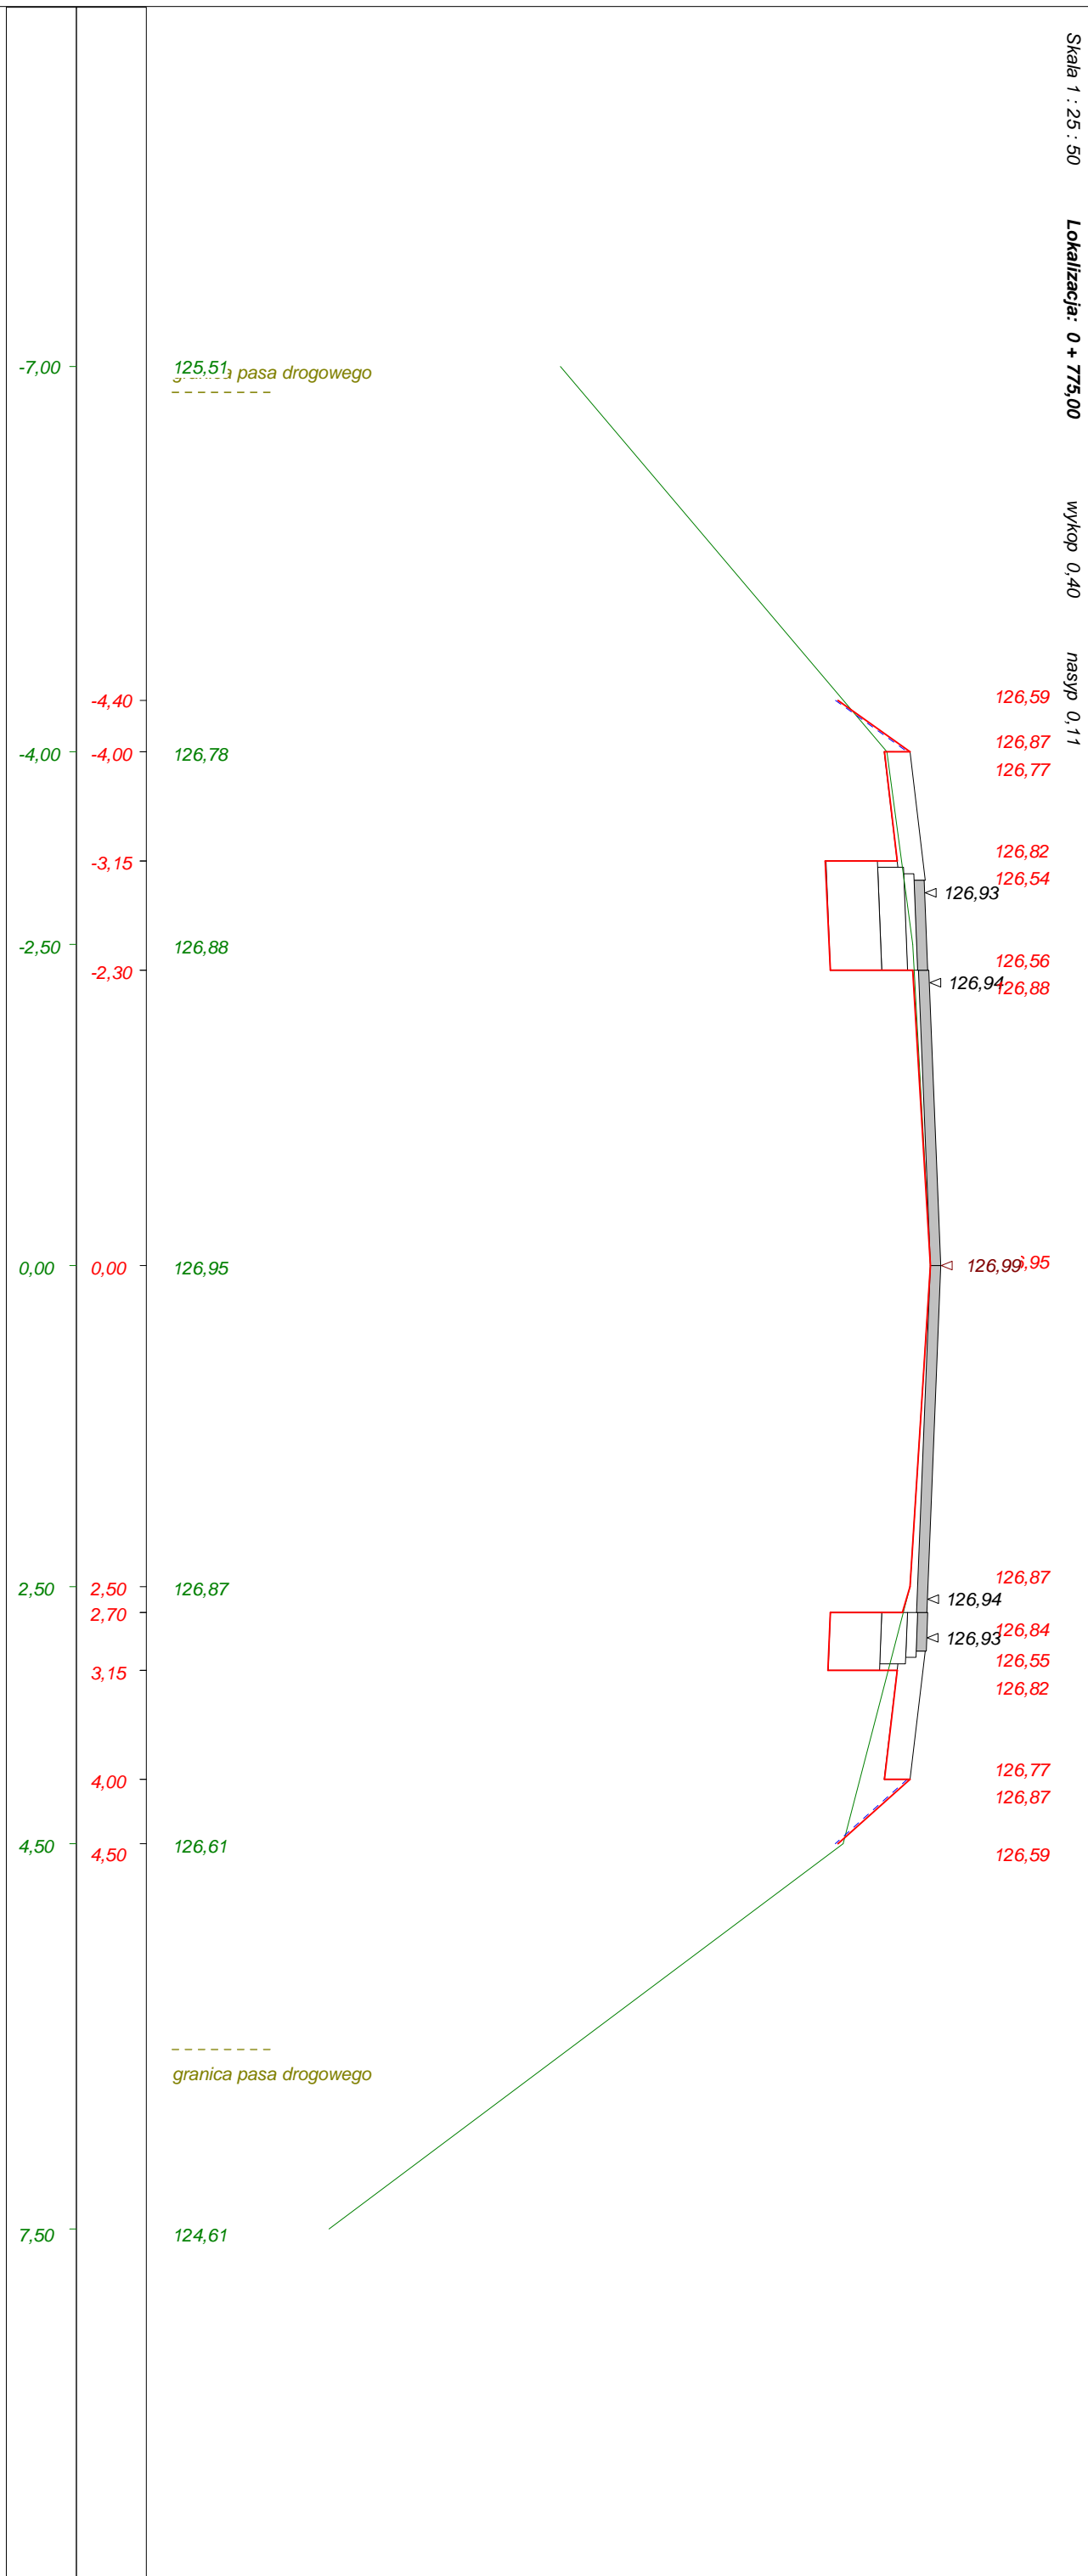



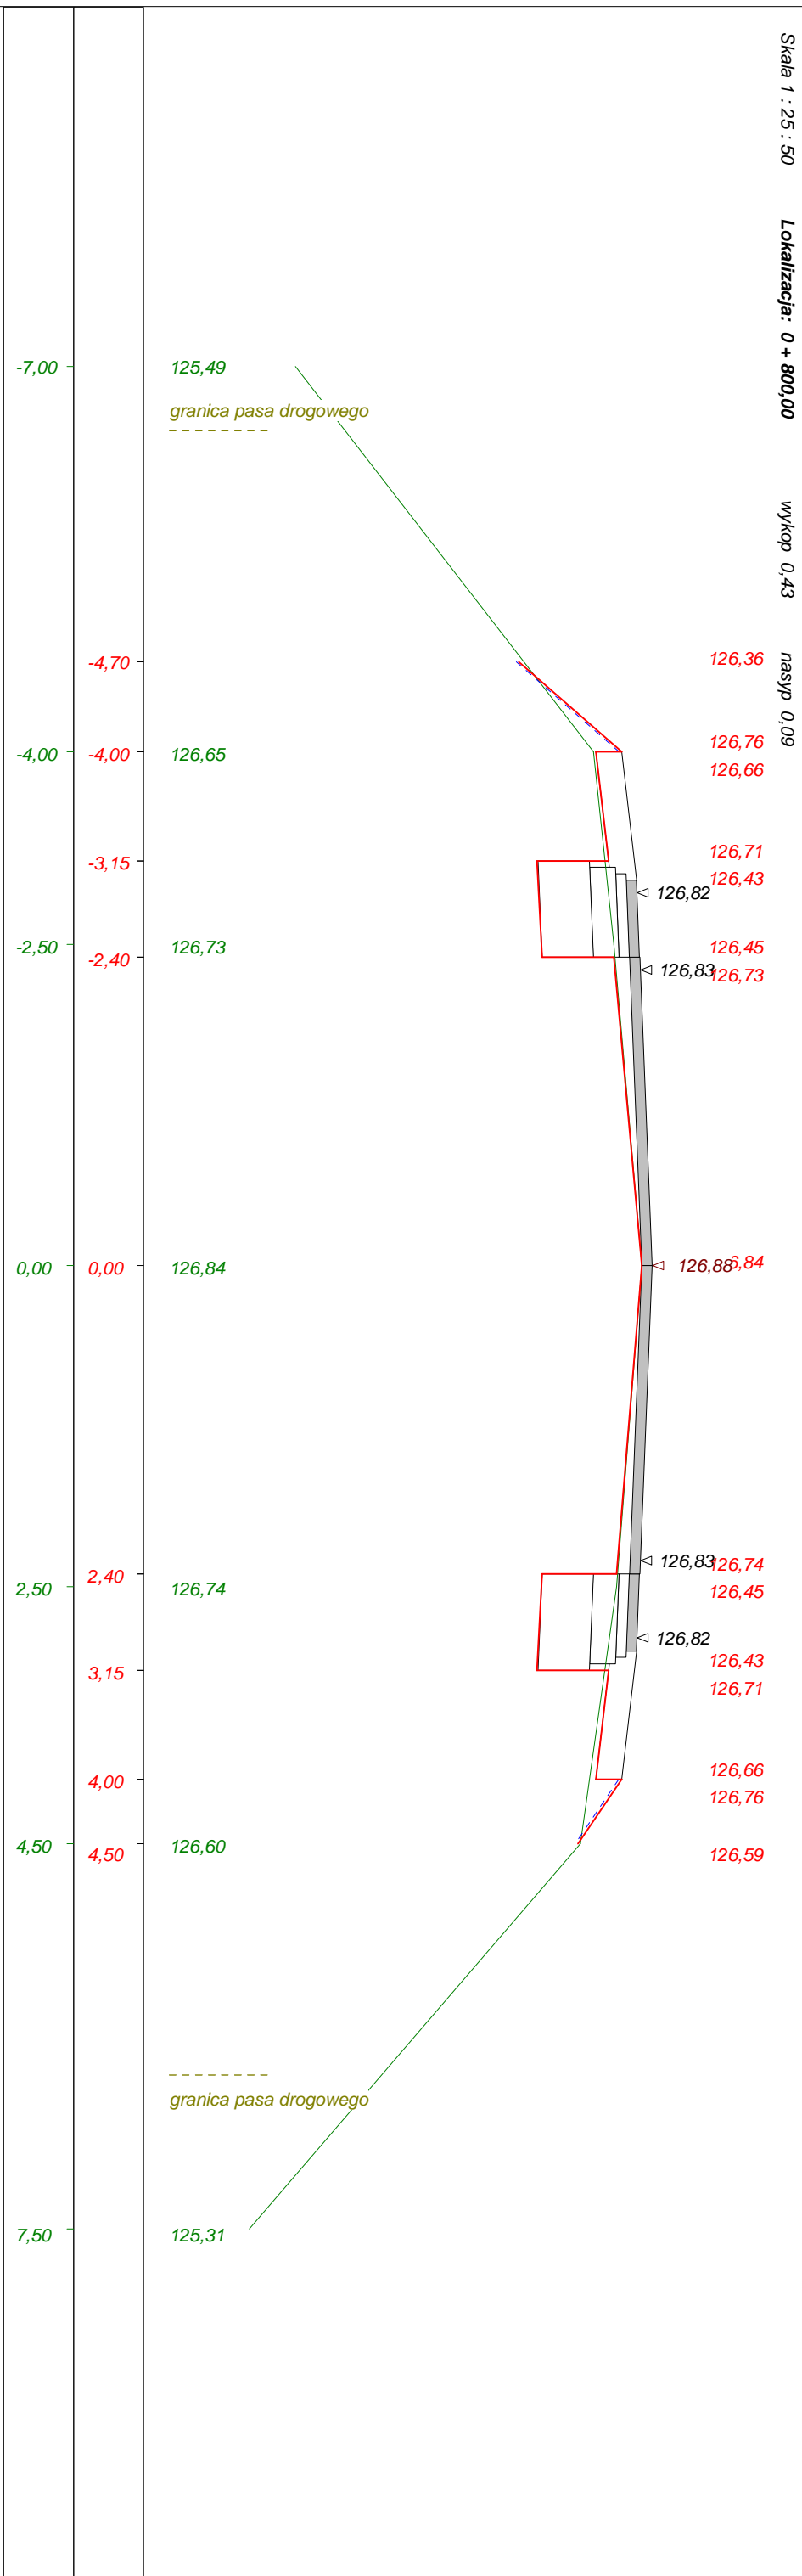



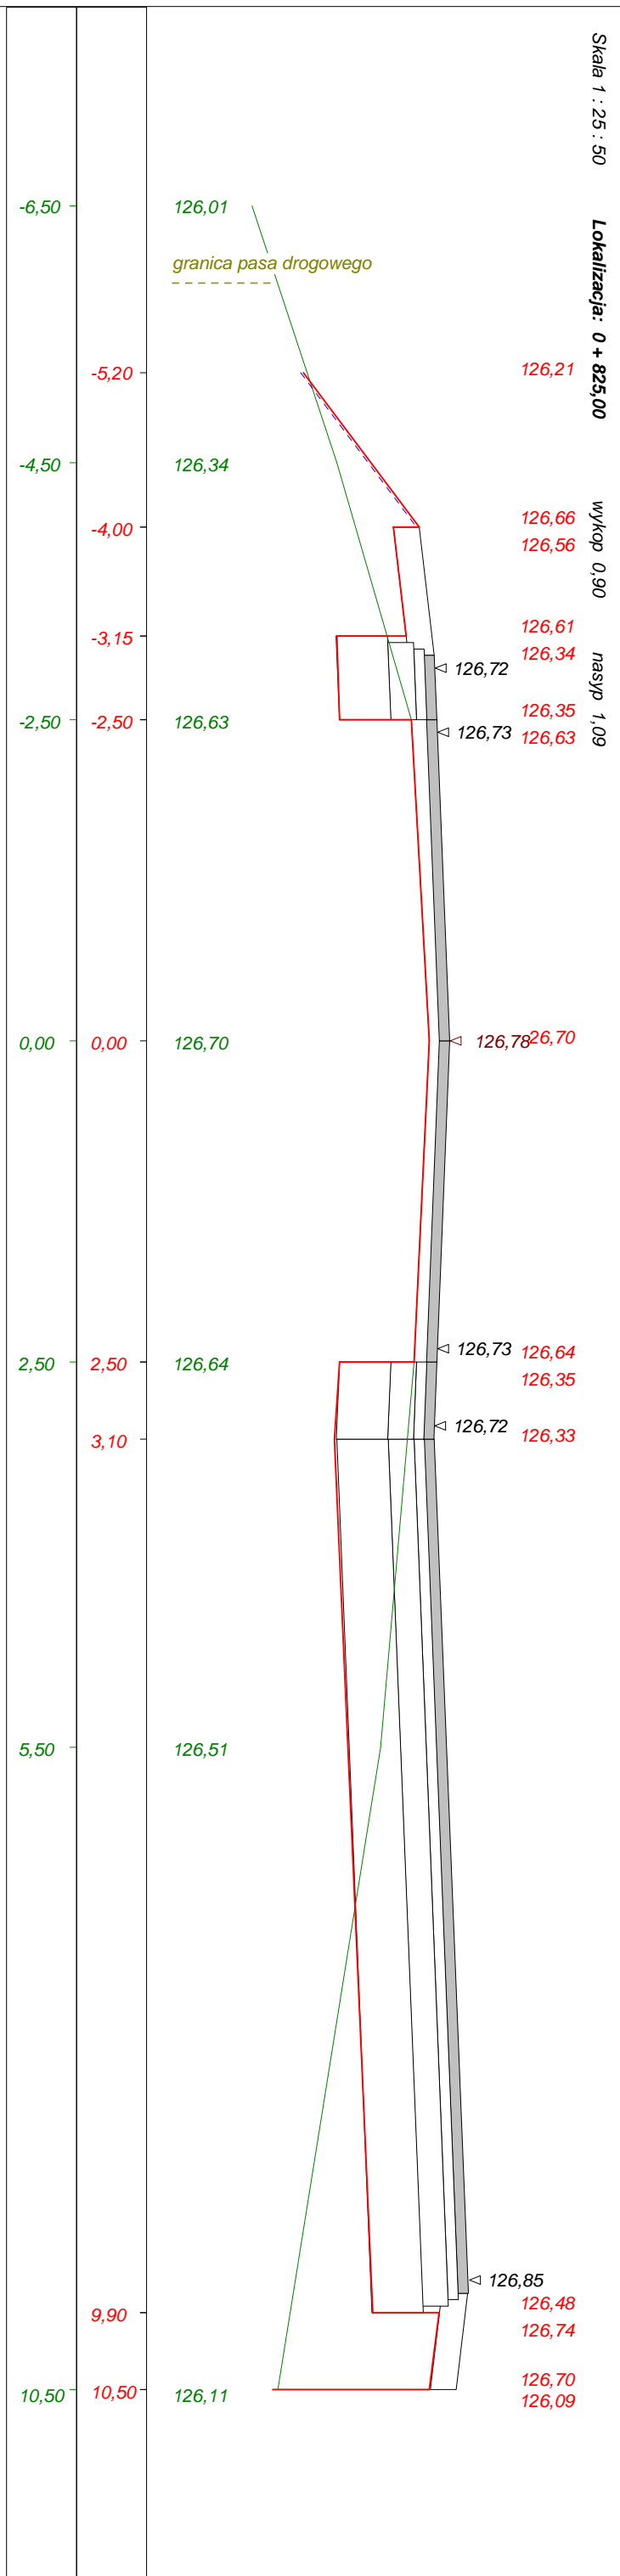


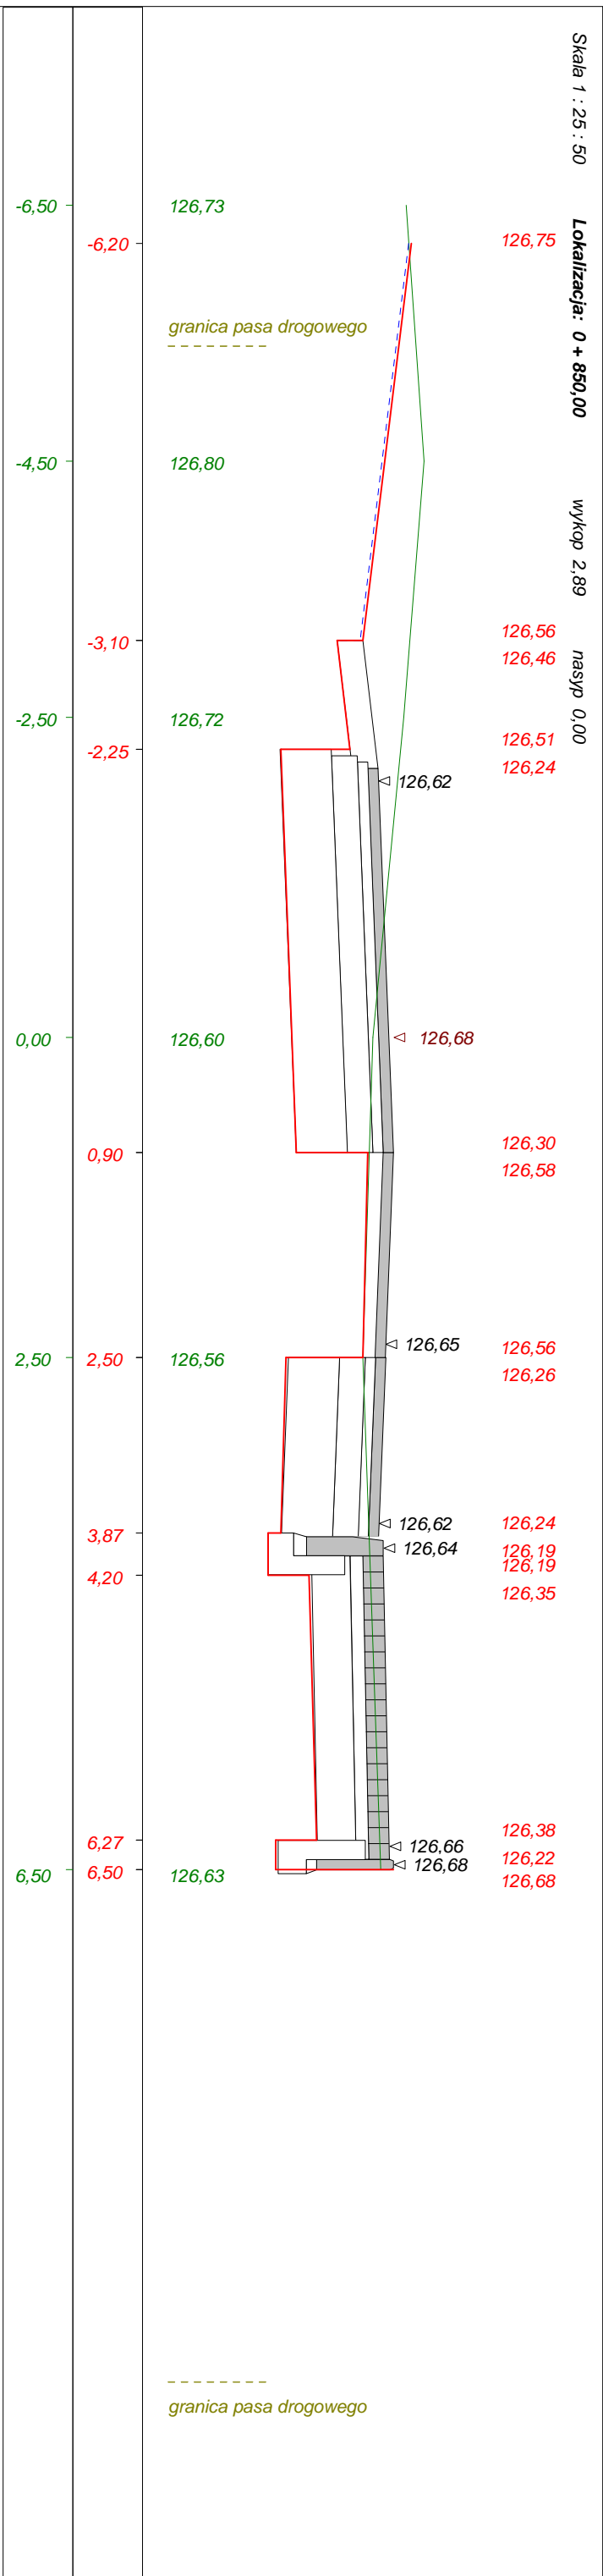
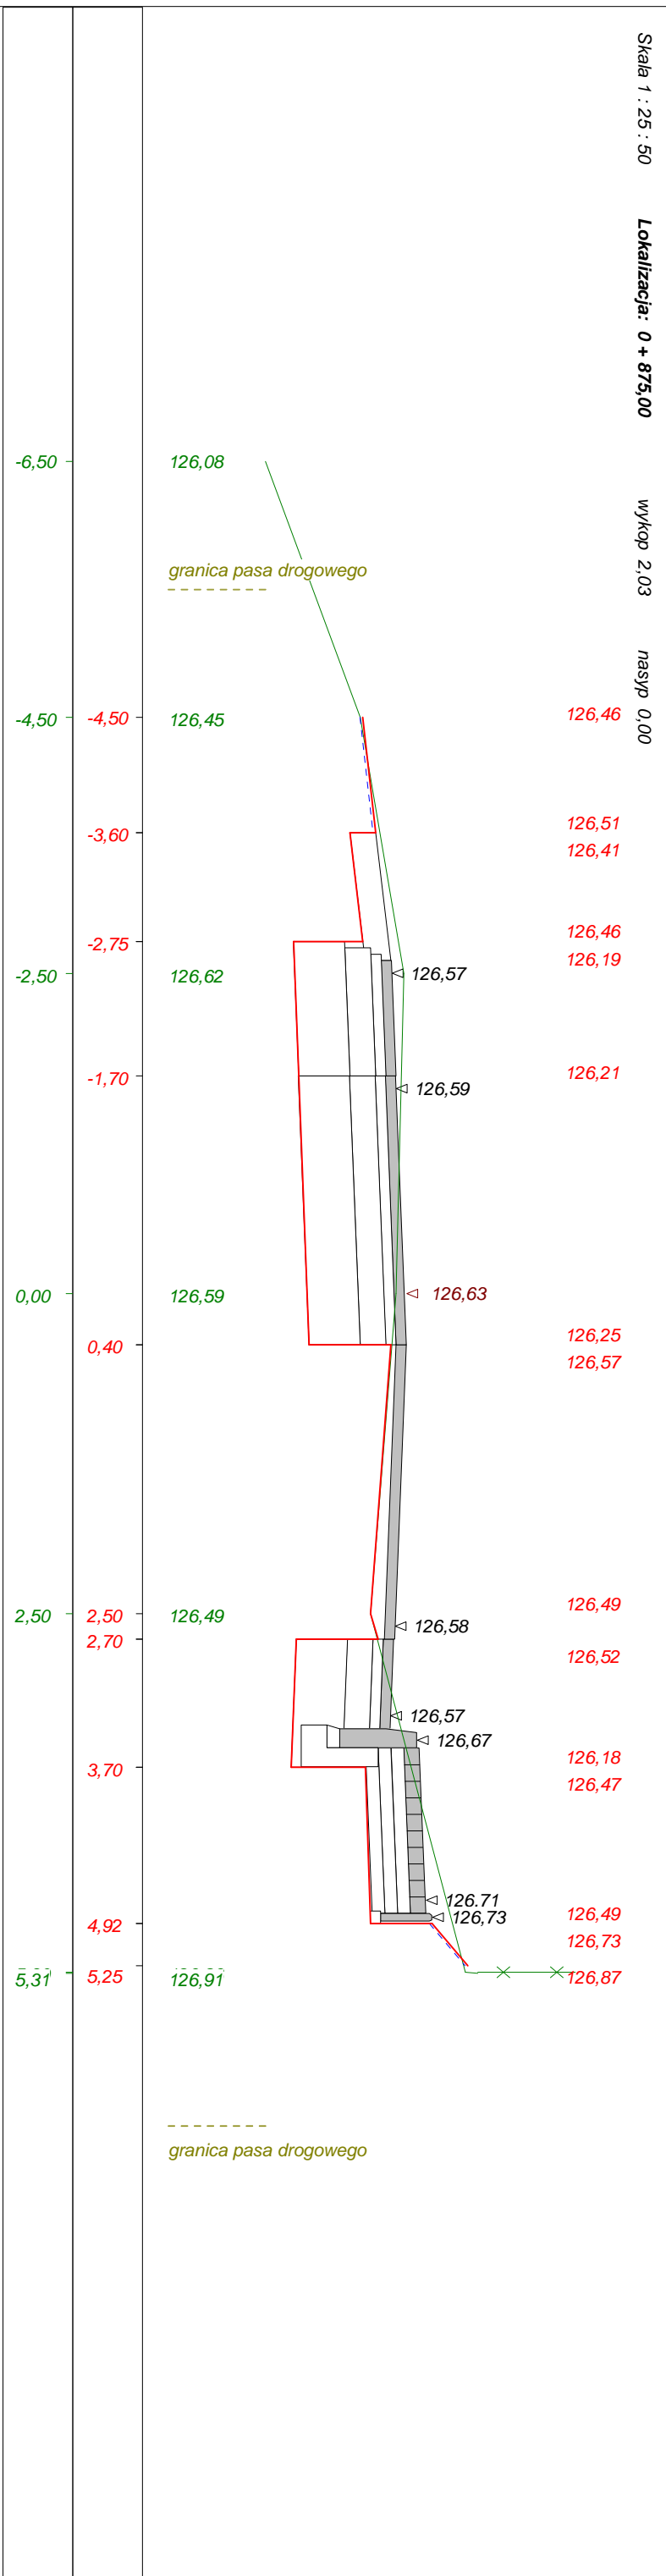



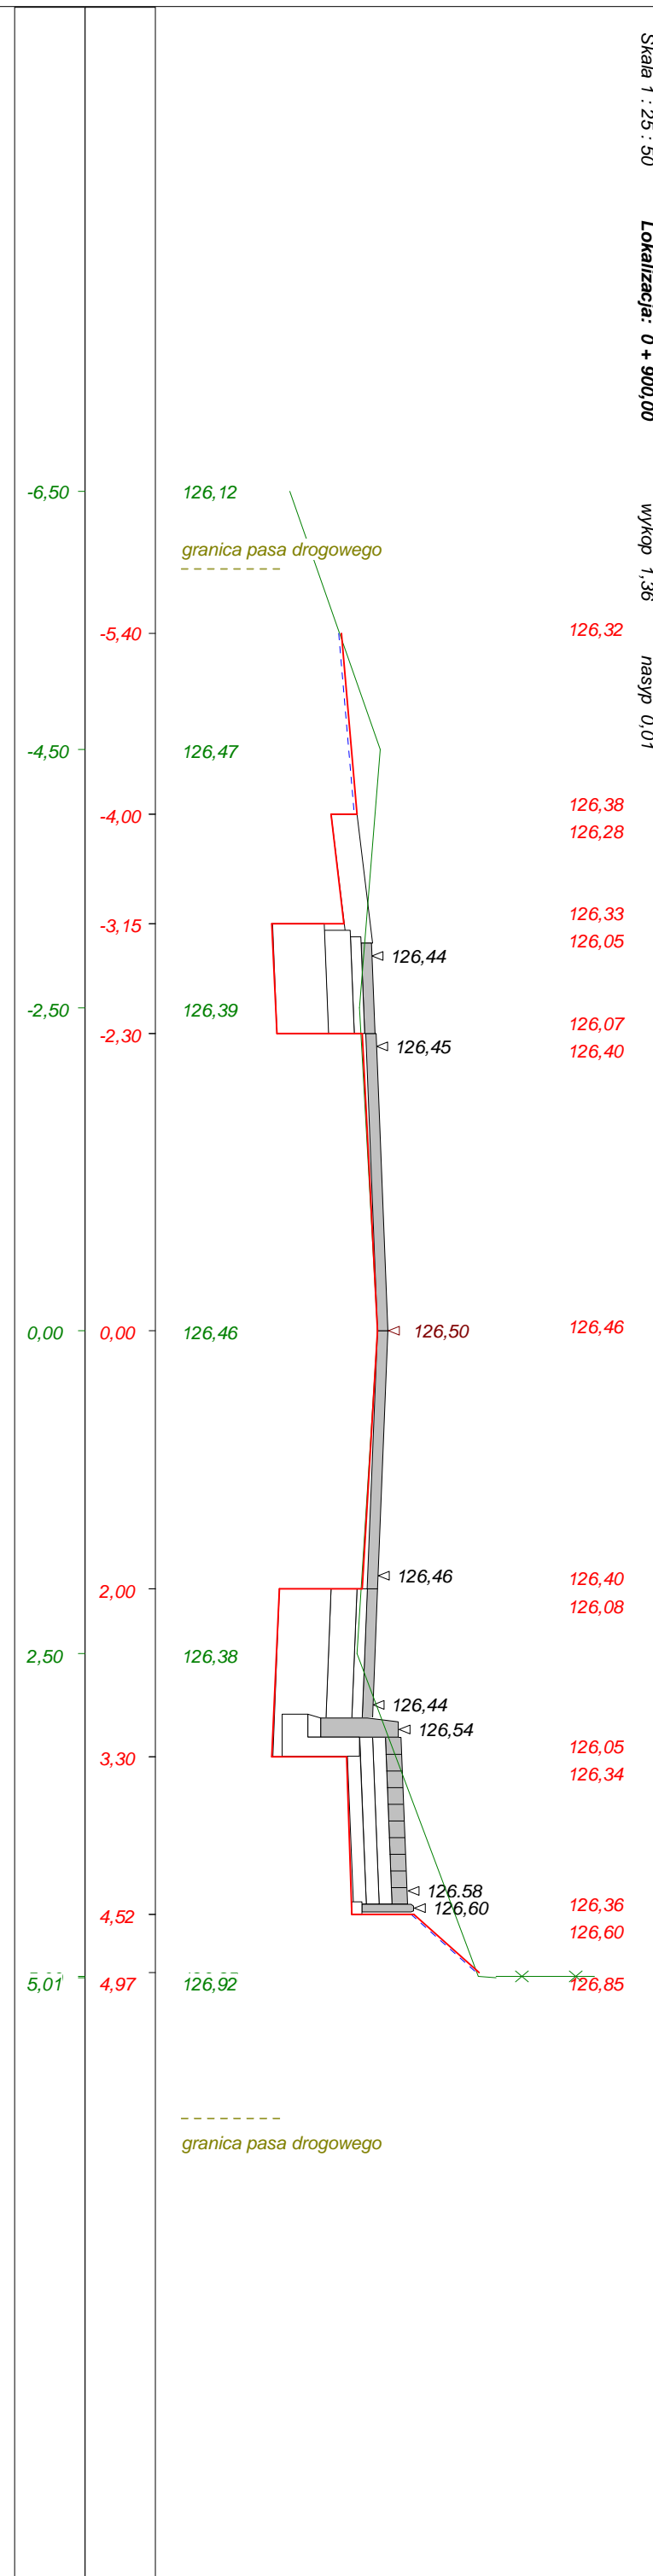
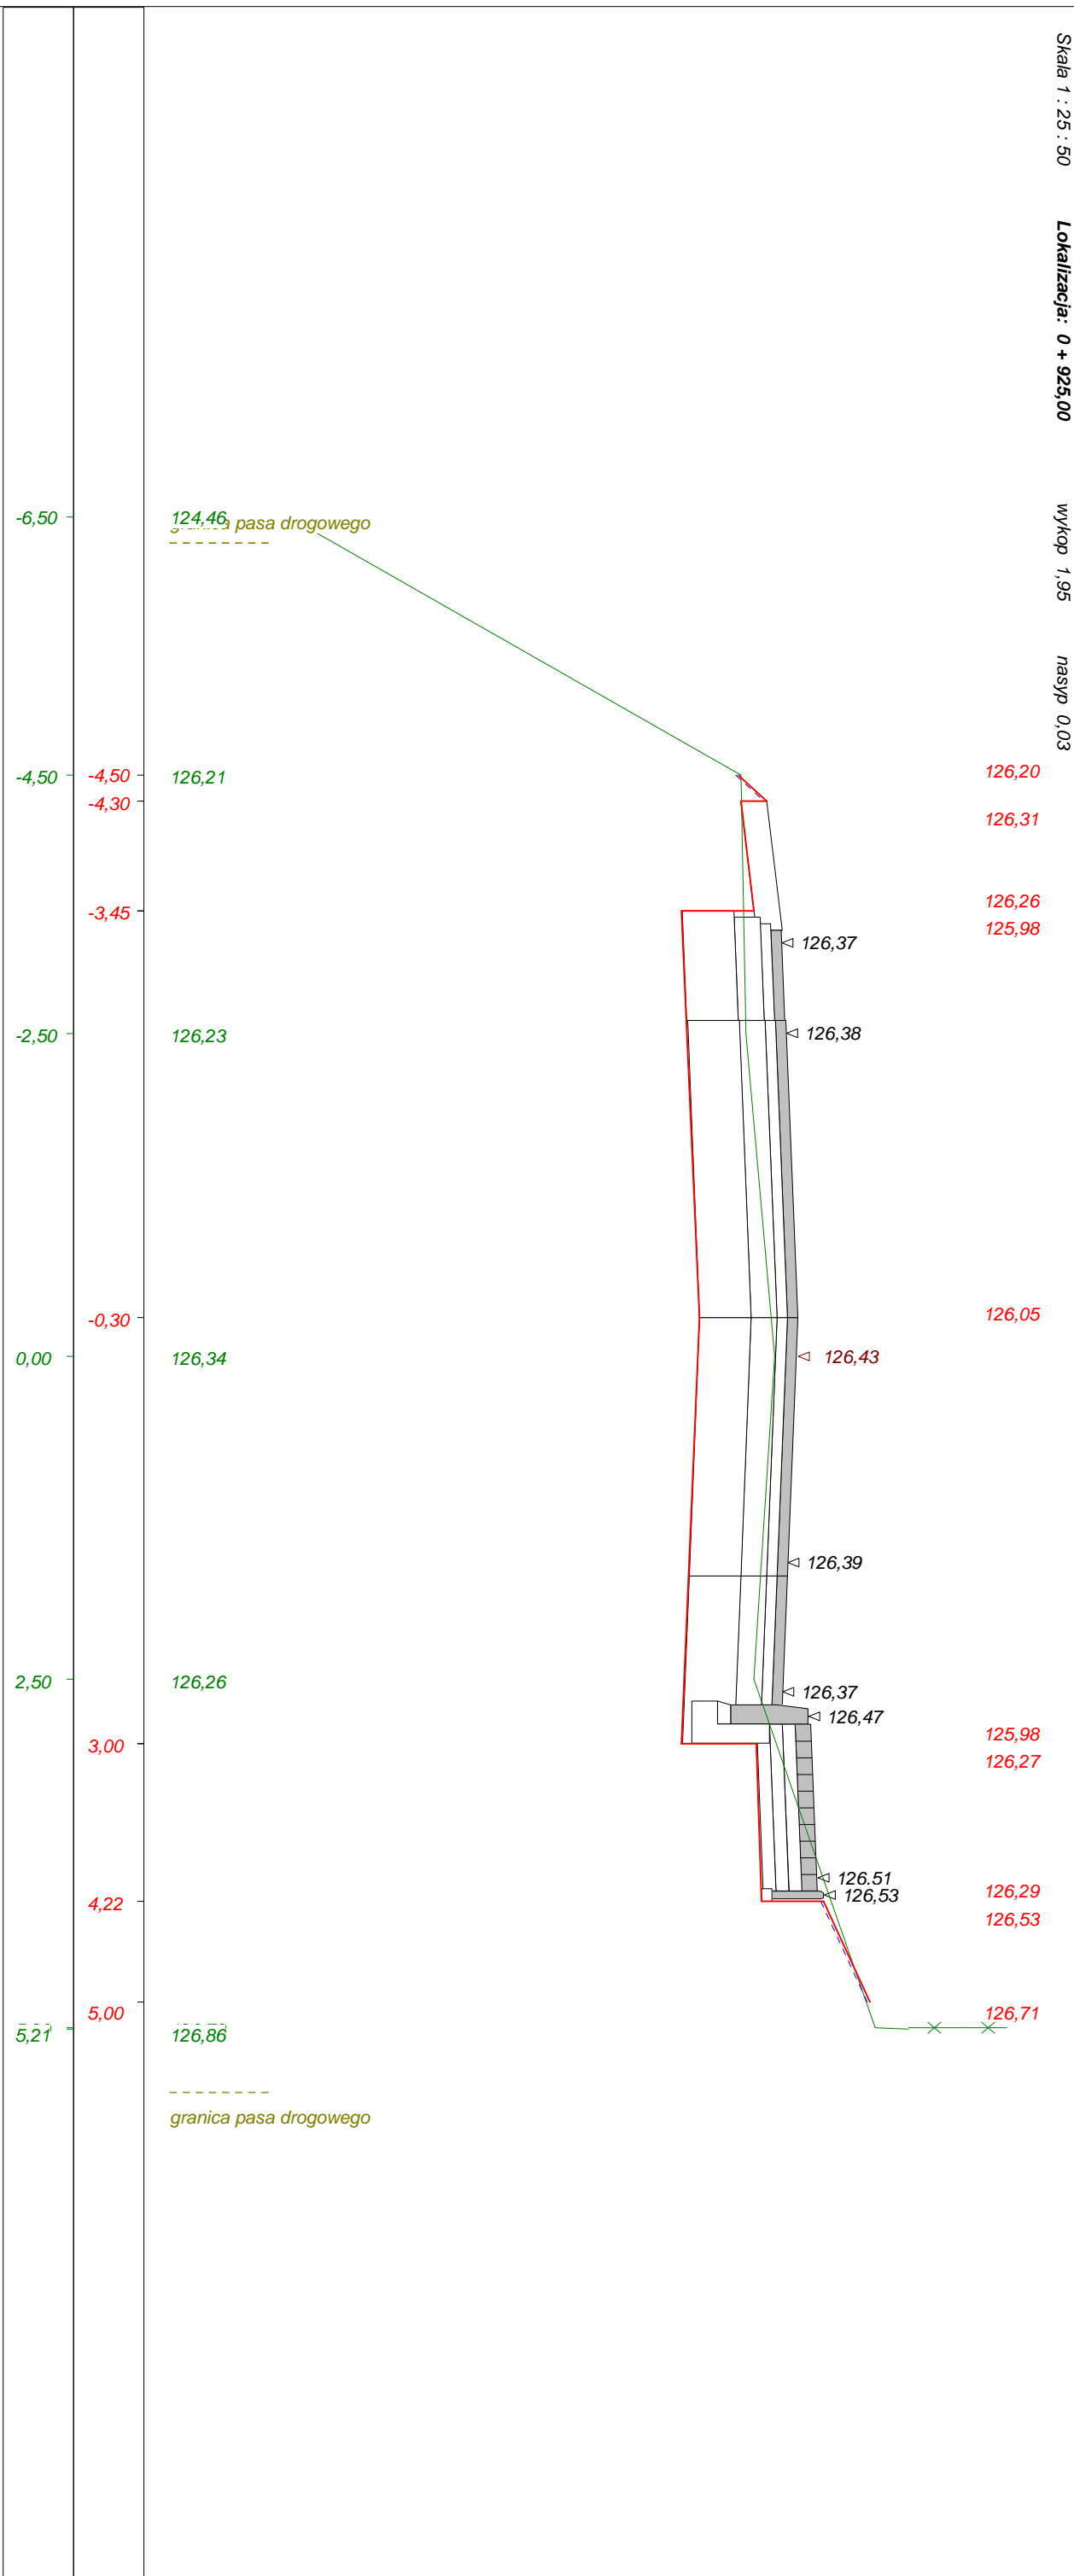


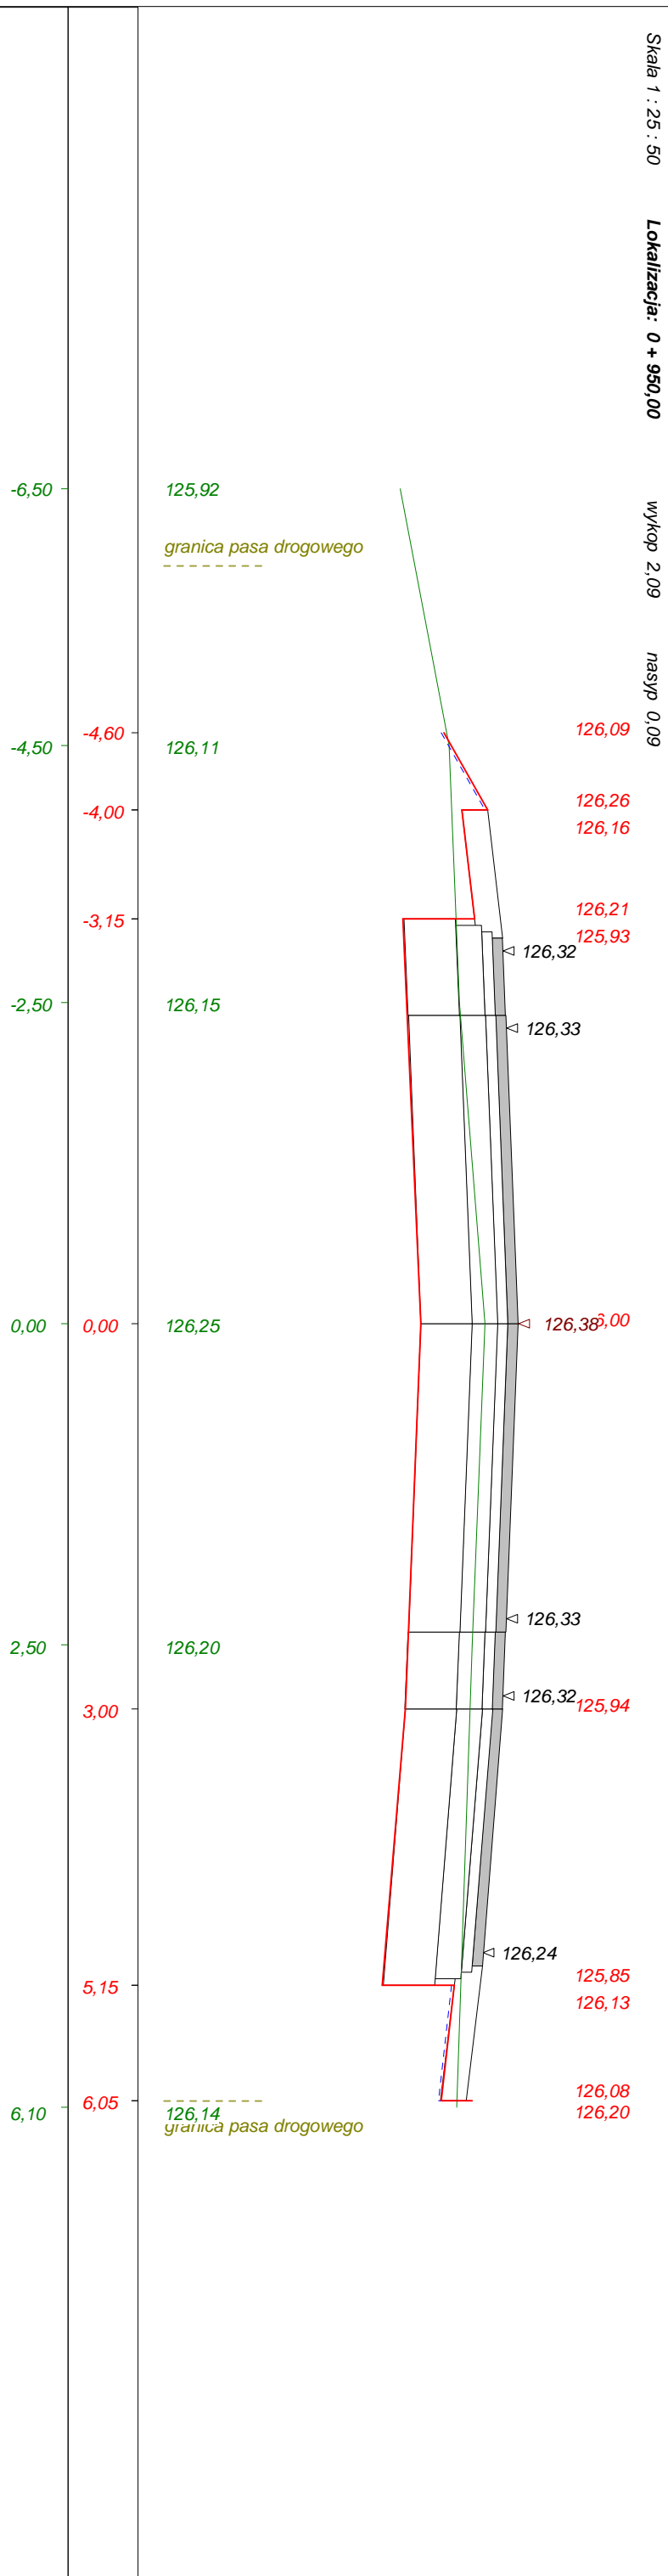
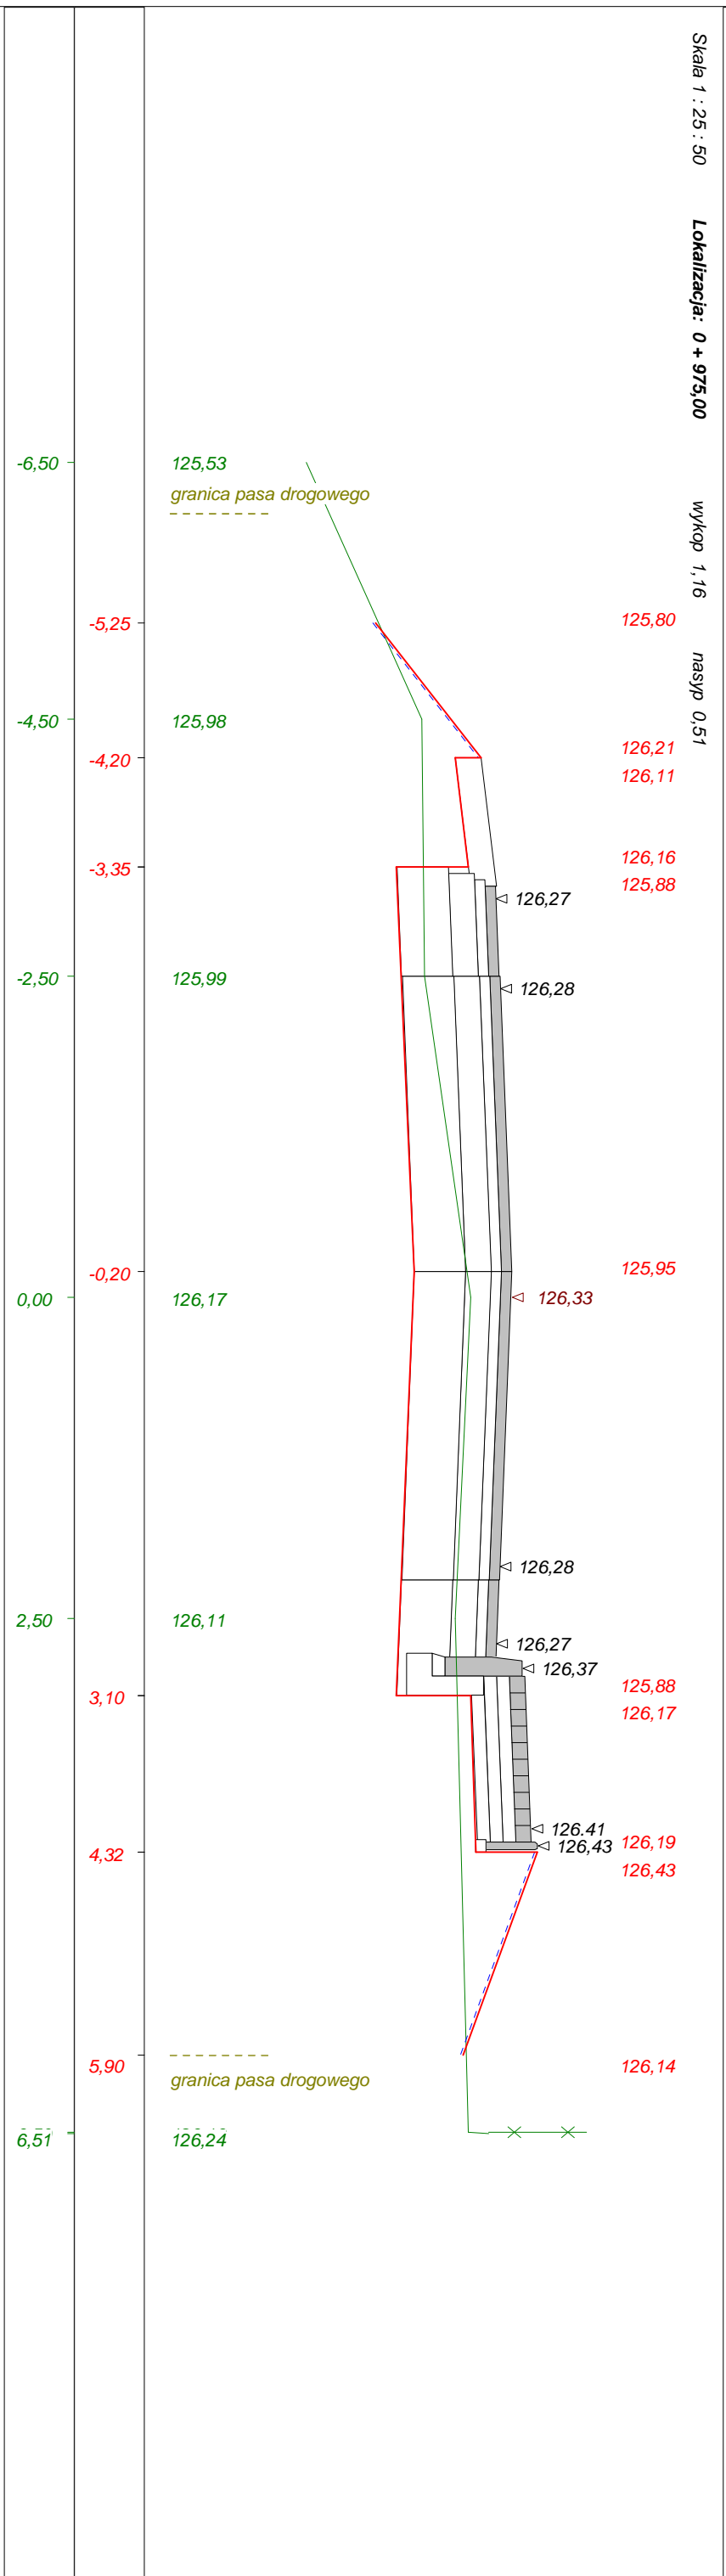


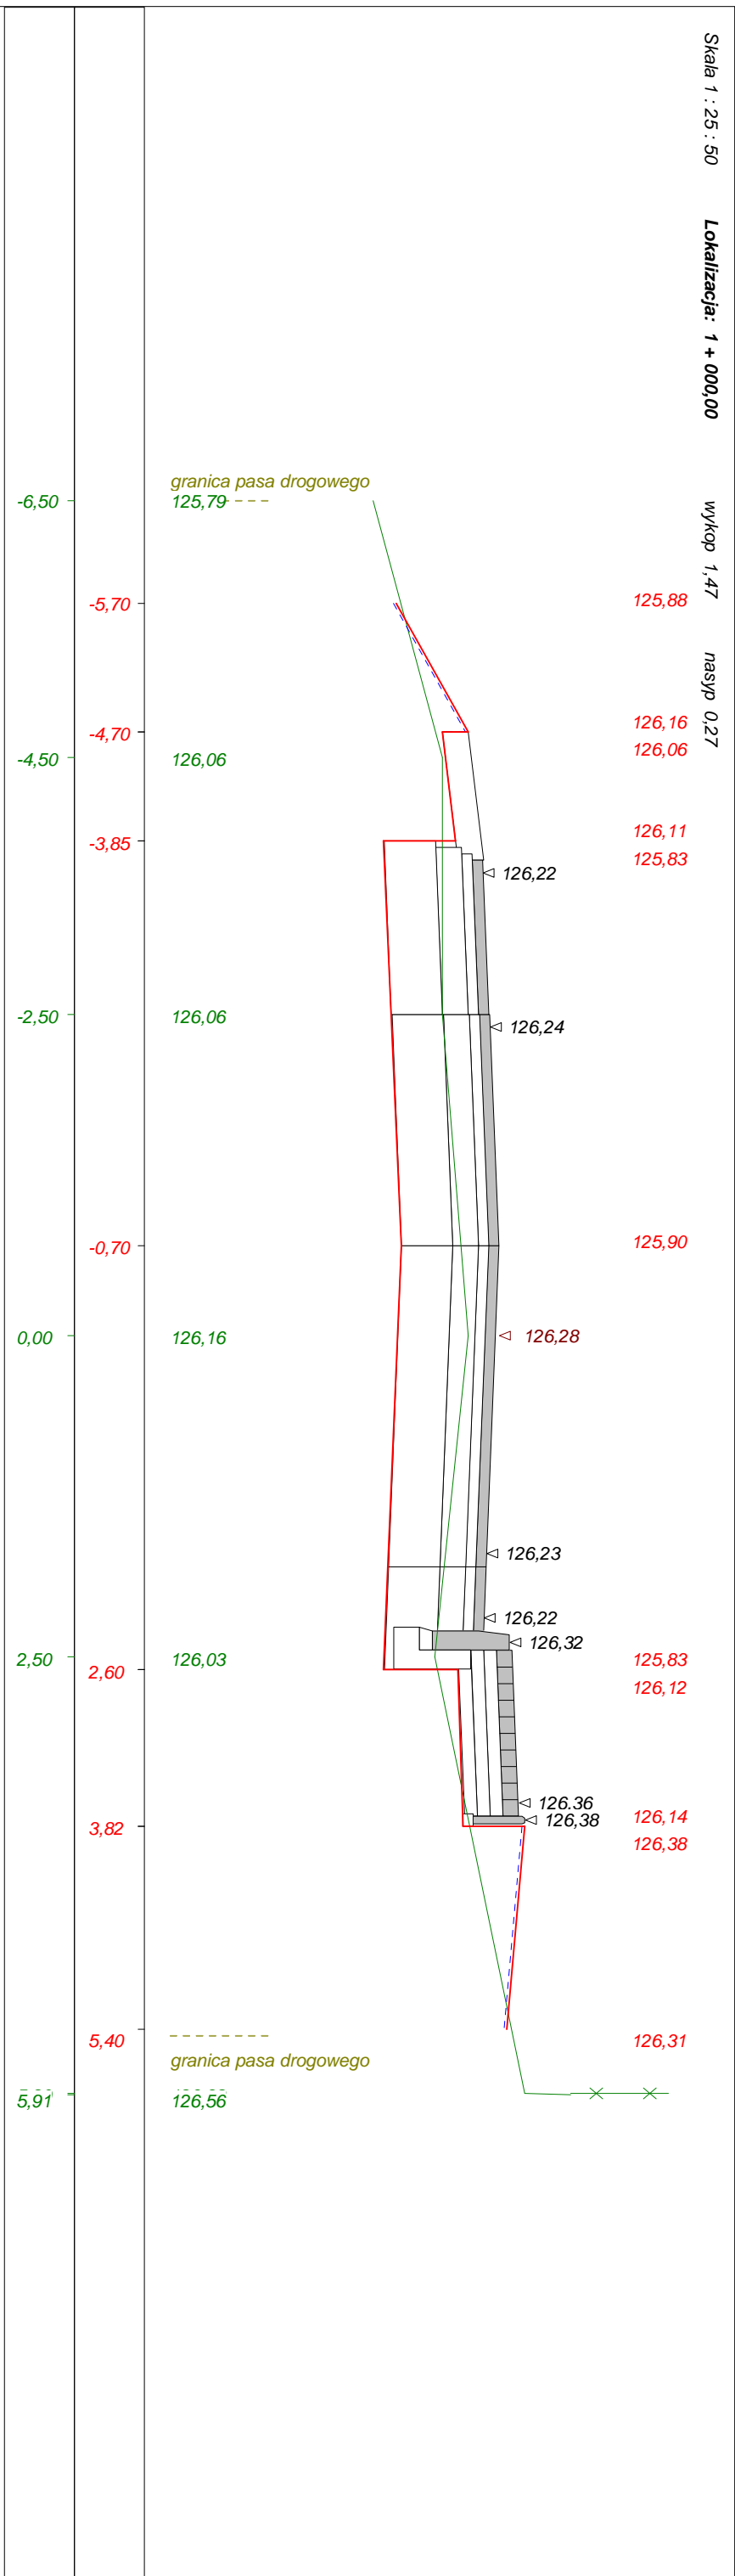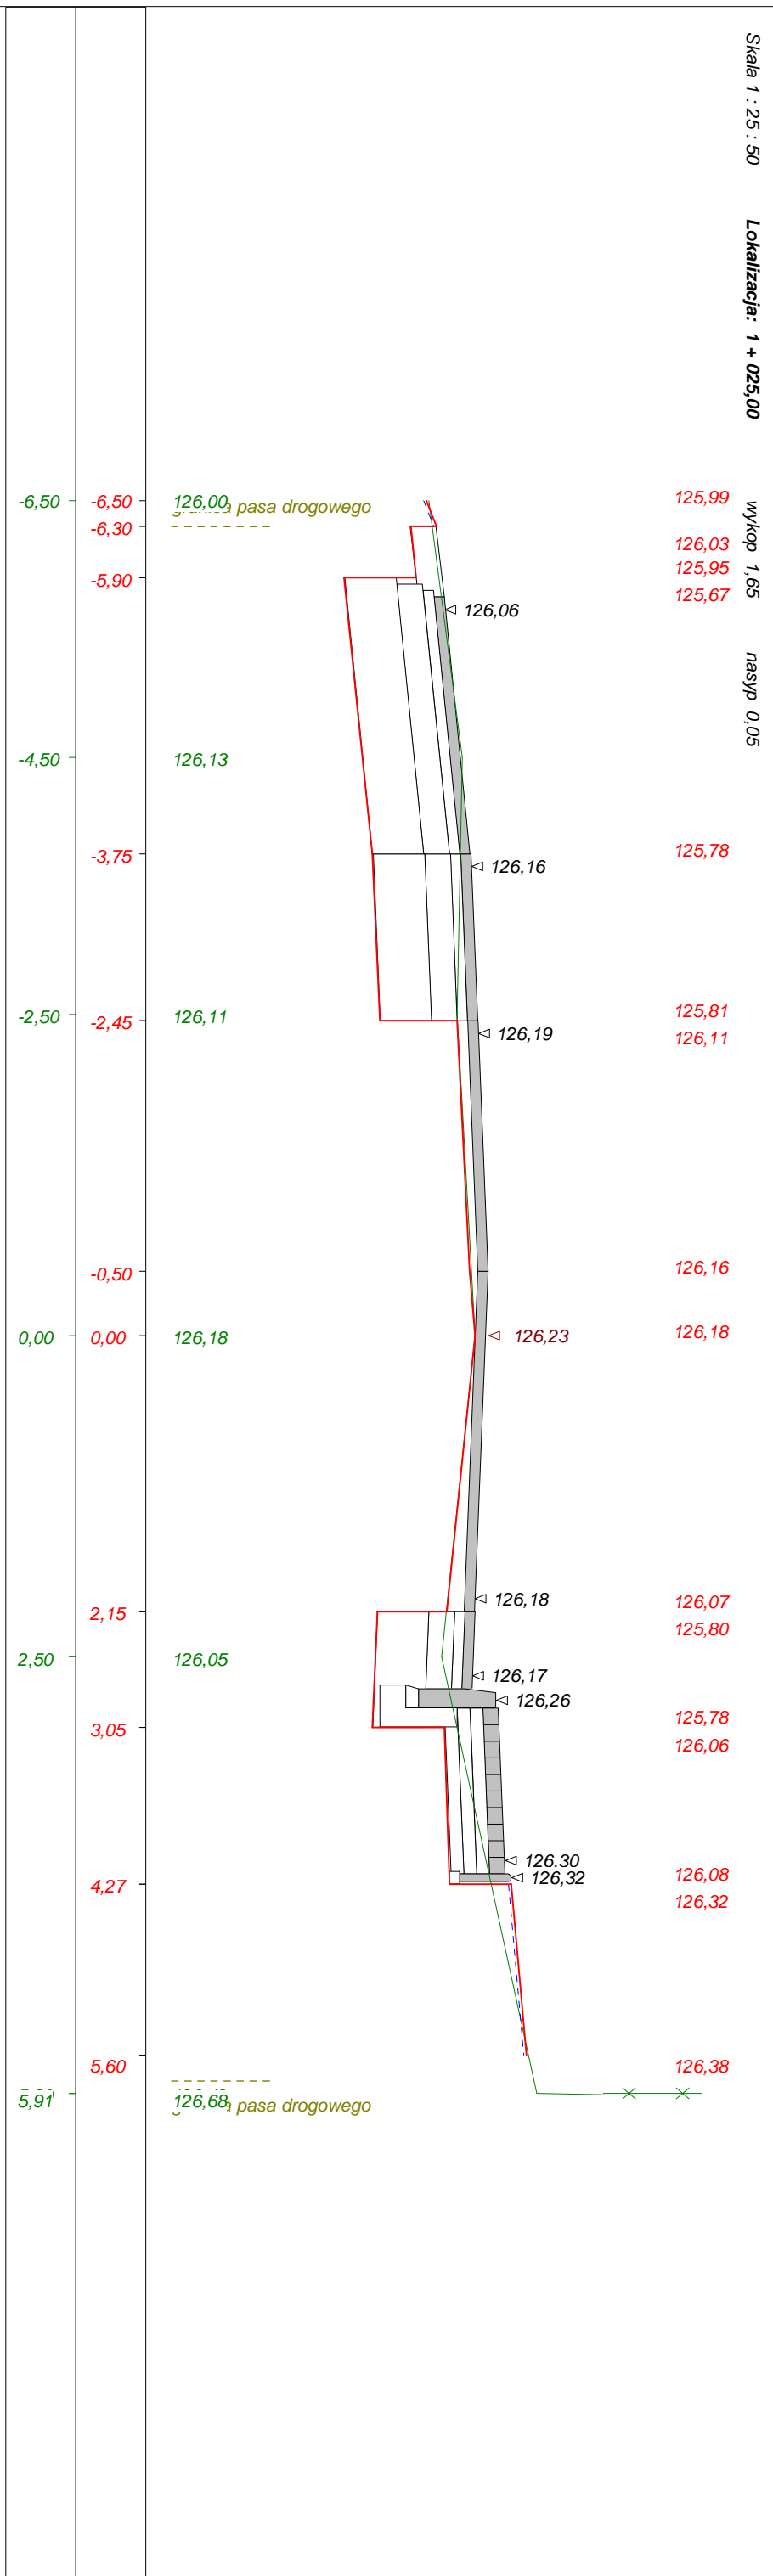


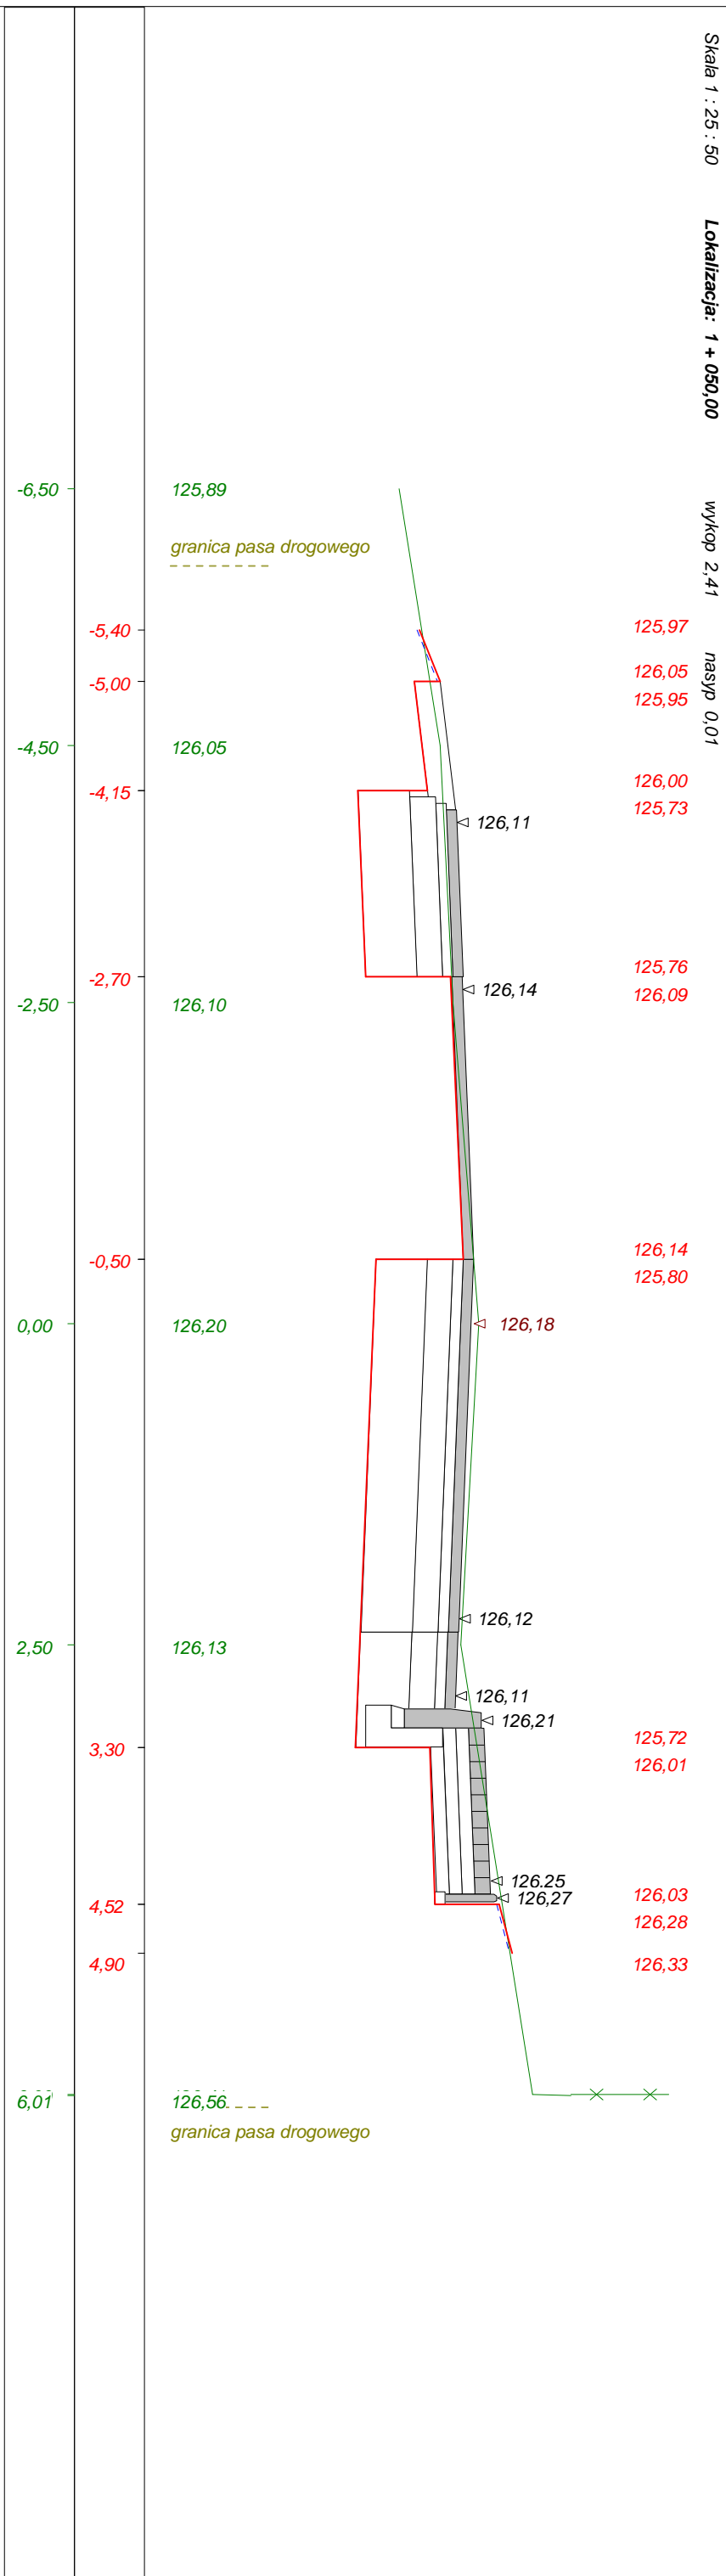
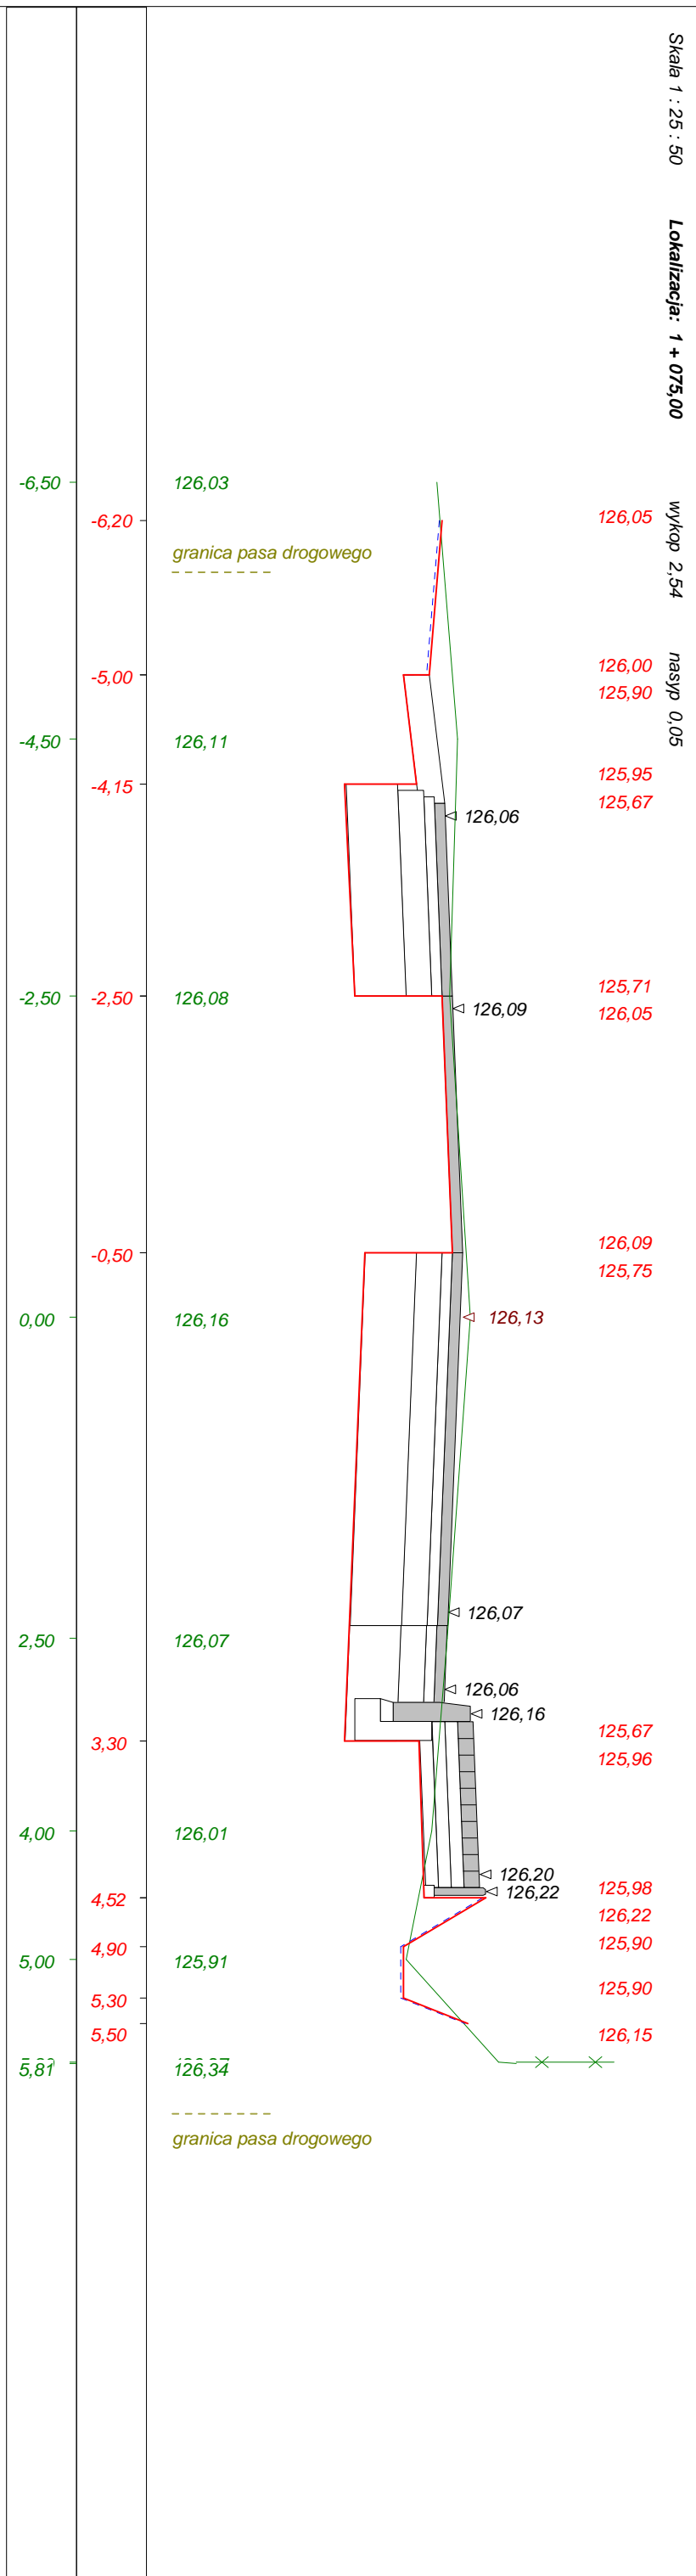


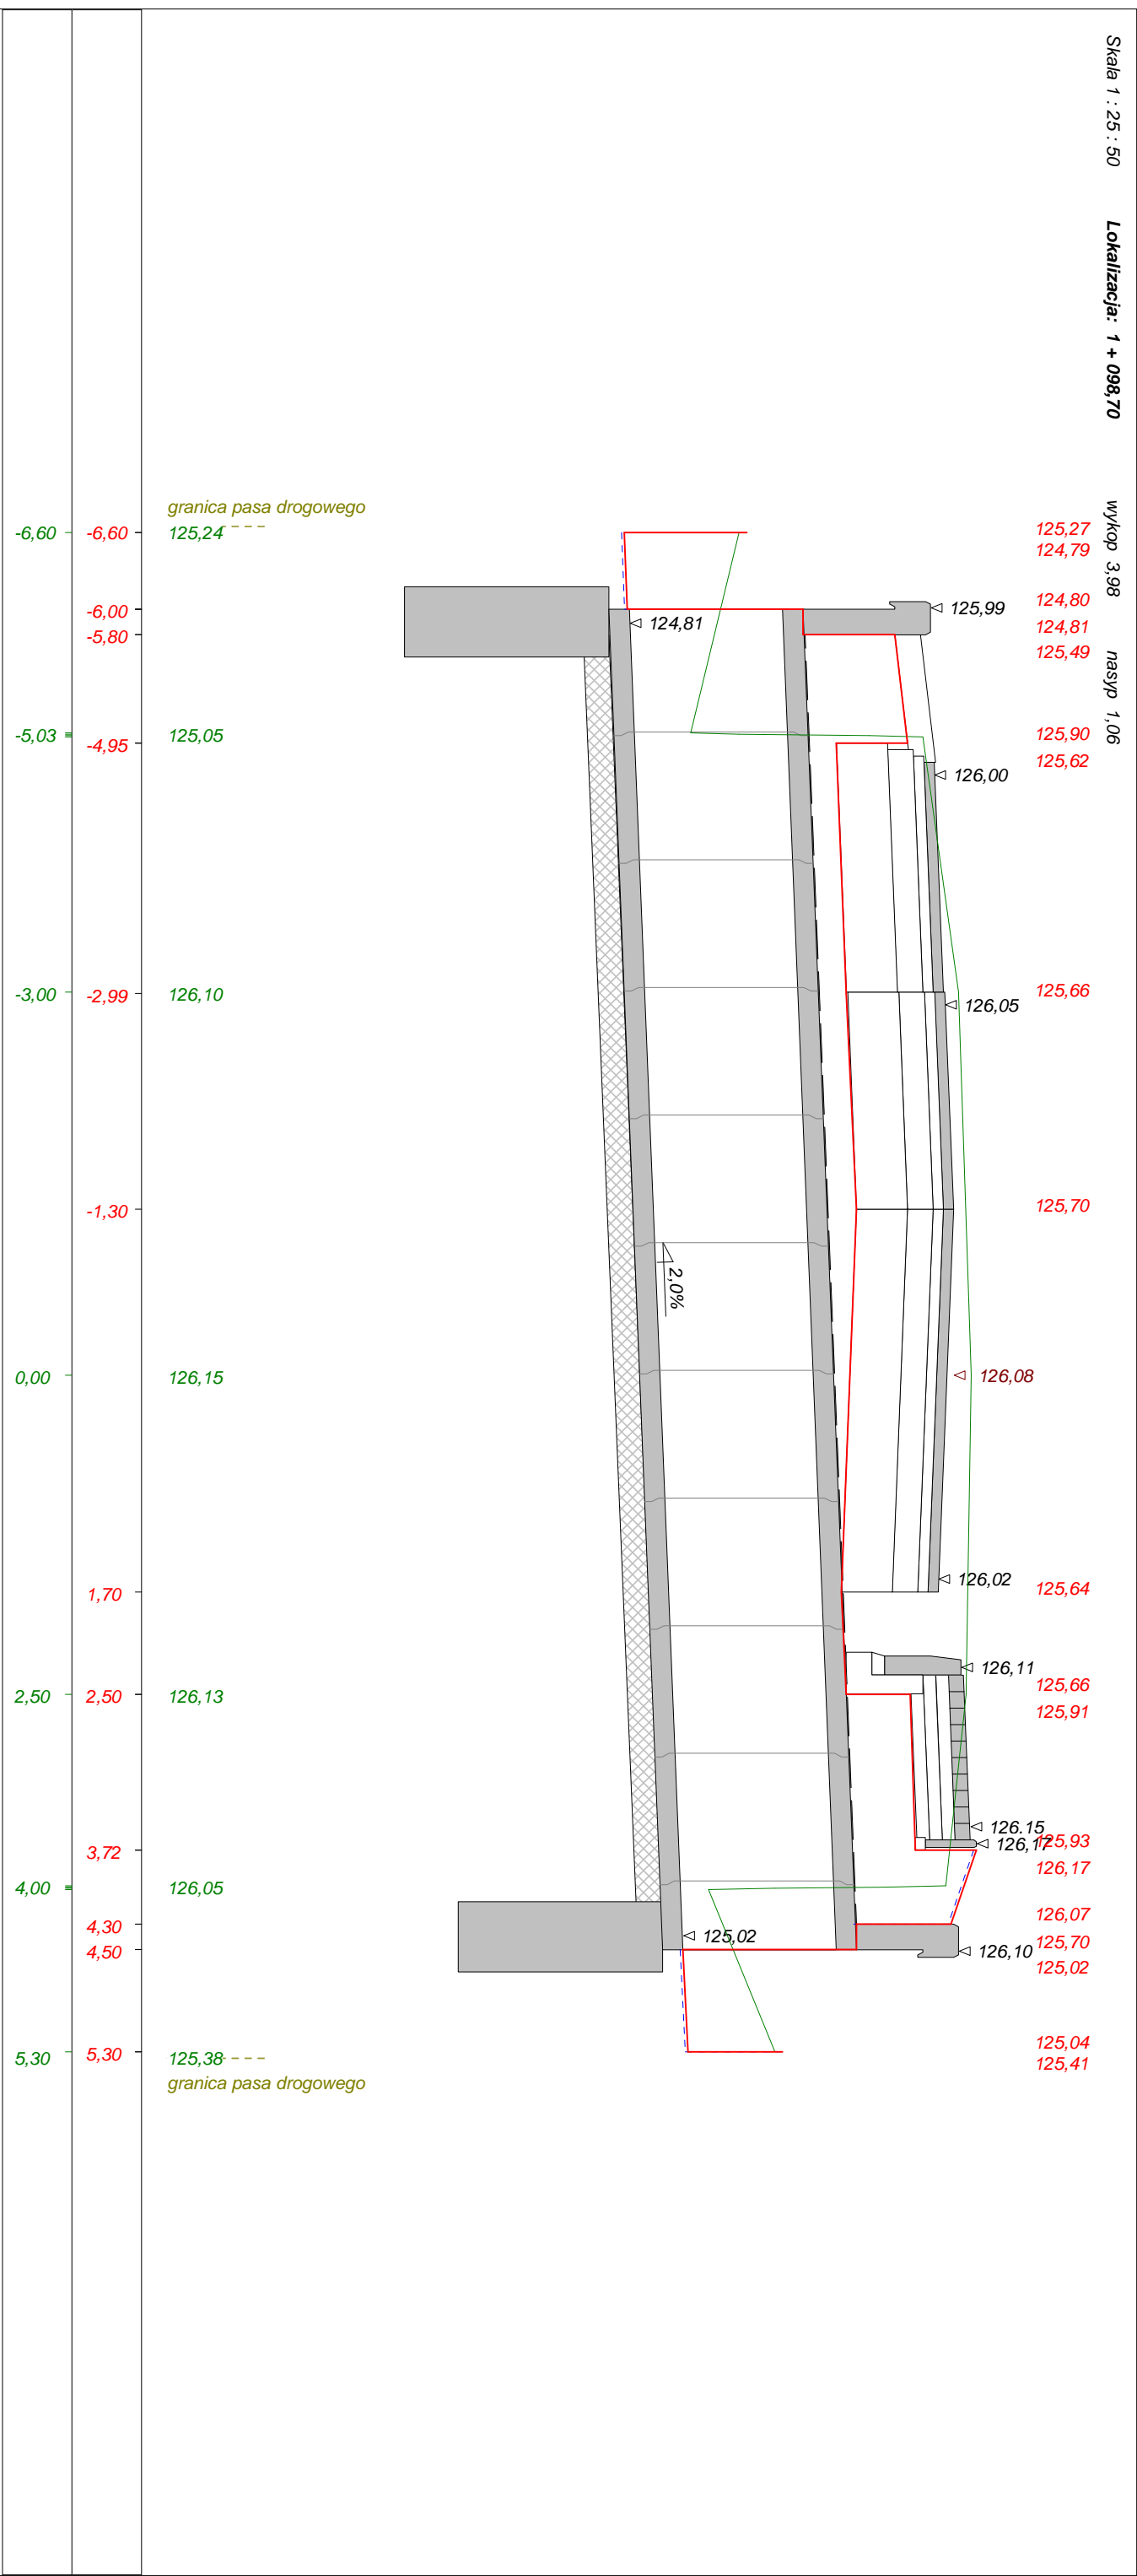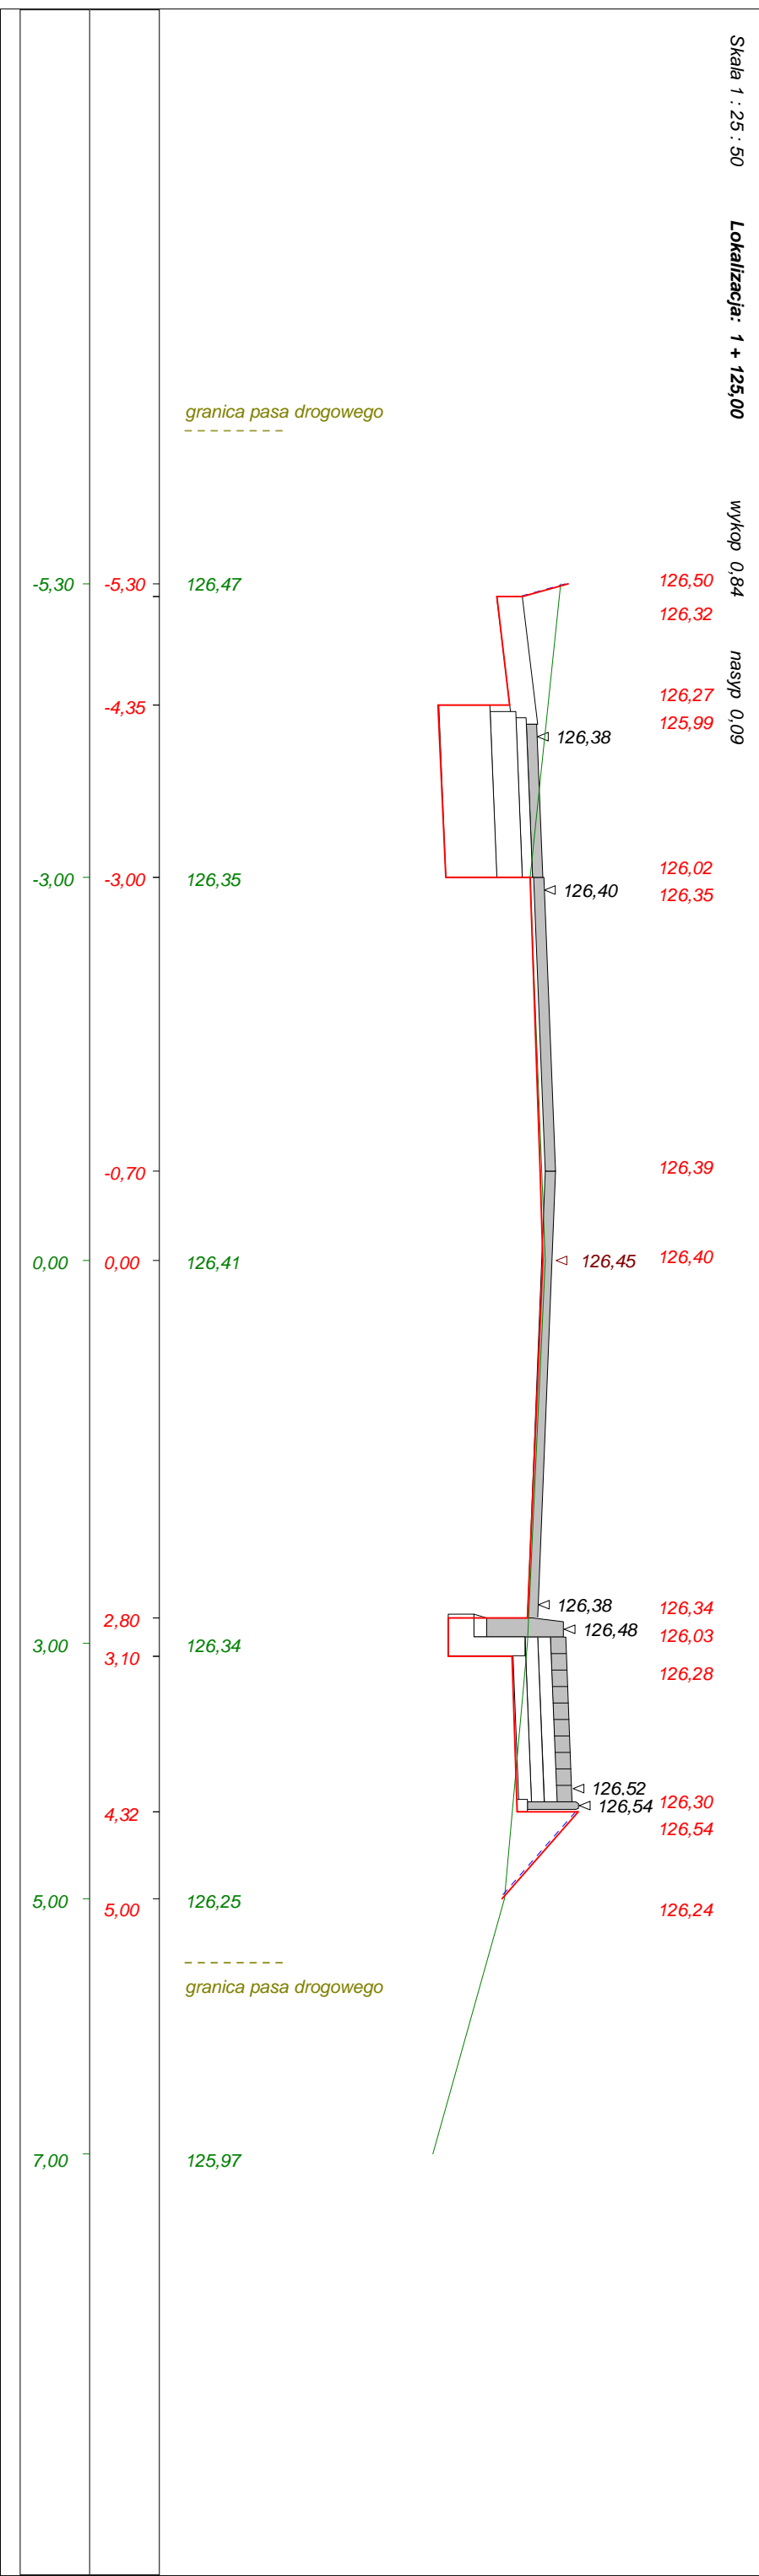

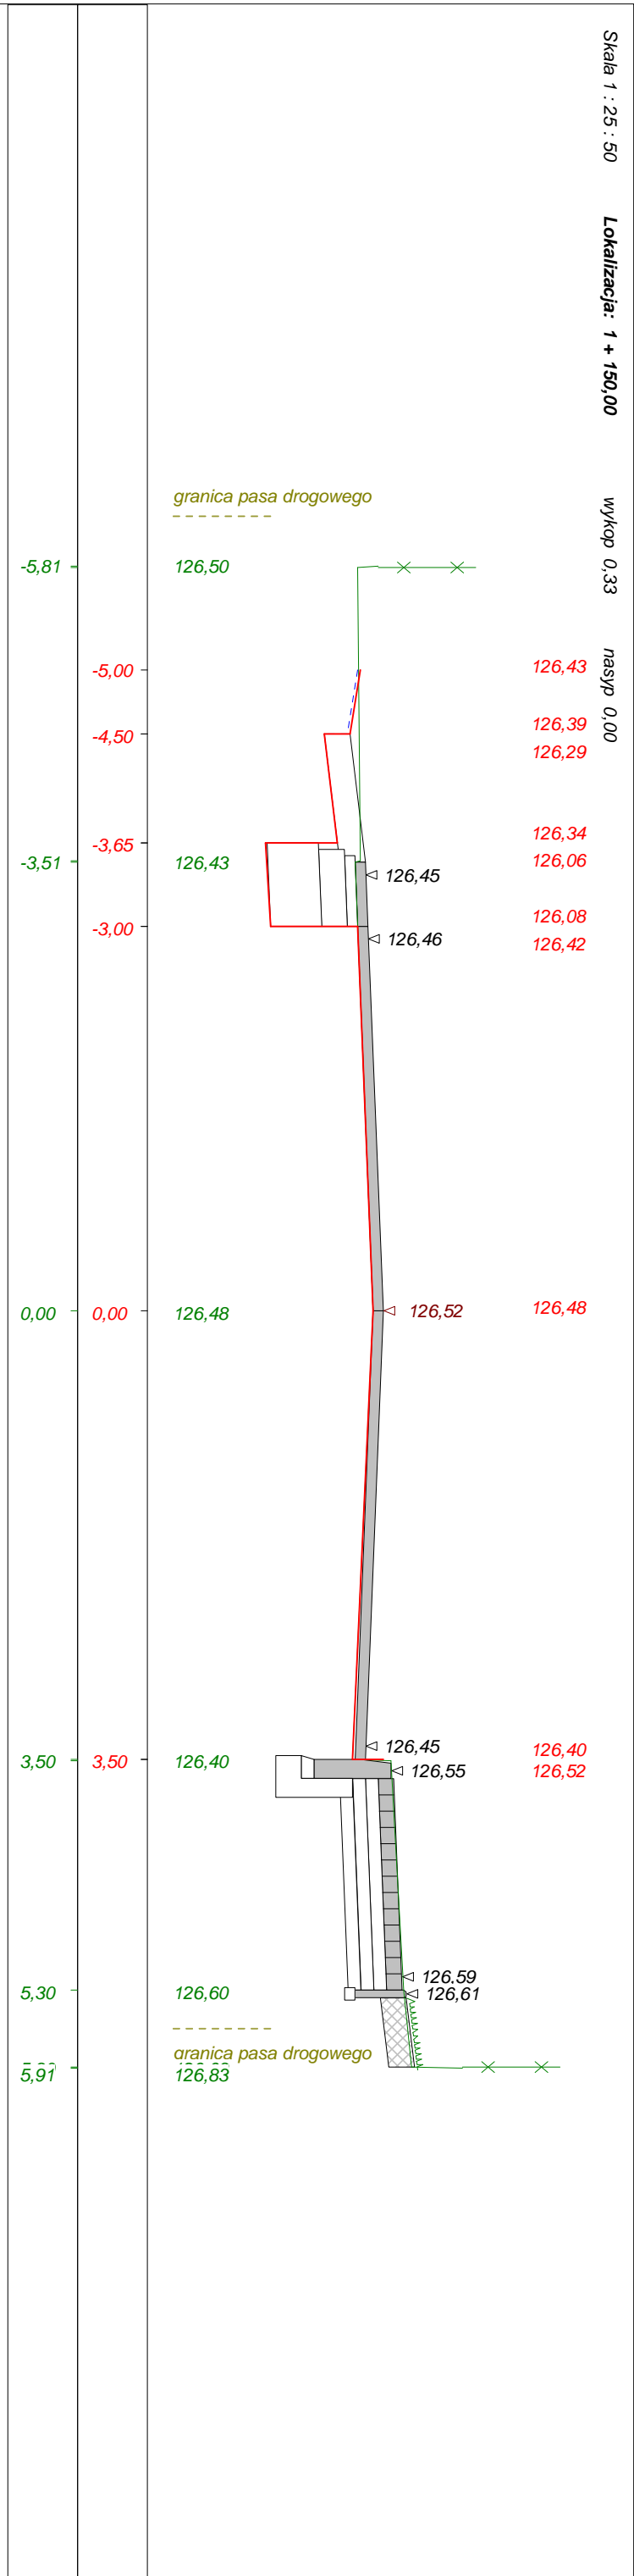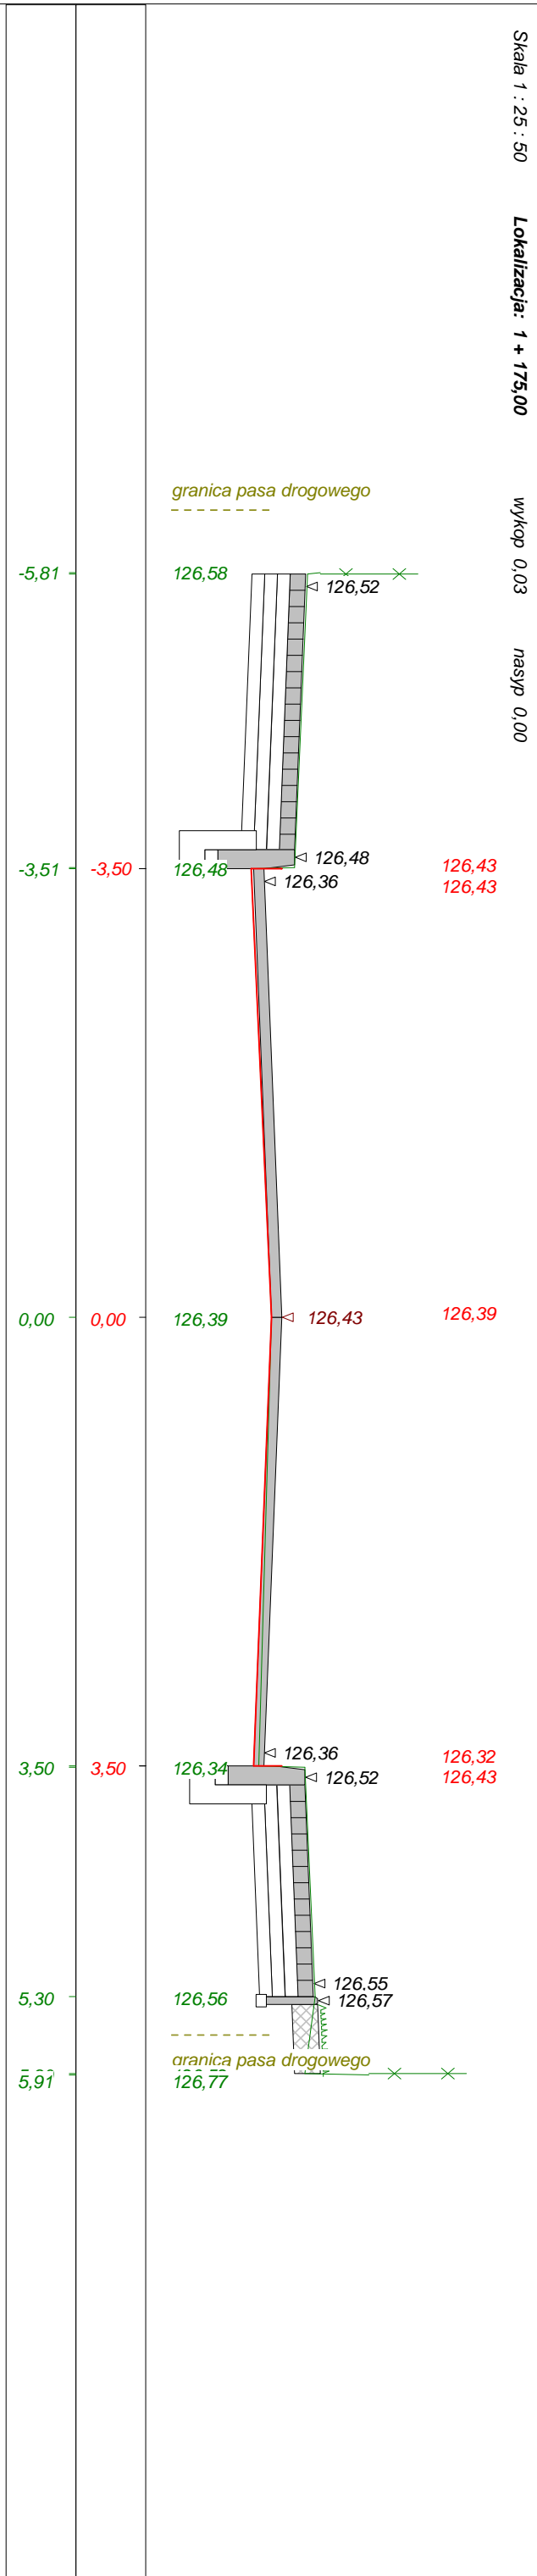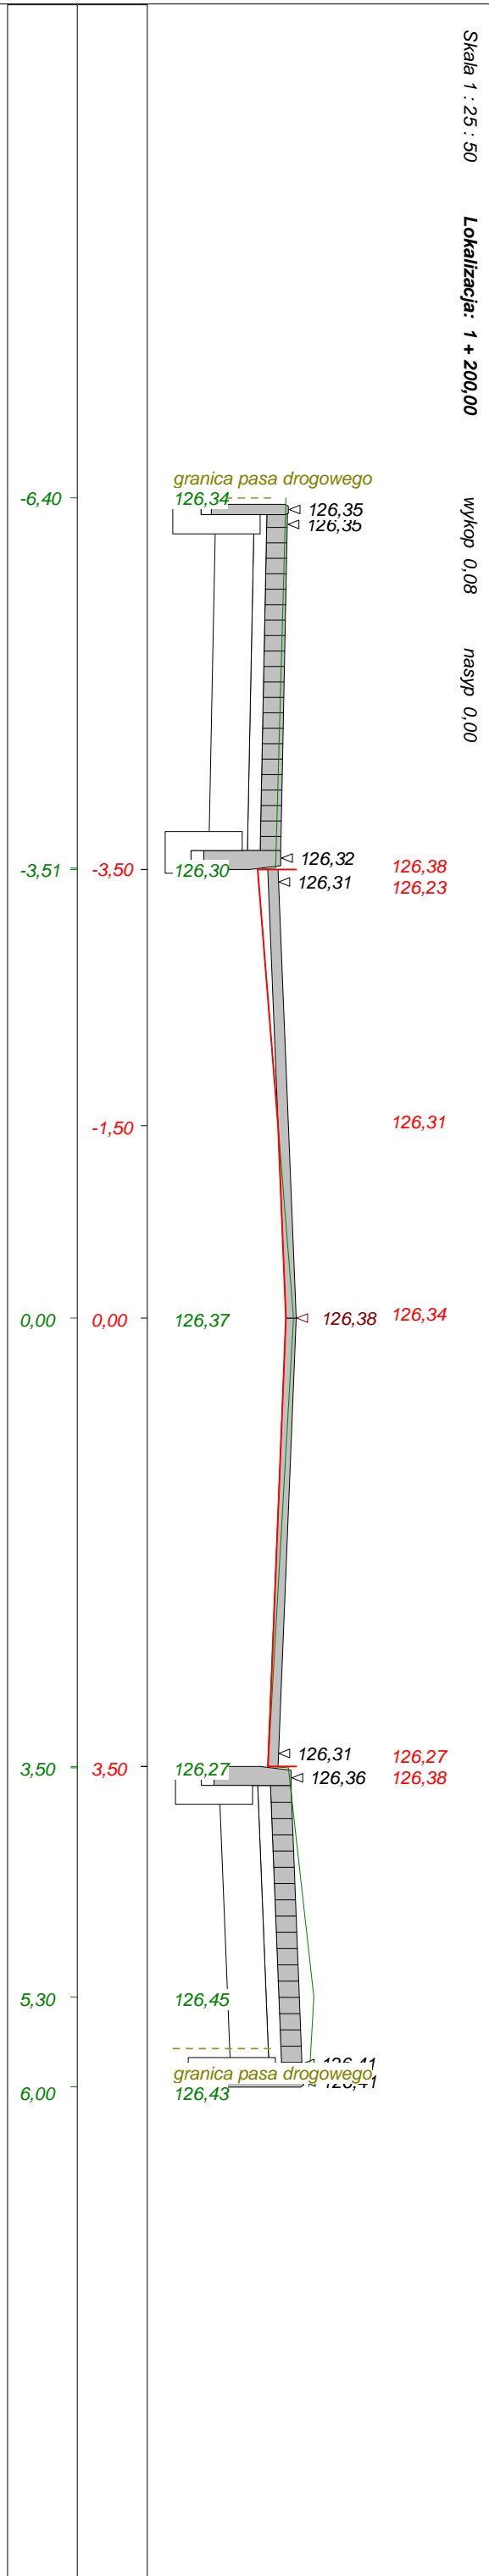


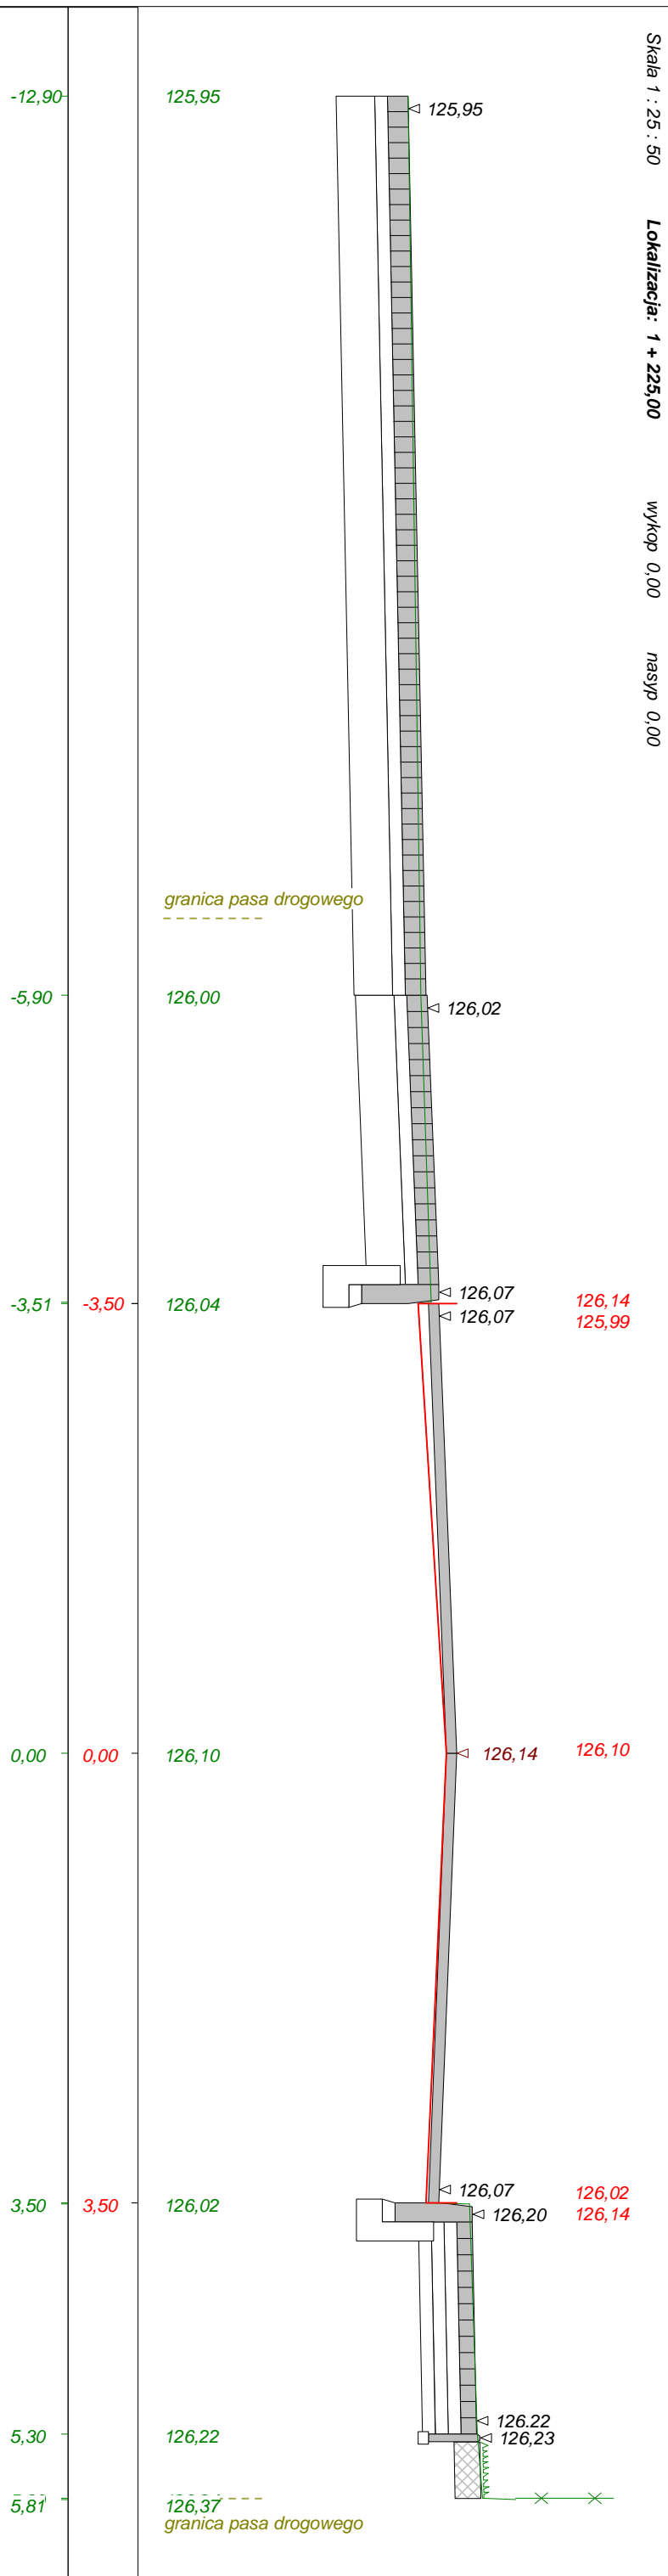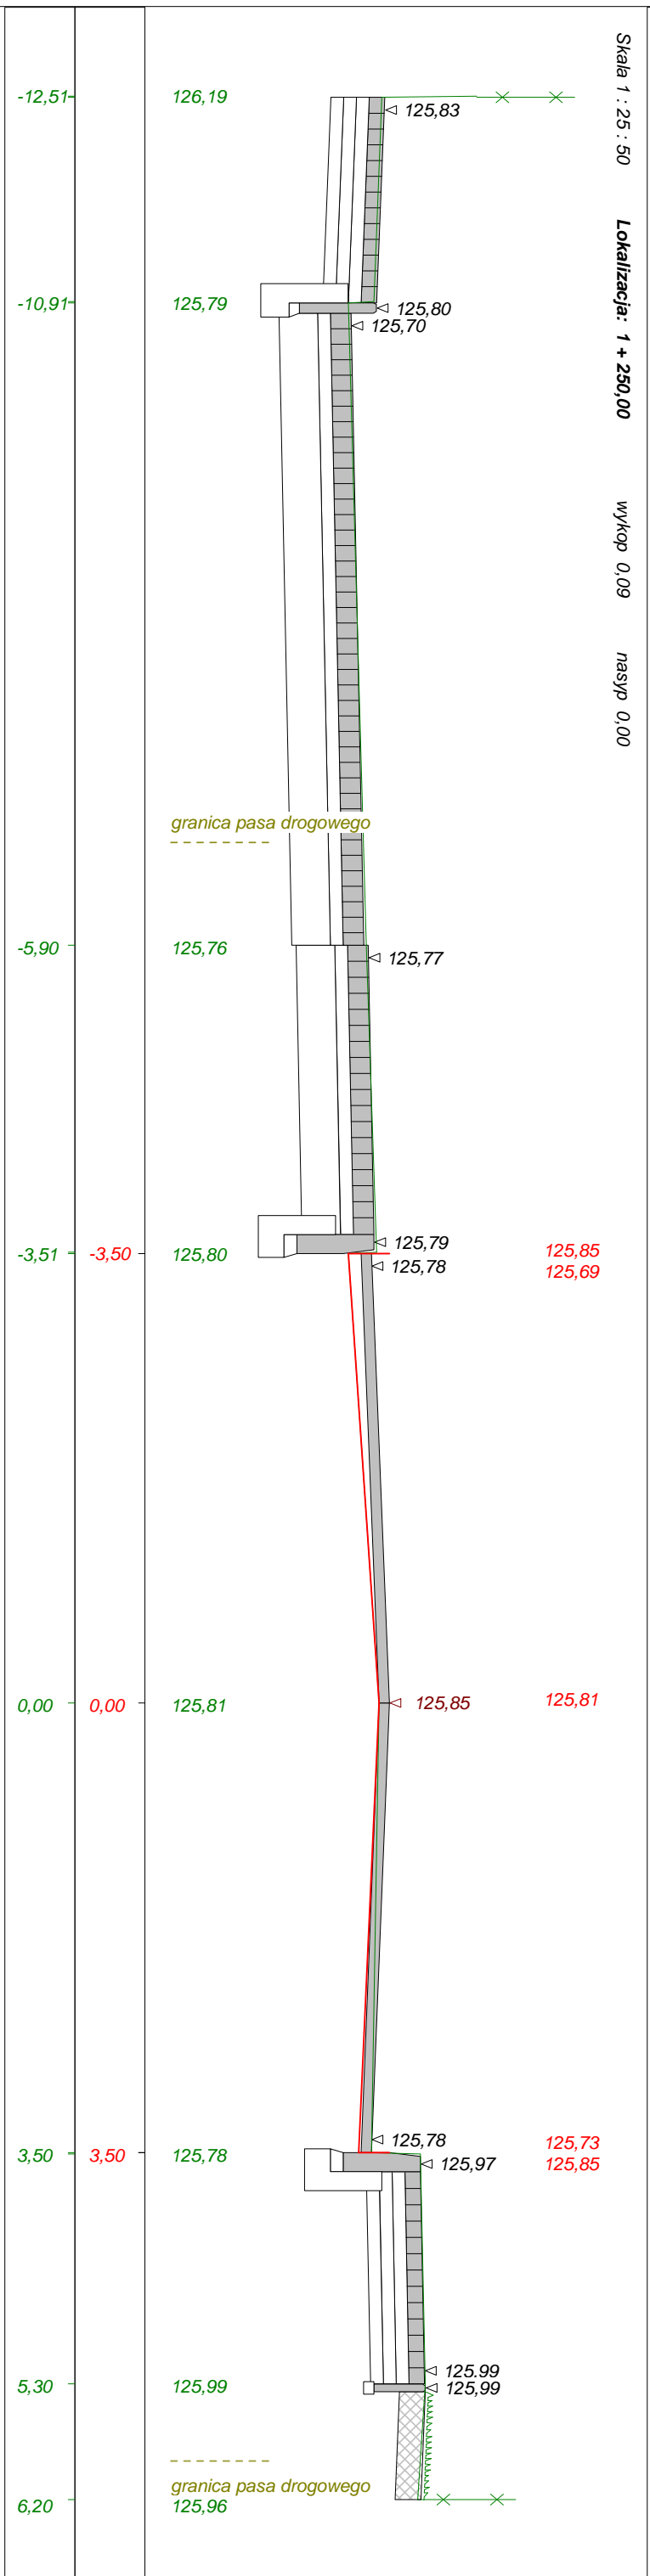

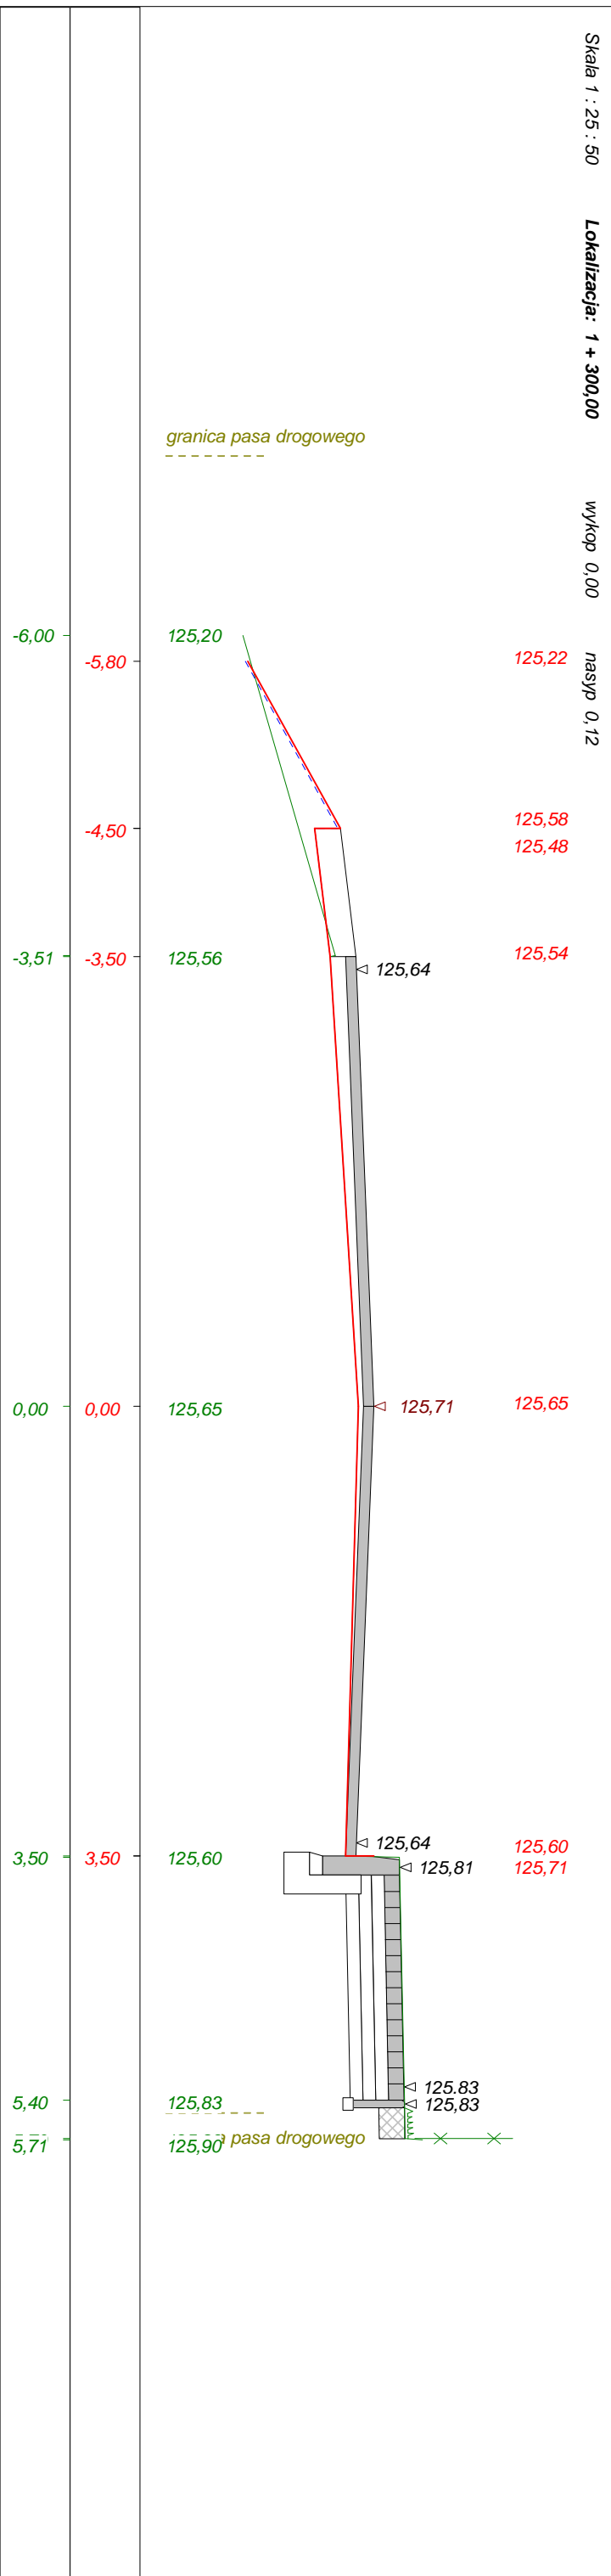

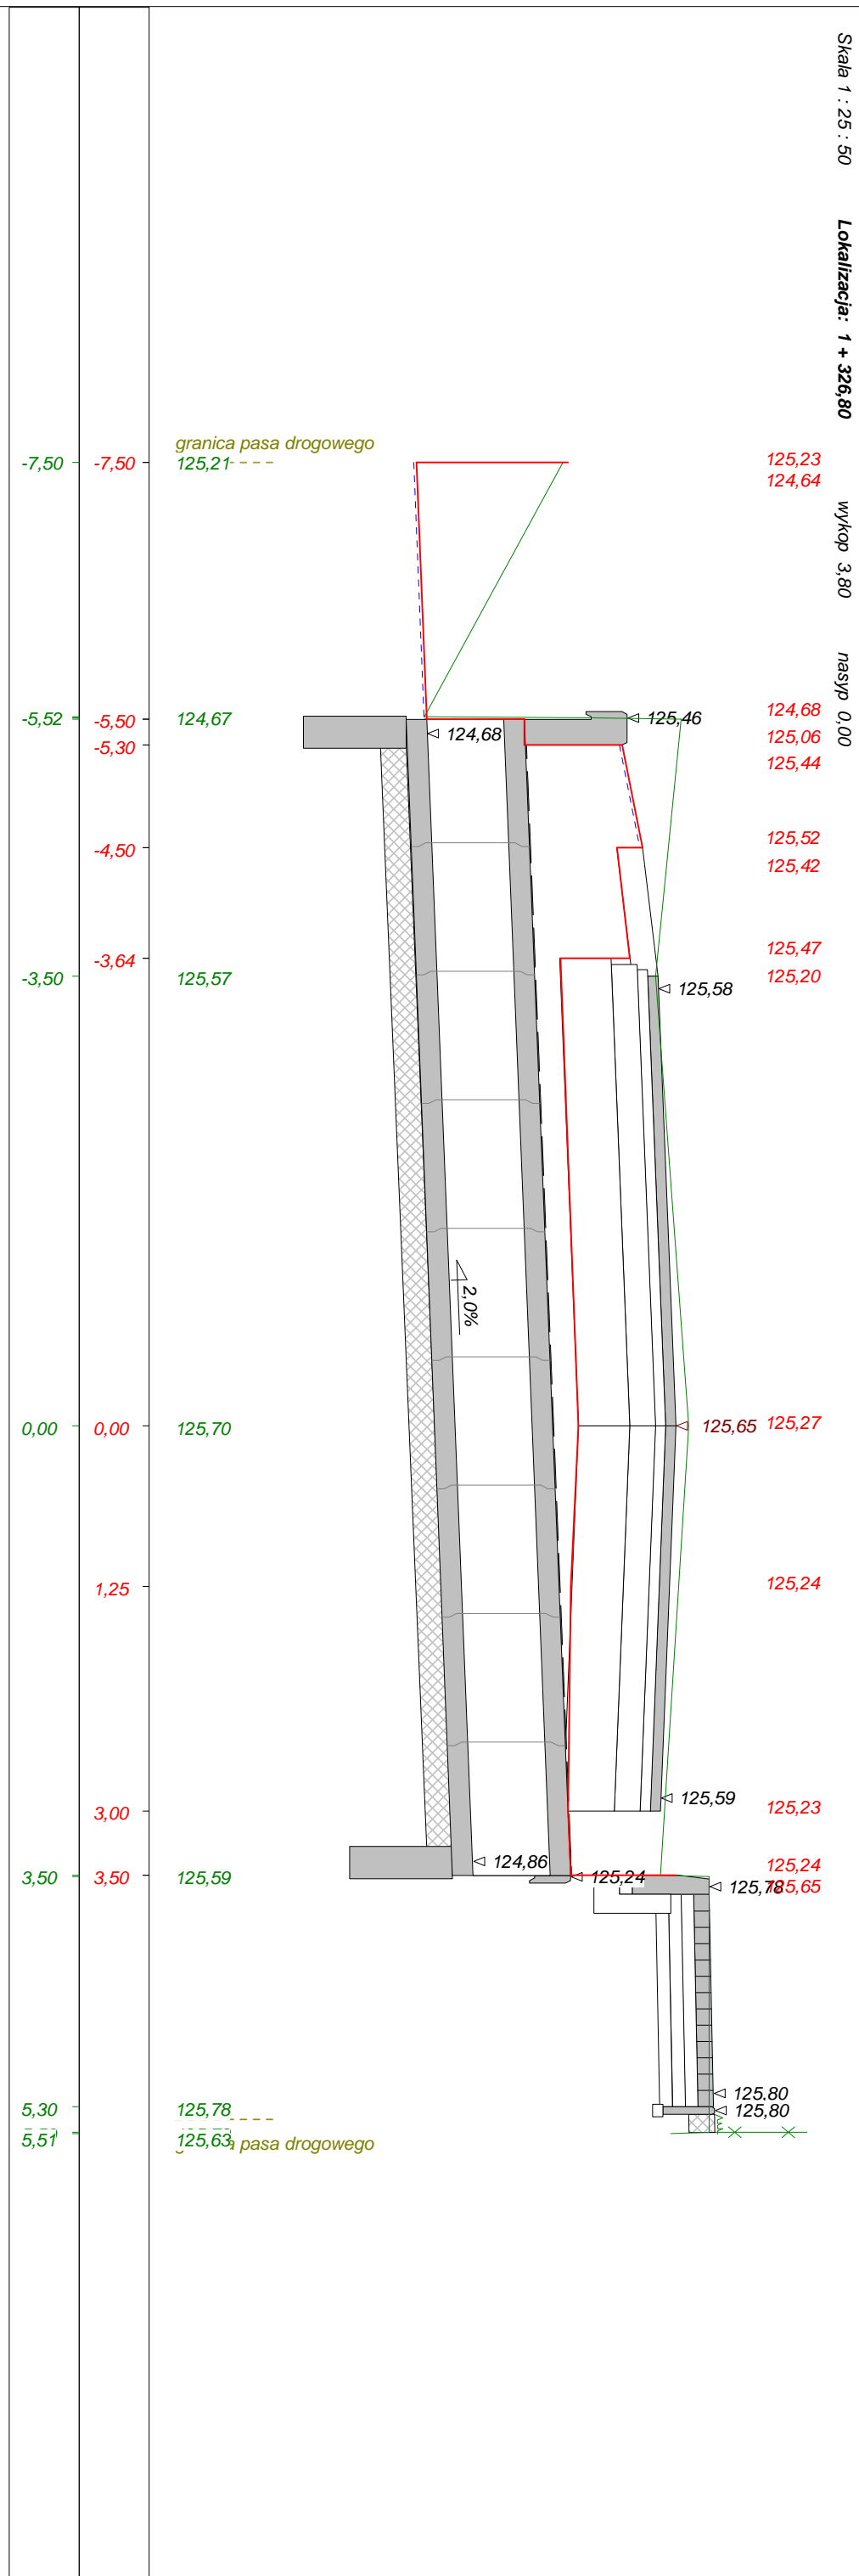
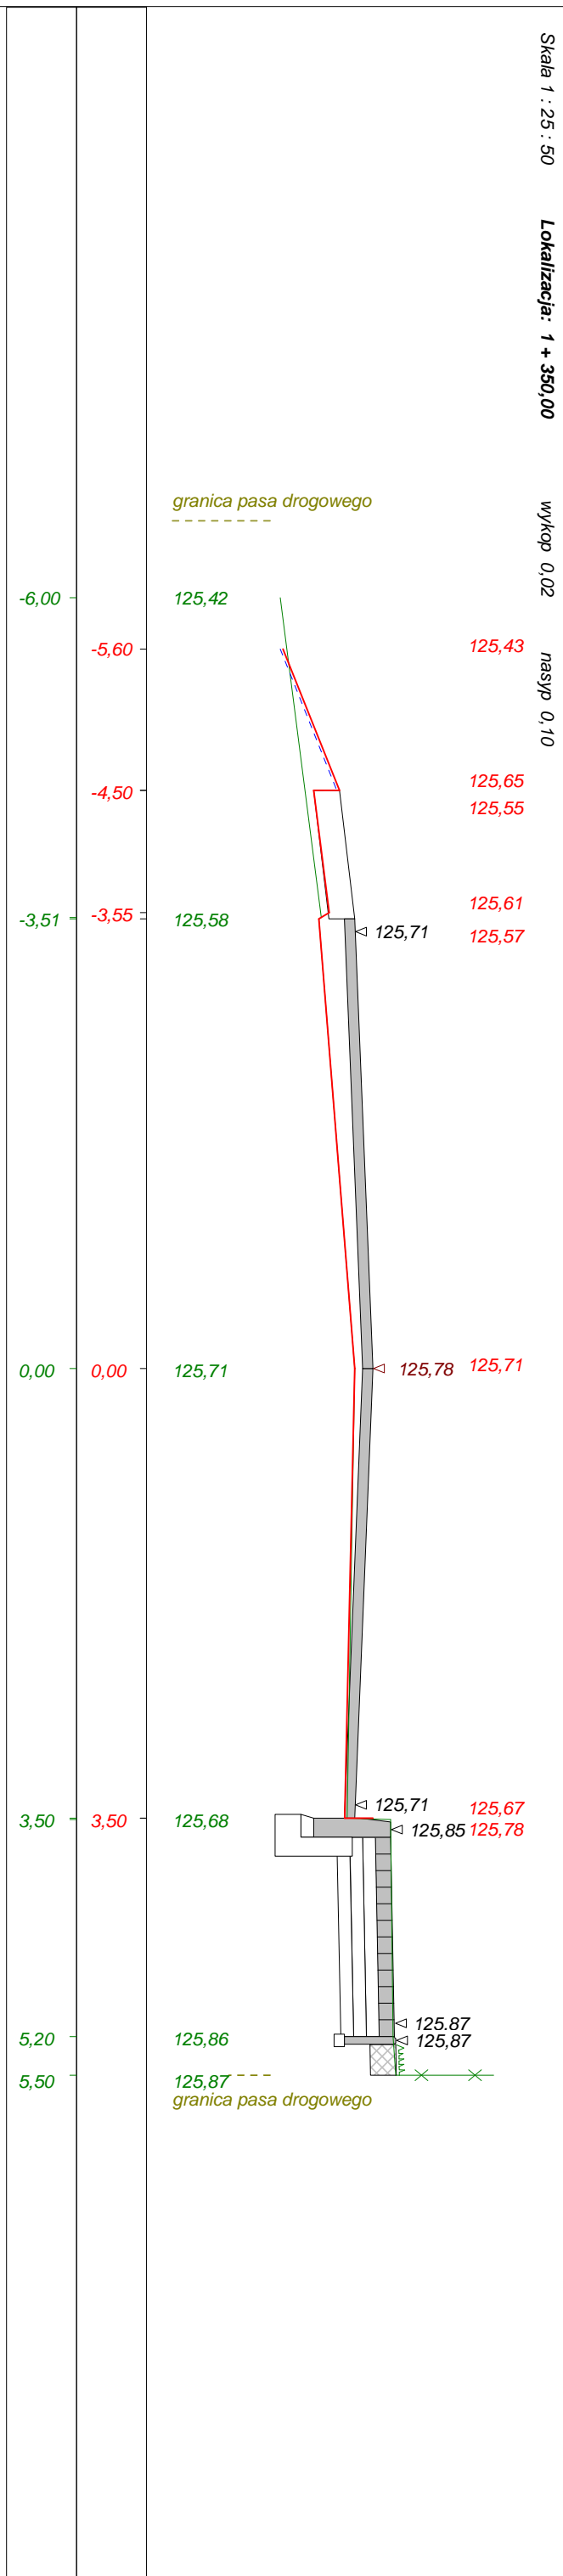




Skala 1 : 25 : 50 Lokalizacja: 1 + 400,00

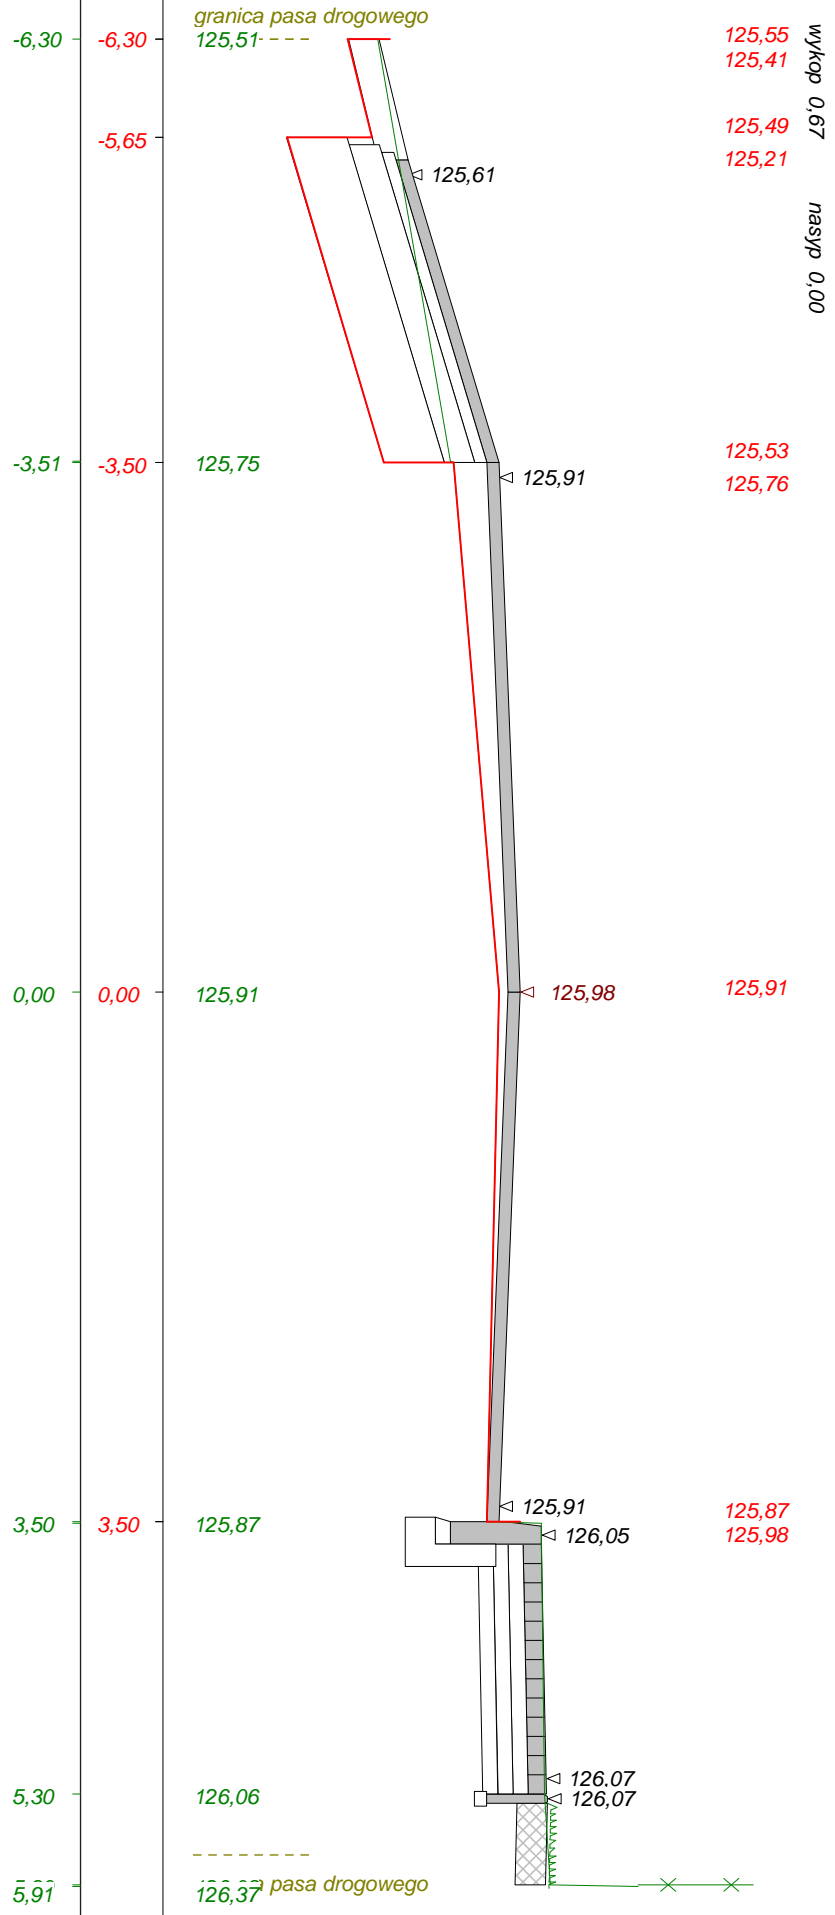





Skala 1 : 25 : 50 Lokalizacja: 1 + 375,00




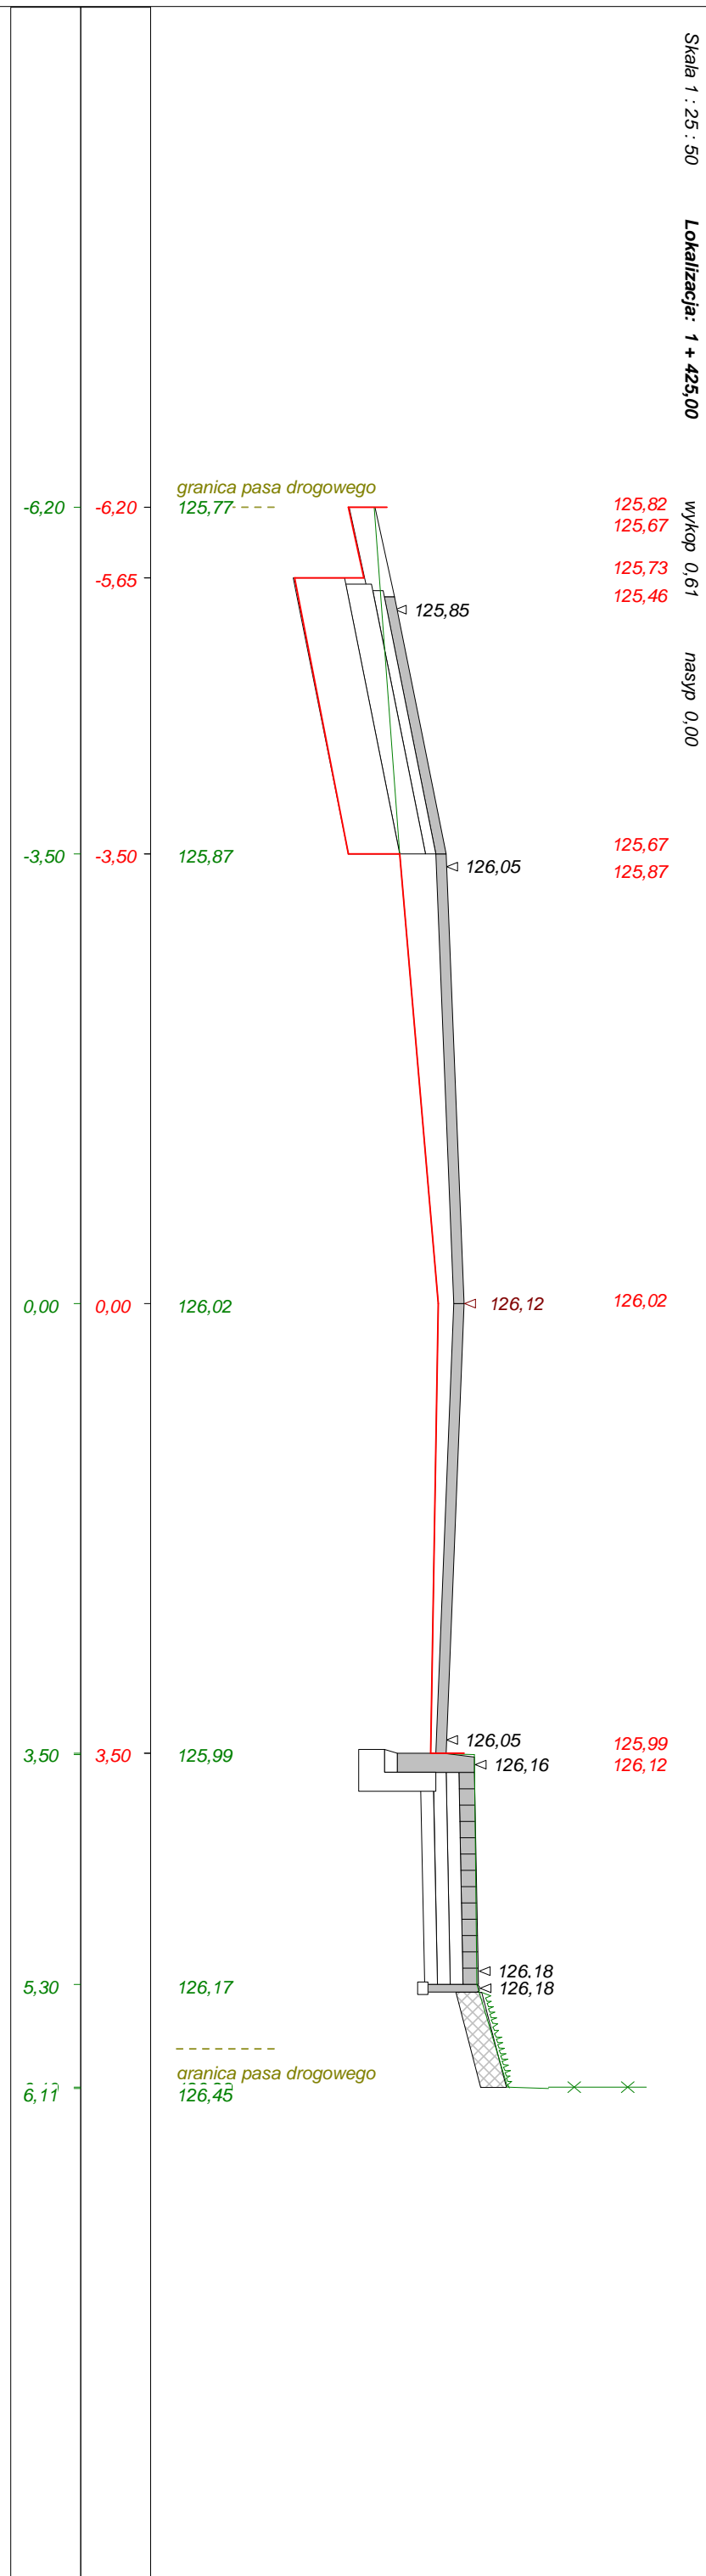
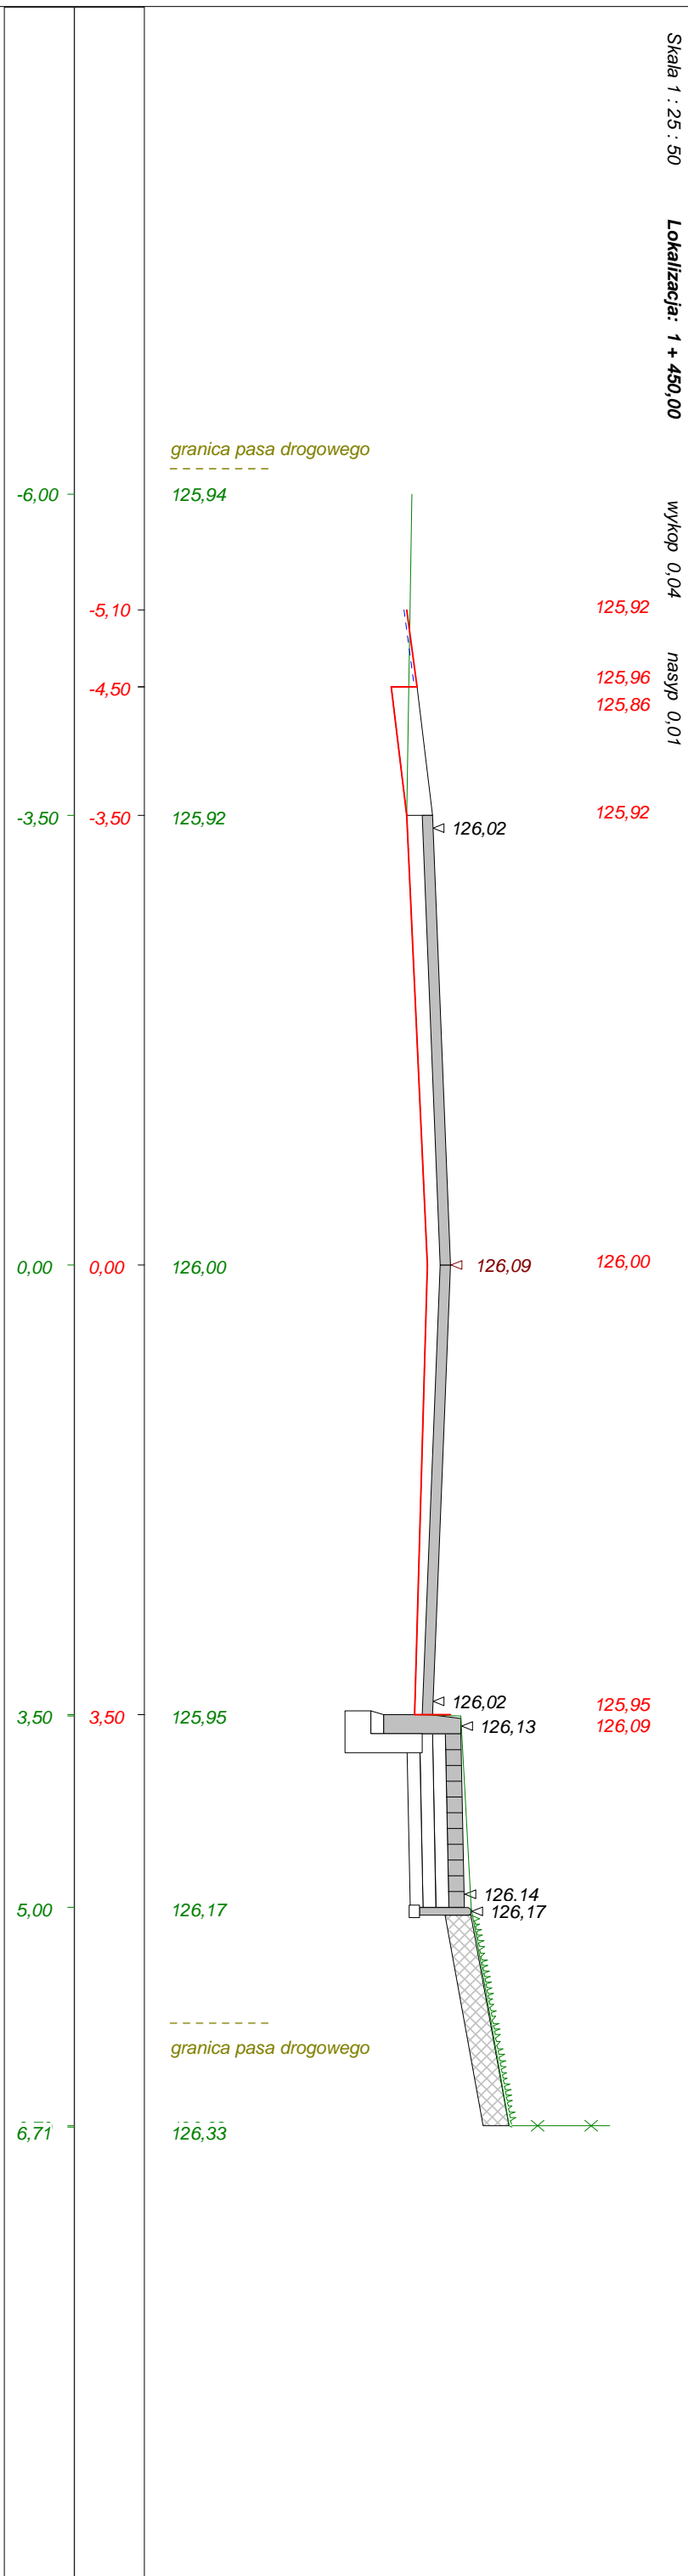


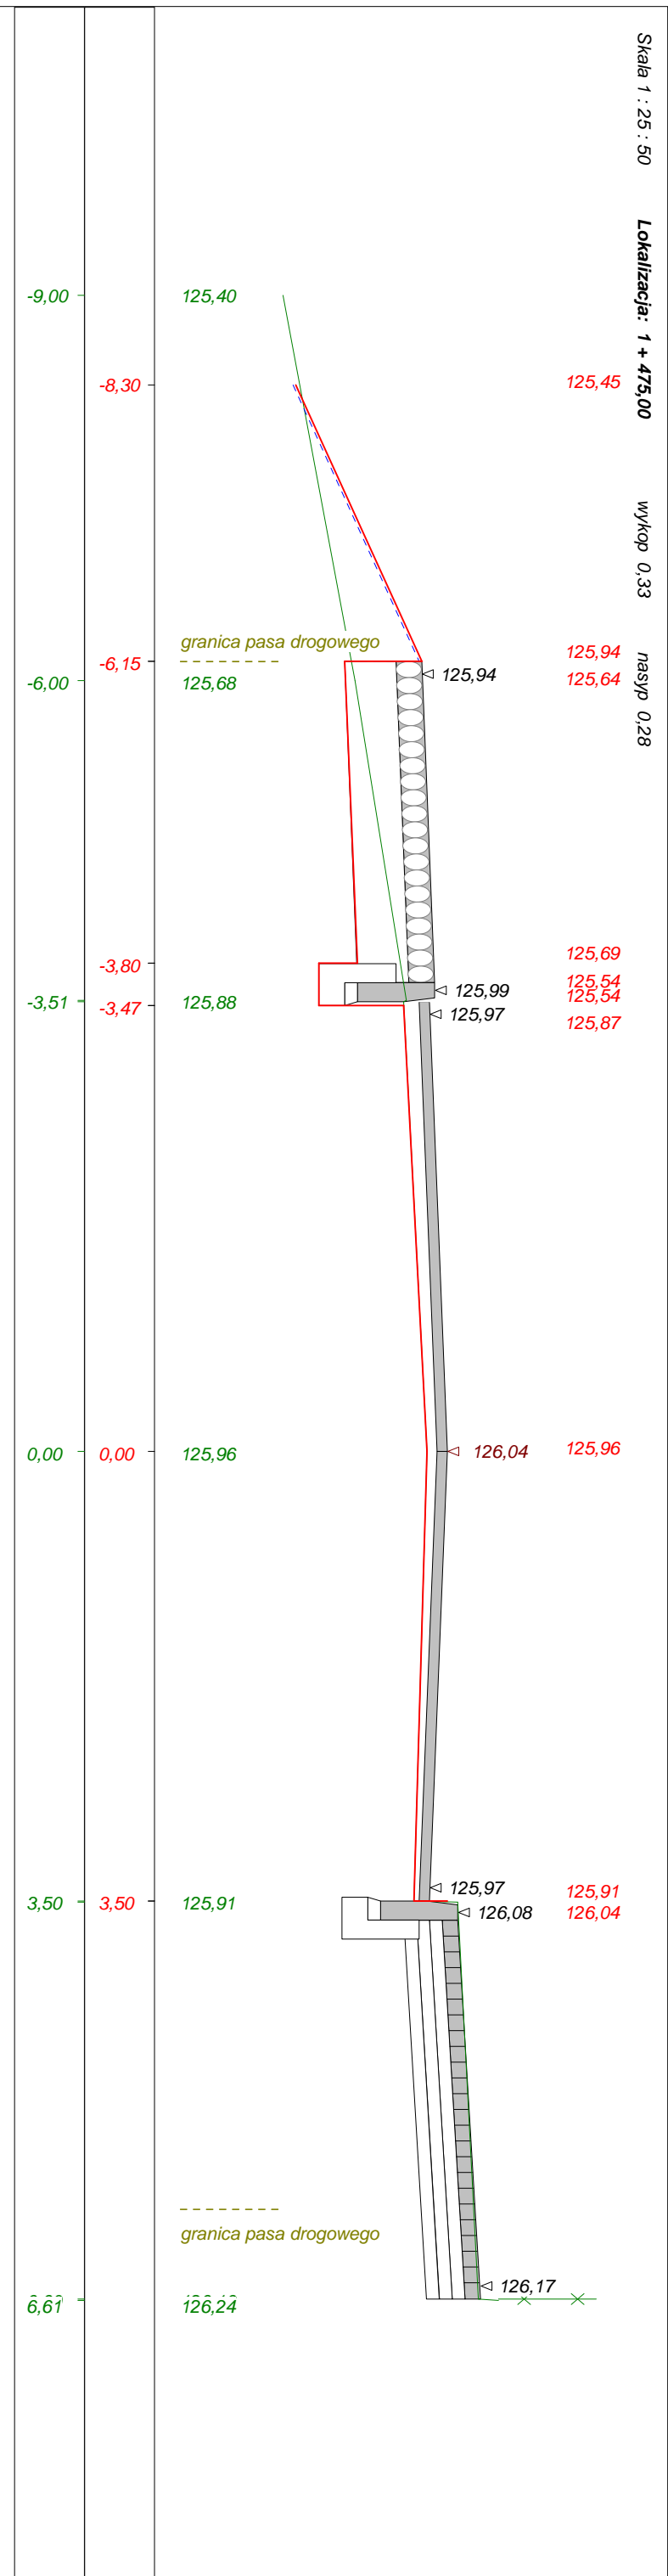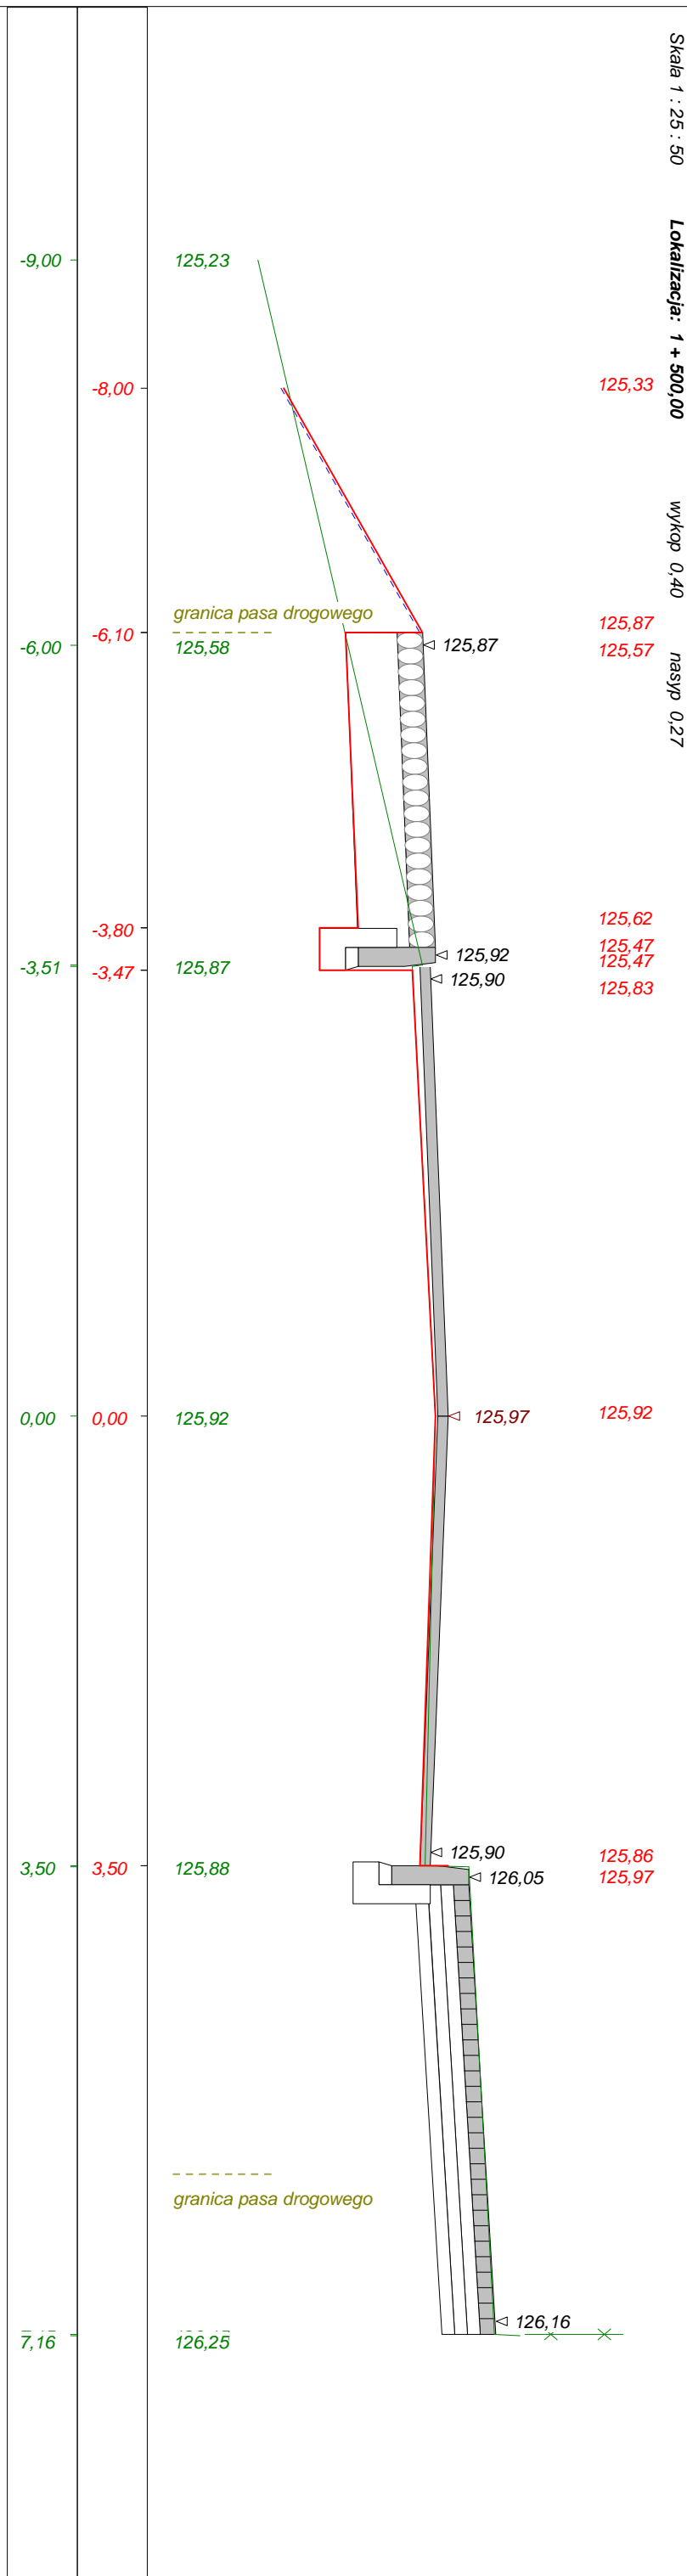

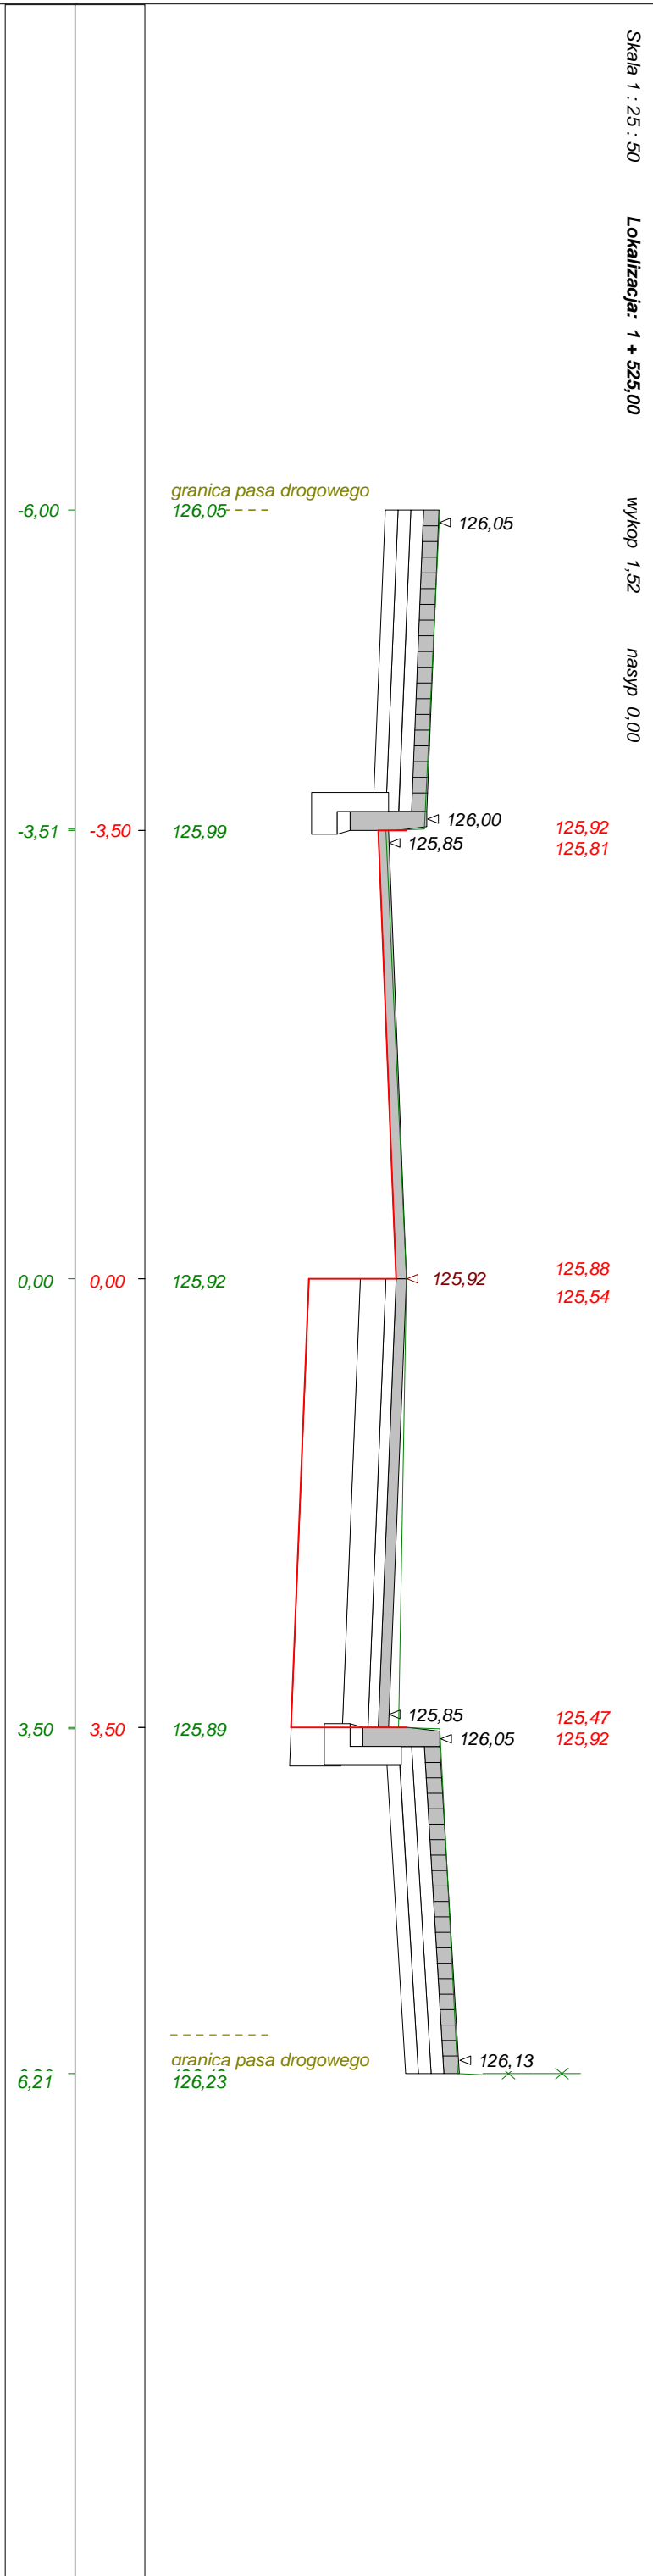

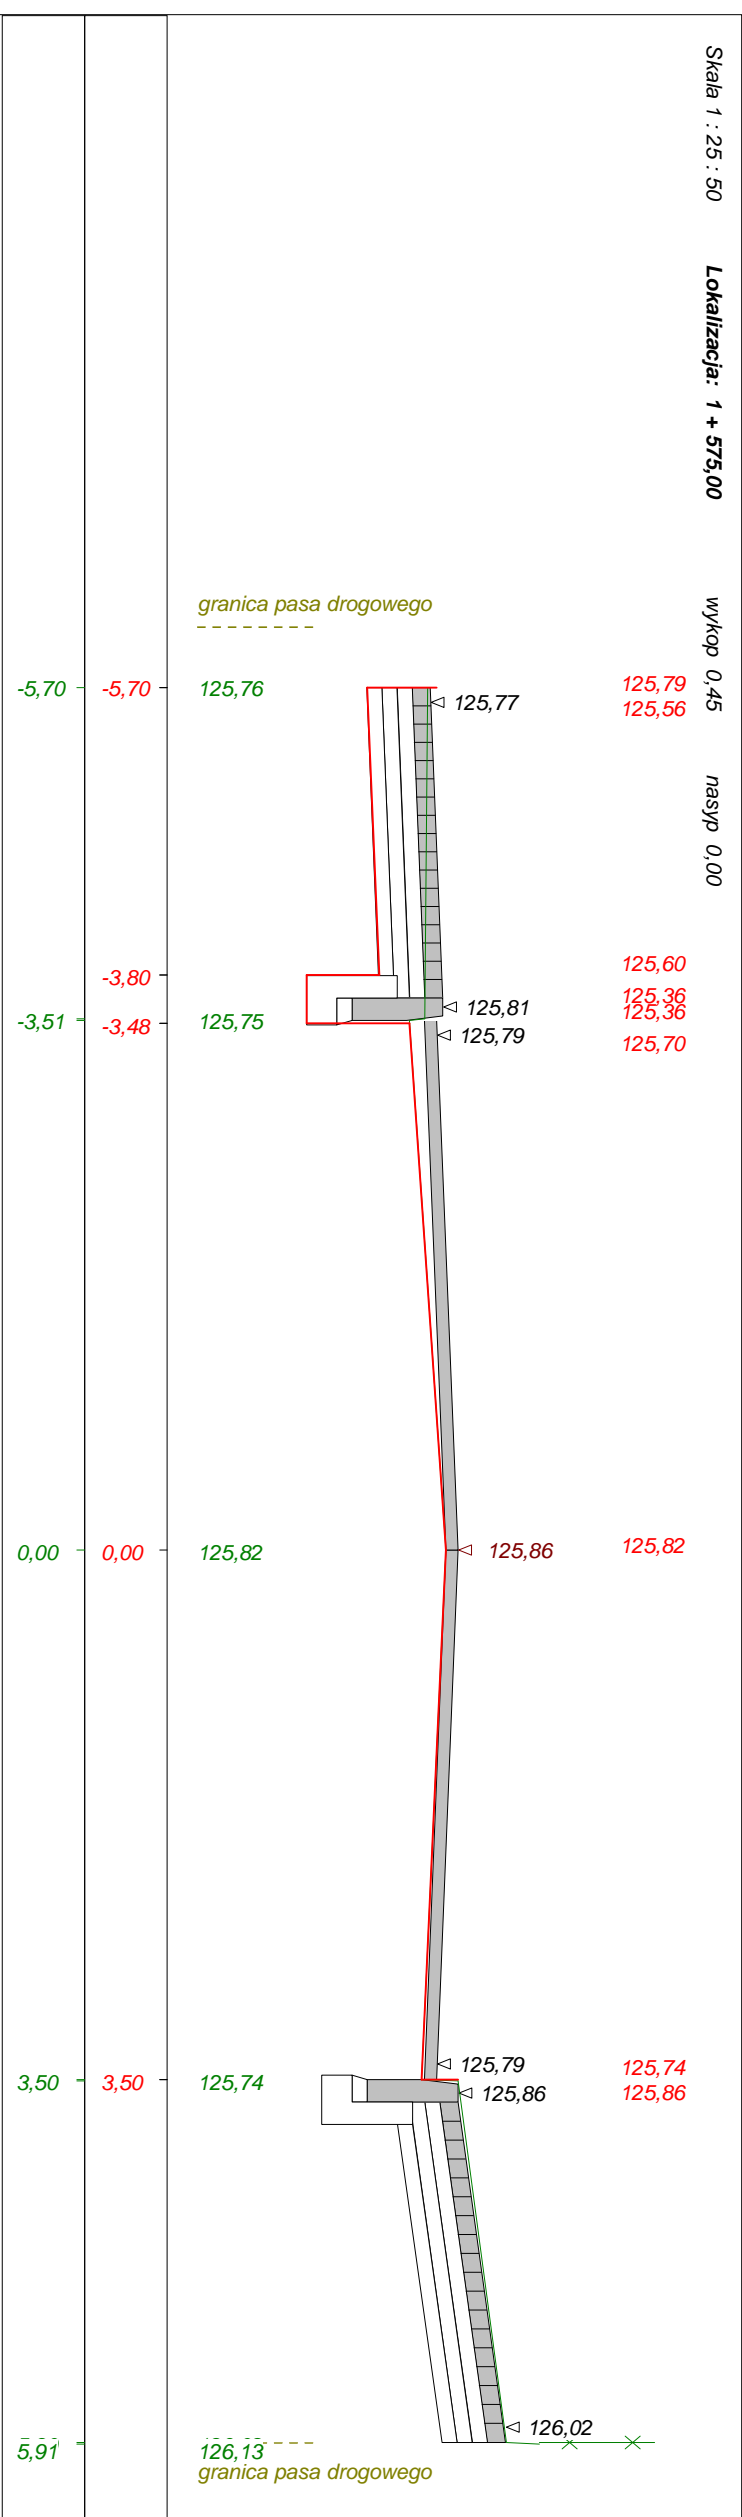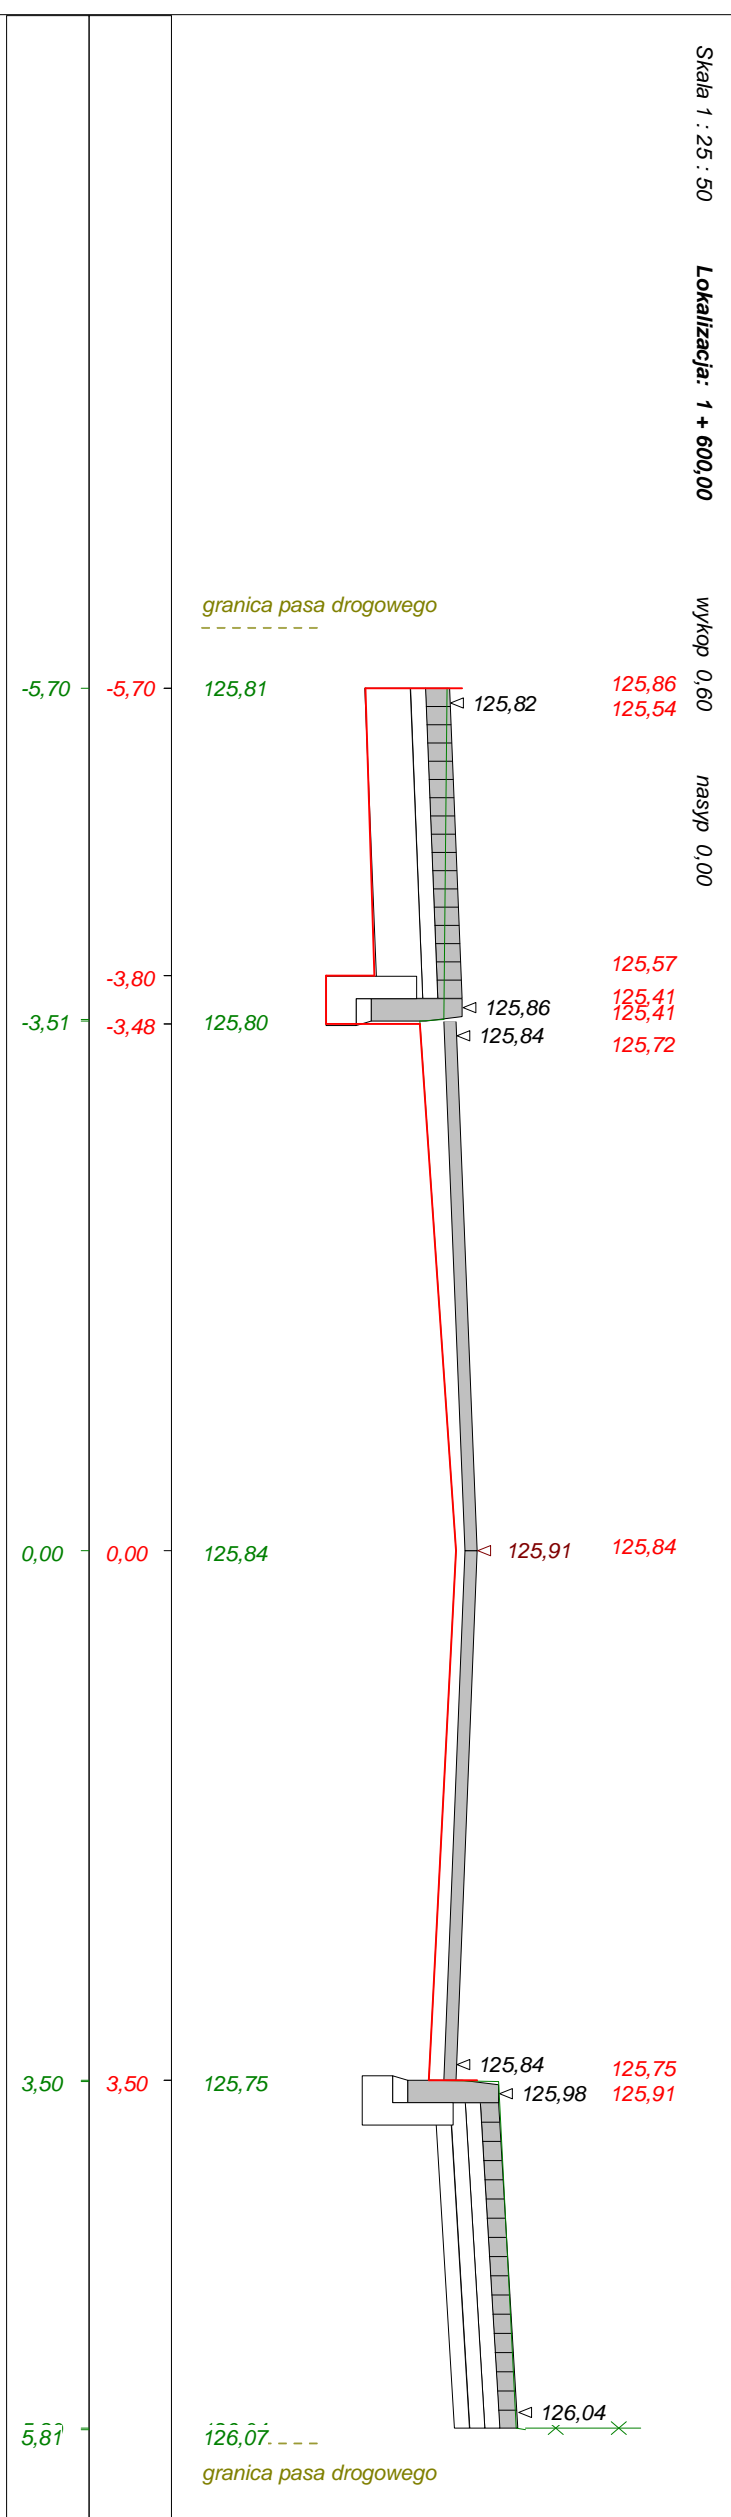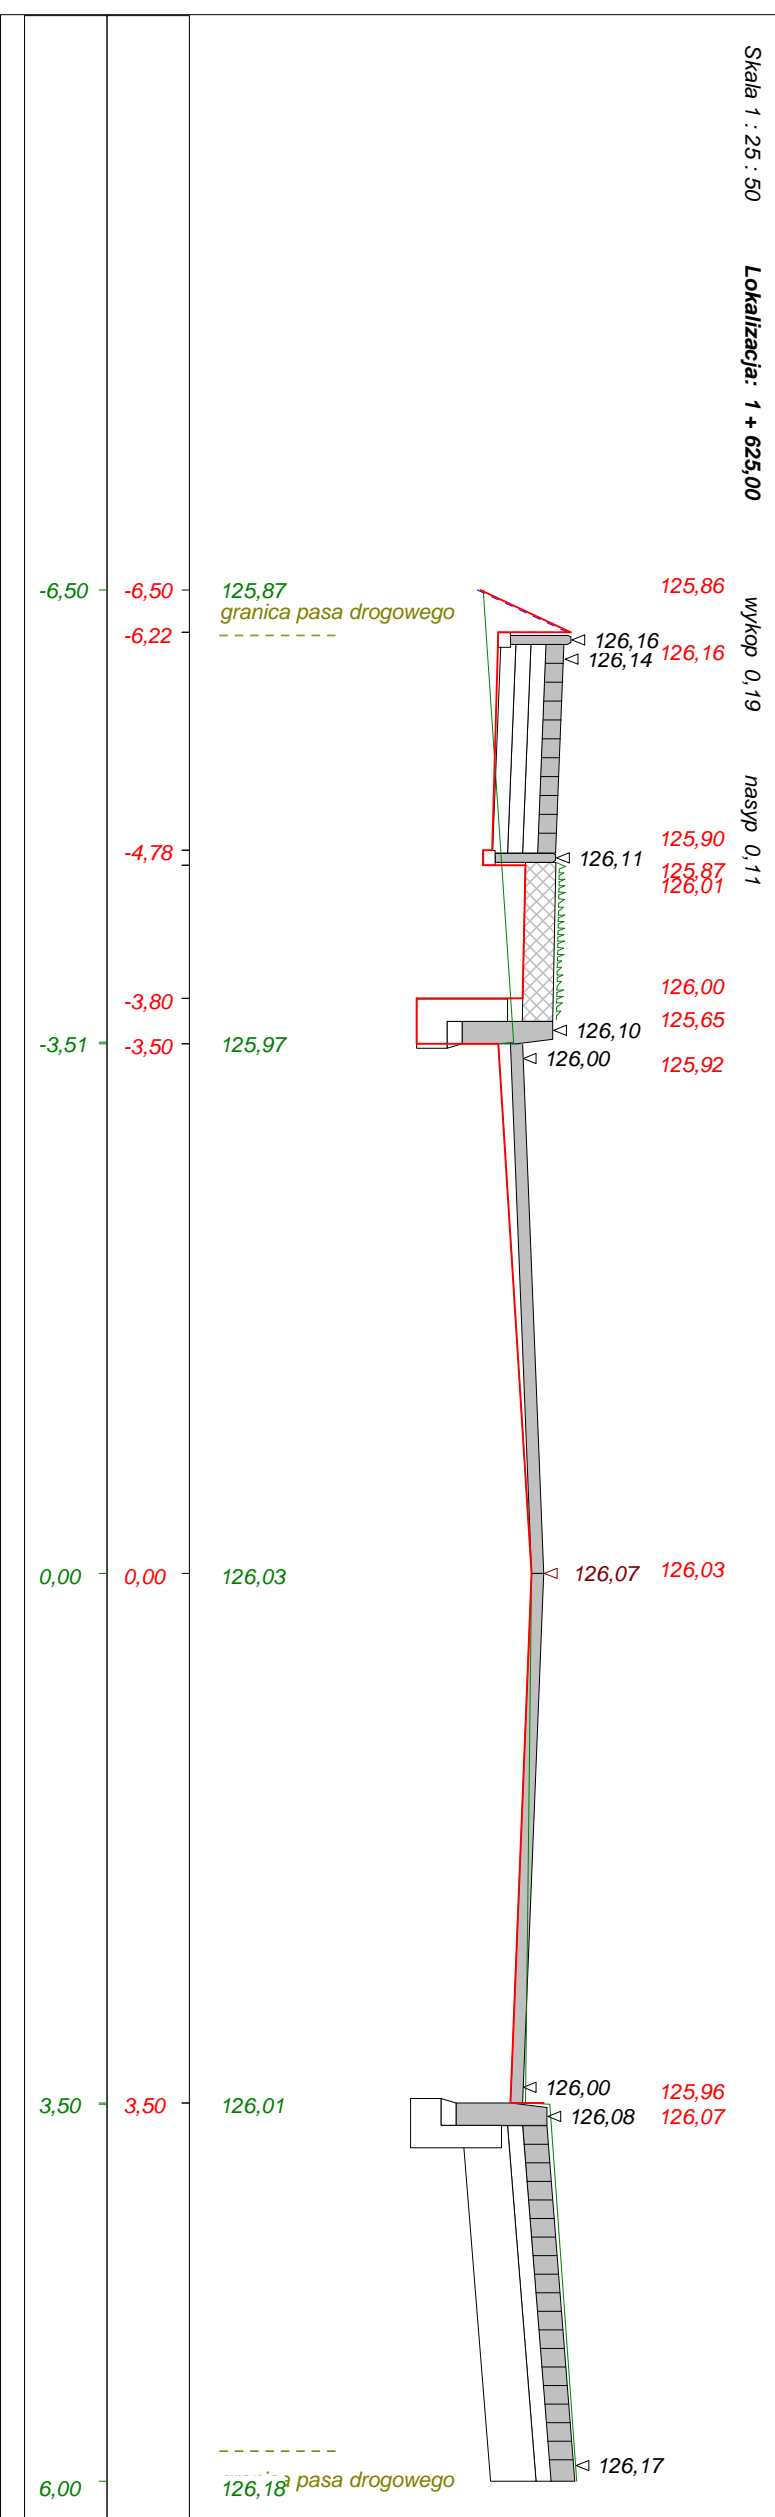

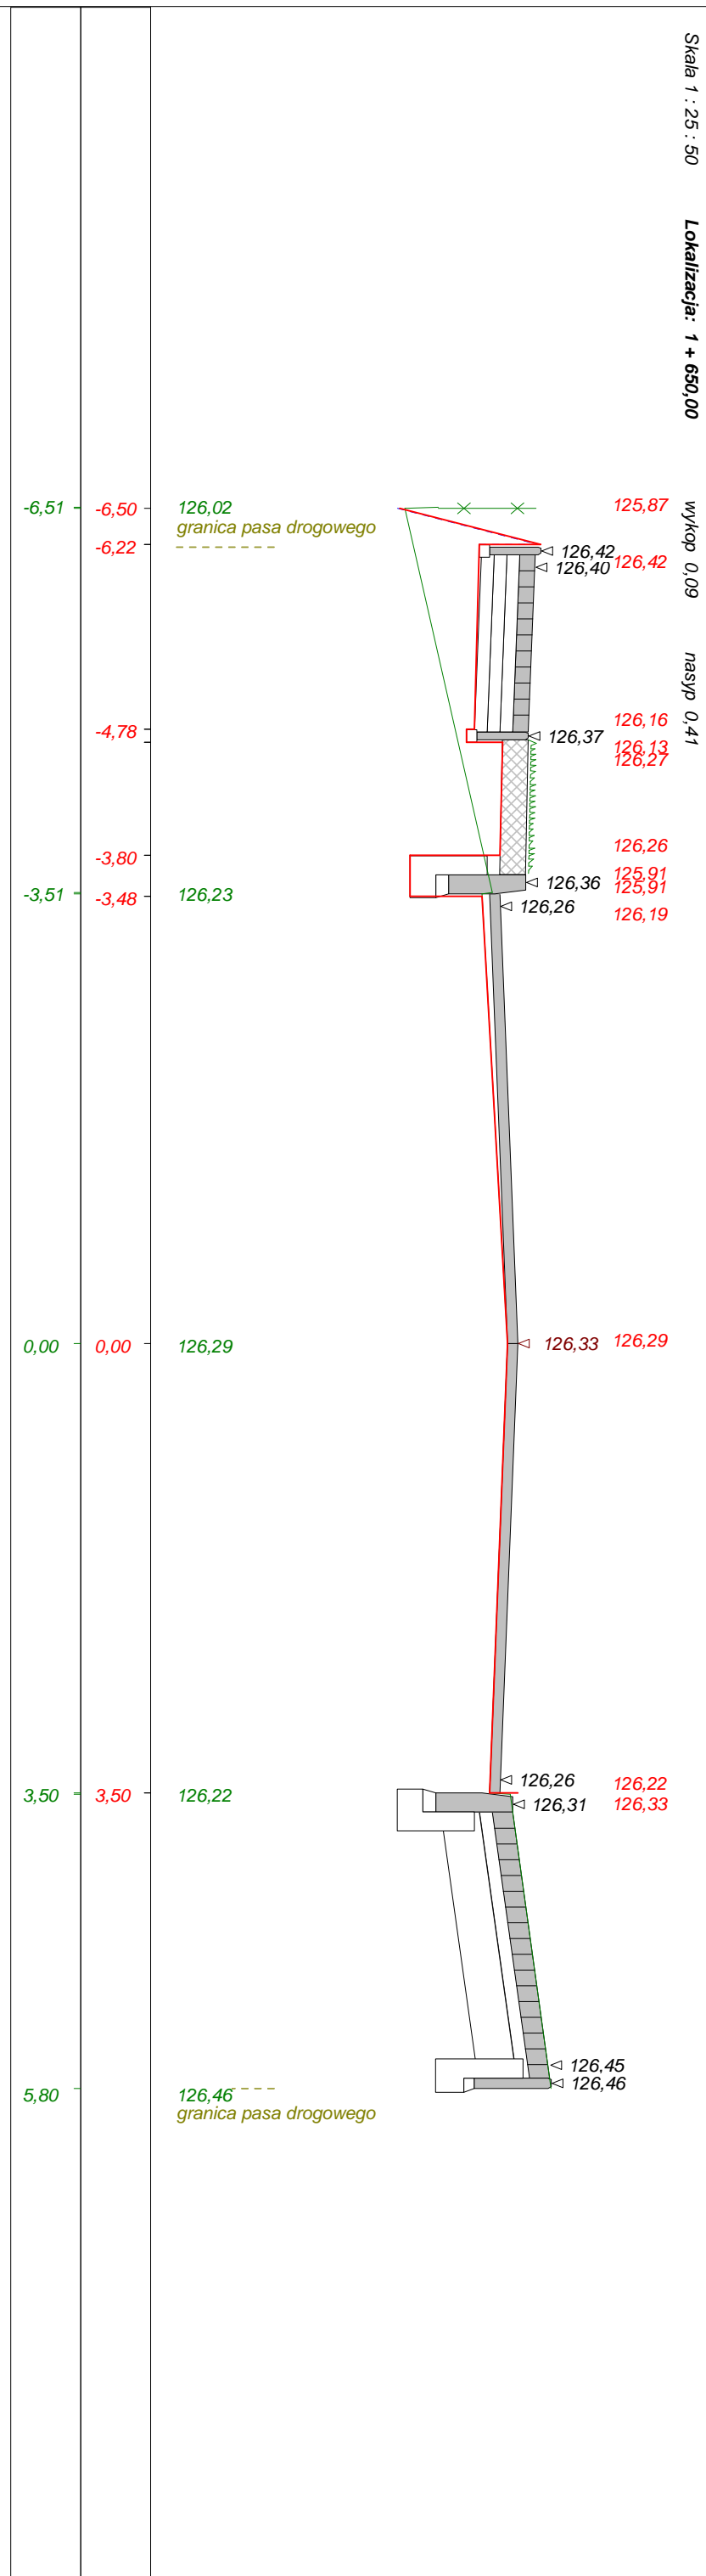

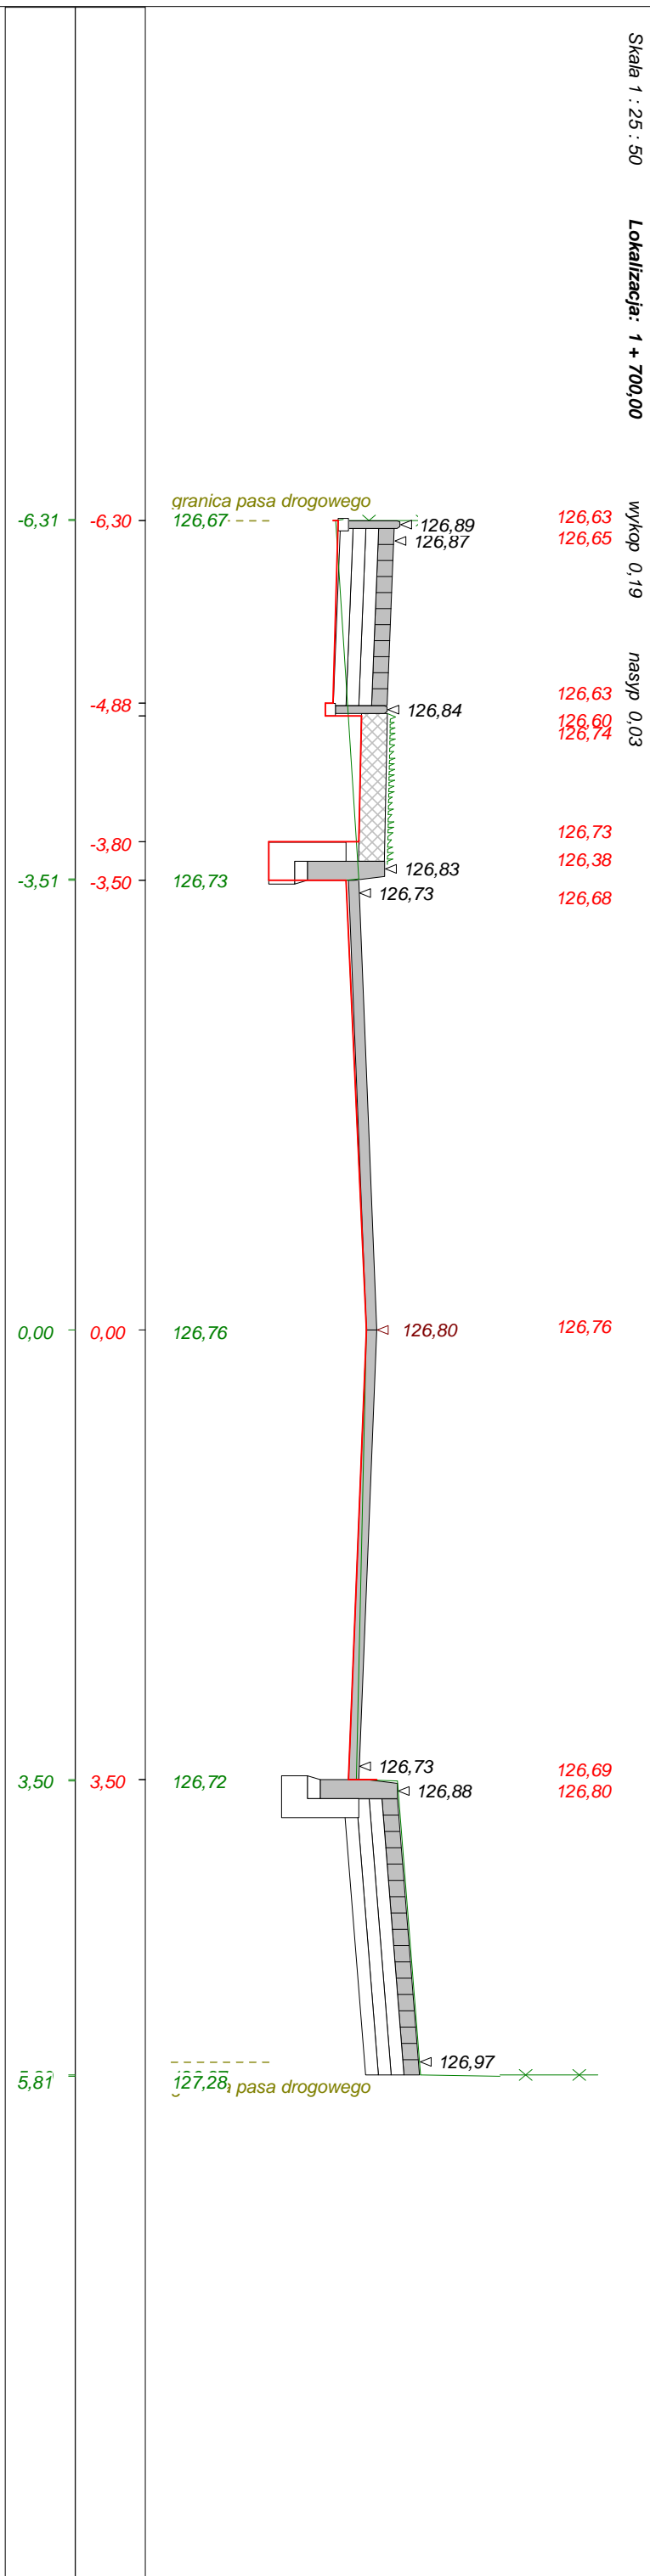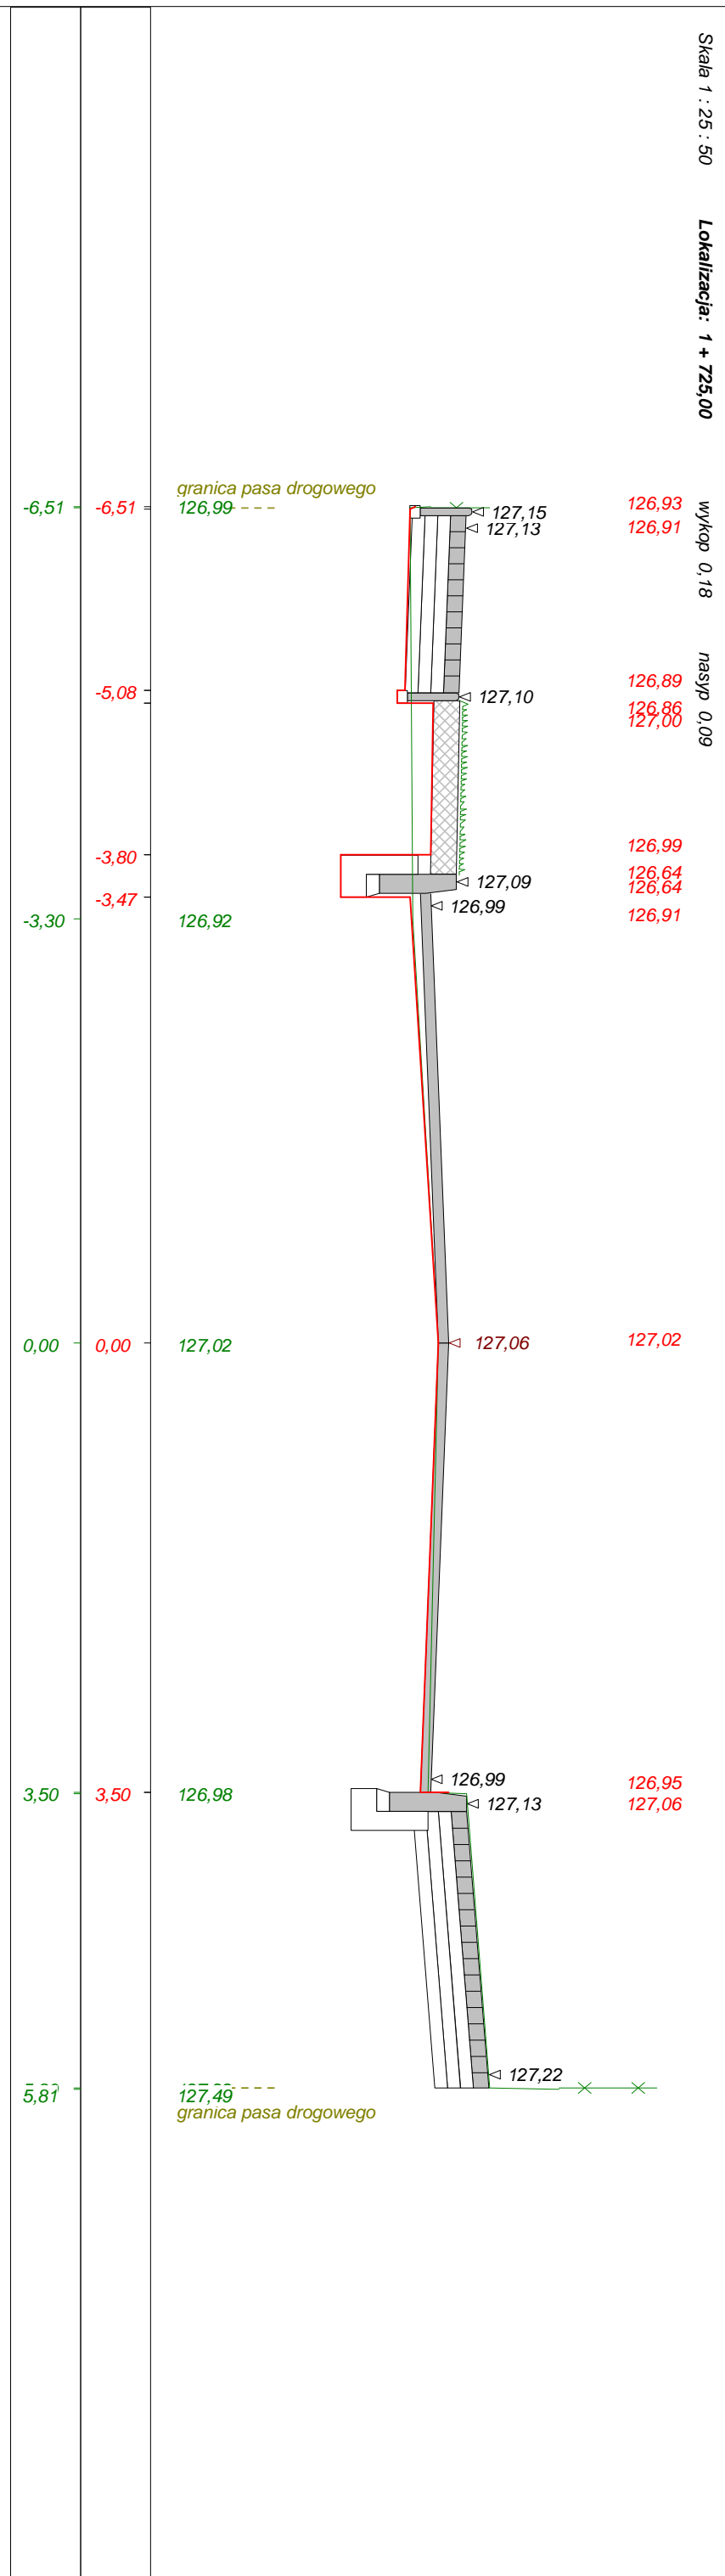



Wykonawca	Projektowanie i Nadzór Budowy Dróg i Mostów - Z. Radziszewski, ul. Parkowa 2A, 18-230 Ciechanowiec, tel. 086 2771064		
Investor	Powiatowy Zarząd Dróg w Siemiatyczach		
Obiekt	Projekt przebudowy drogi powiatowej nr 2101B na odcinku Pieczyski - Perlejewo.		
Nazwa rysunku	Przekrój podłużny w km rob. 0+000 - 1+777	Rysunek nr	
Opracował			Załączników brak
Projektował	Lukasz Radziszewski	Uprawnienia PDL/0030/POOD/11	Skala 1:25:50
Sprawił		Uprawnienia	Data