


MAPA ORIENTACYJNA  
SKALA 1:25000



Za zgodą...  
dnia...  
podpis...

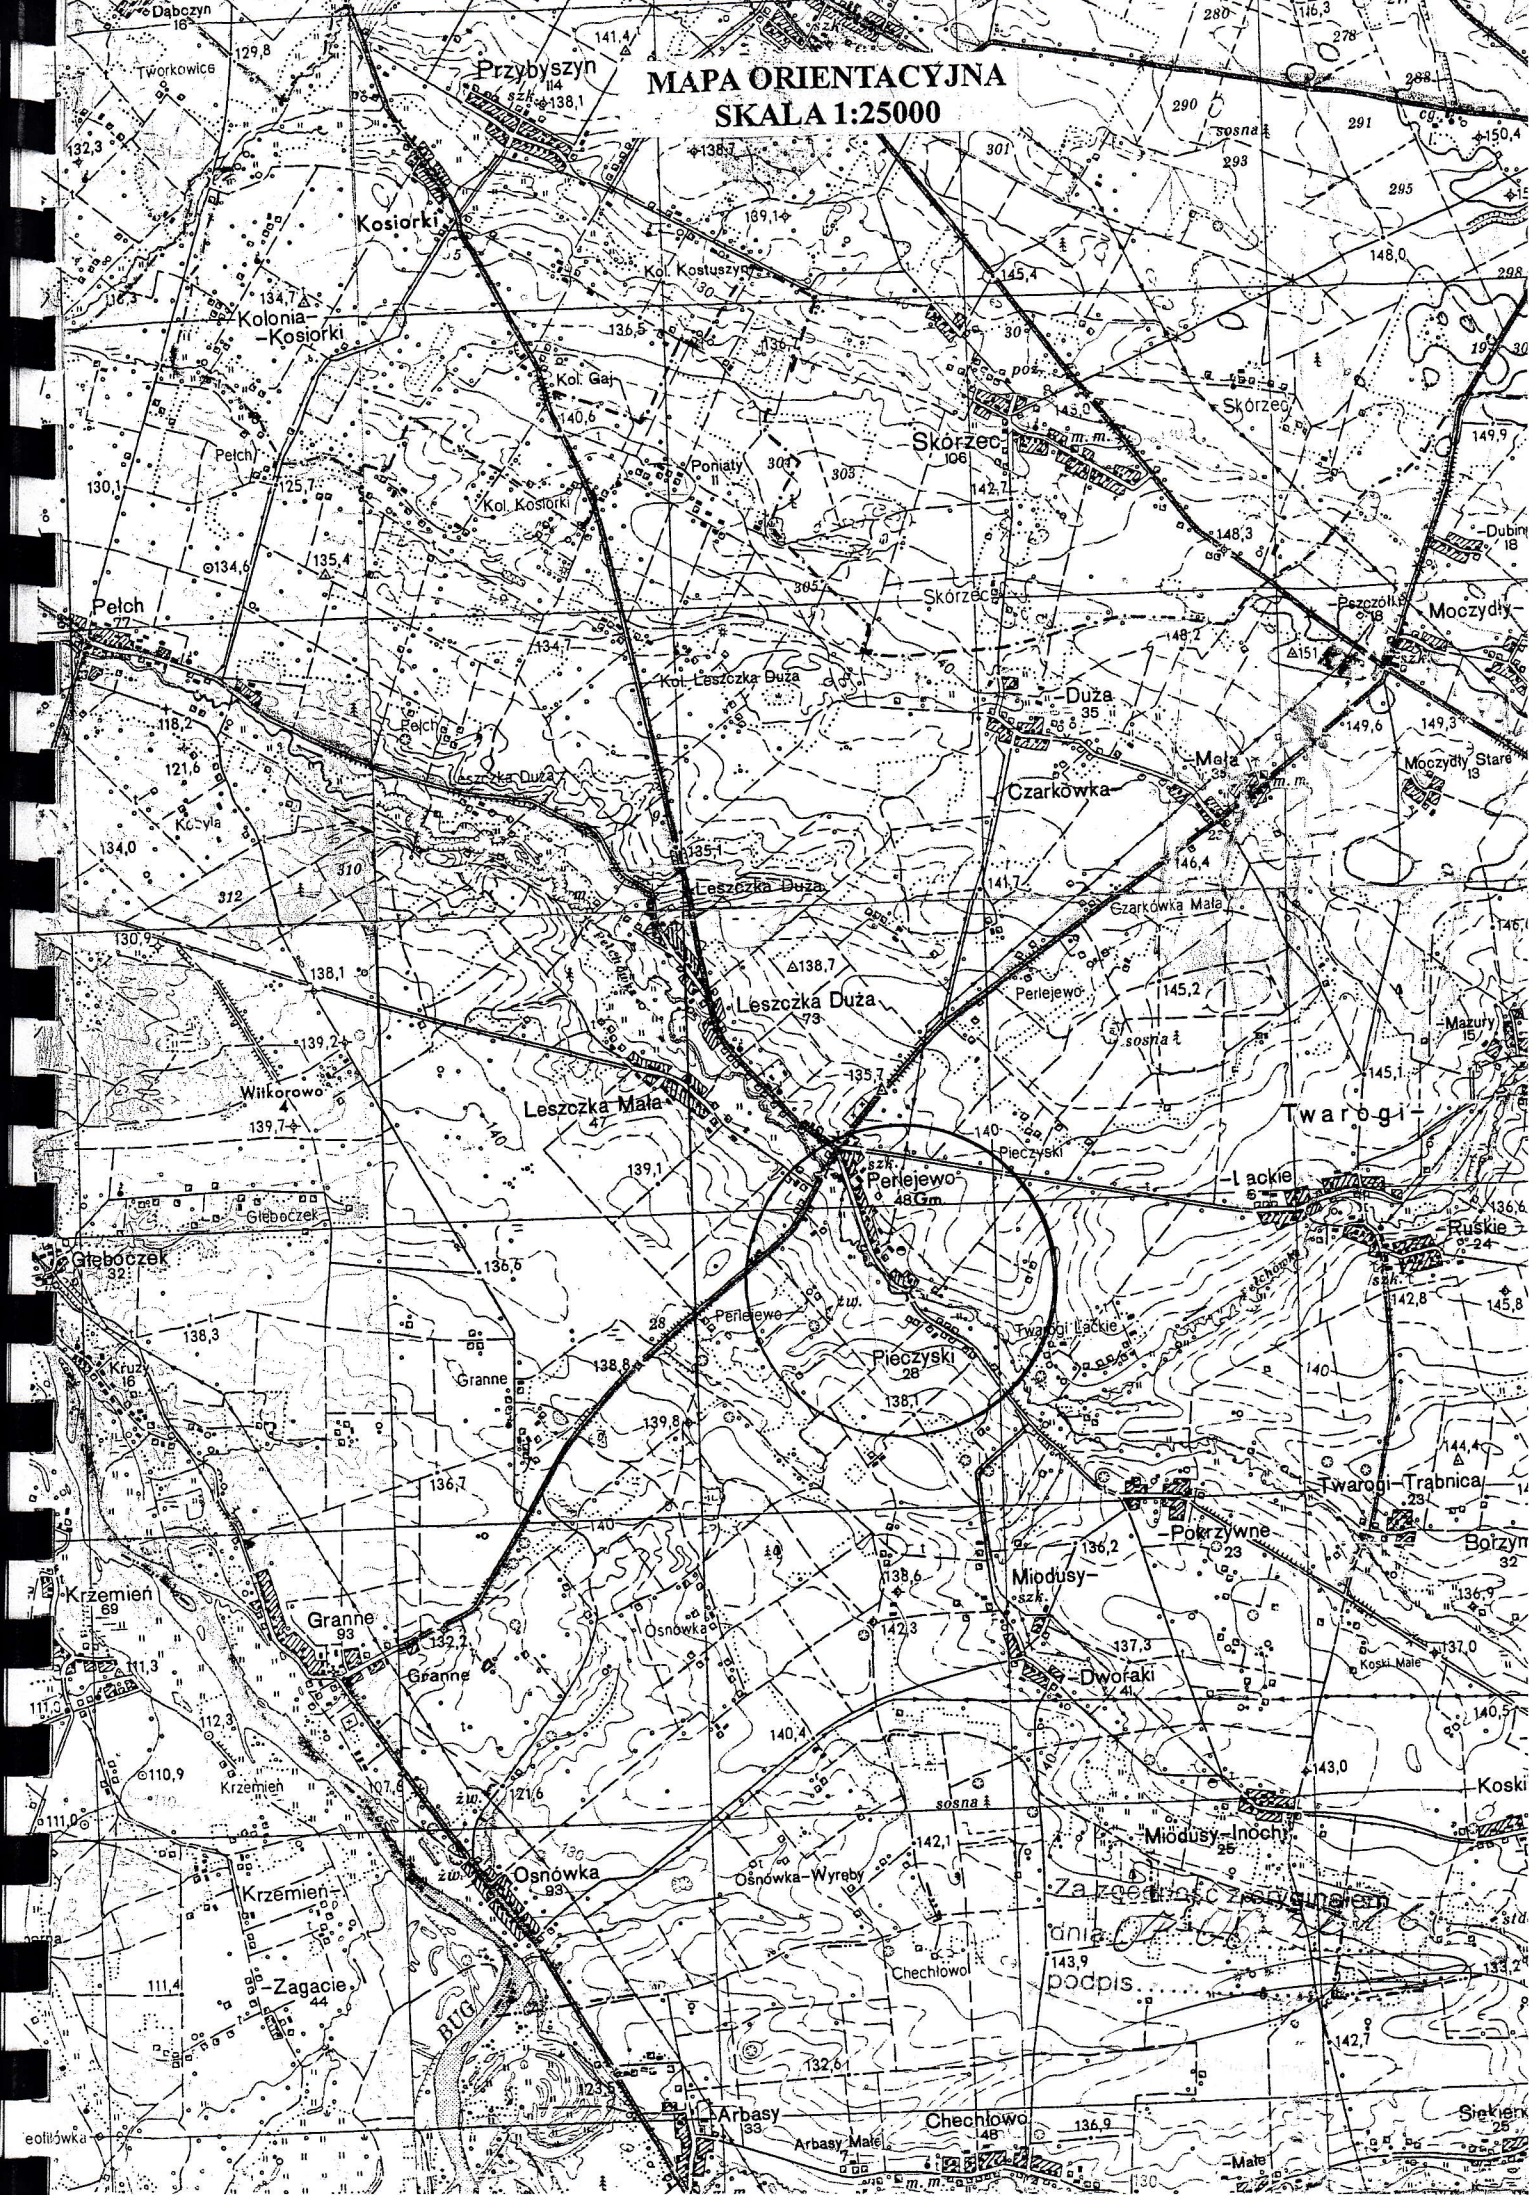

**Materiały do zgłoszenia:**

Przebudowa drogi powiatowej nr 2101B

na odcinku Pieczyski - Perlejewo

w km rob. 0+000 - 1+777 wraz z *bedoniz zjazdów*

Działki, na których realizowana jest inwestycja:

obręb Perlejewo: Nr 181;

obręb Pieczyski: Nr 254; 166/2; 167/2; 168/10; 168/13; 168/16; 168/19; 169/6; 169/9;  
245; 170/4; 255.

Kategoria obiektu budowlanego: IV; VIII; XXII; XXV; XXVIII

Inwestor: Powiatowy Zarząd Dróg w Siemiatyczach  
ul. 11 Listopada 253;  
17-300 Siemiatycze

Projektant:

Łukasz Radziszewski

*mgr inż. Łukasz Radziszewski*

Uprawnienia budowlane do projektowania  
bez ograniczeń w specjalności drogowej  
nr ewid. PDL/0030/POOD/11

Współpraca:

Zbigniew Radziszewski

Zbigniew Radziszewski  
Uprawnienia do nadzoru, nadzorowania  
i kontroli budowy obiektów mostowych  
Nr D.O.D.P. 113/94

Stanowi załącznik do zgłoszenia

04 SIE. 2016

BS.6743

326 20.16. TM

z dnia..... nr.....

Ciechanowiec, 07-05-2016r.