



PLAN SYTUACYJNY Skala 1:100


Zjazd na drogę boczną w km 0+255,30 str. lewa

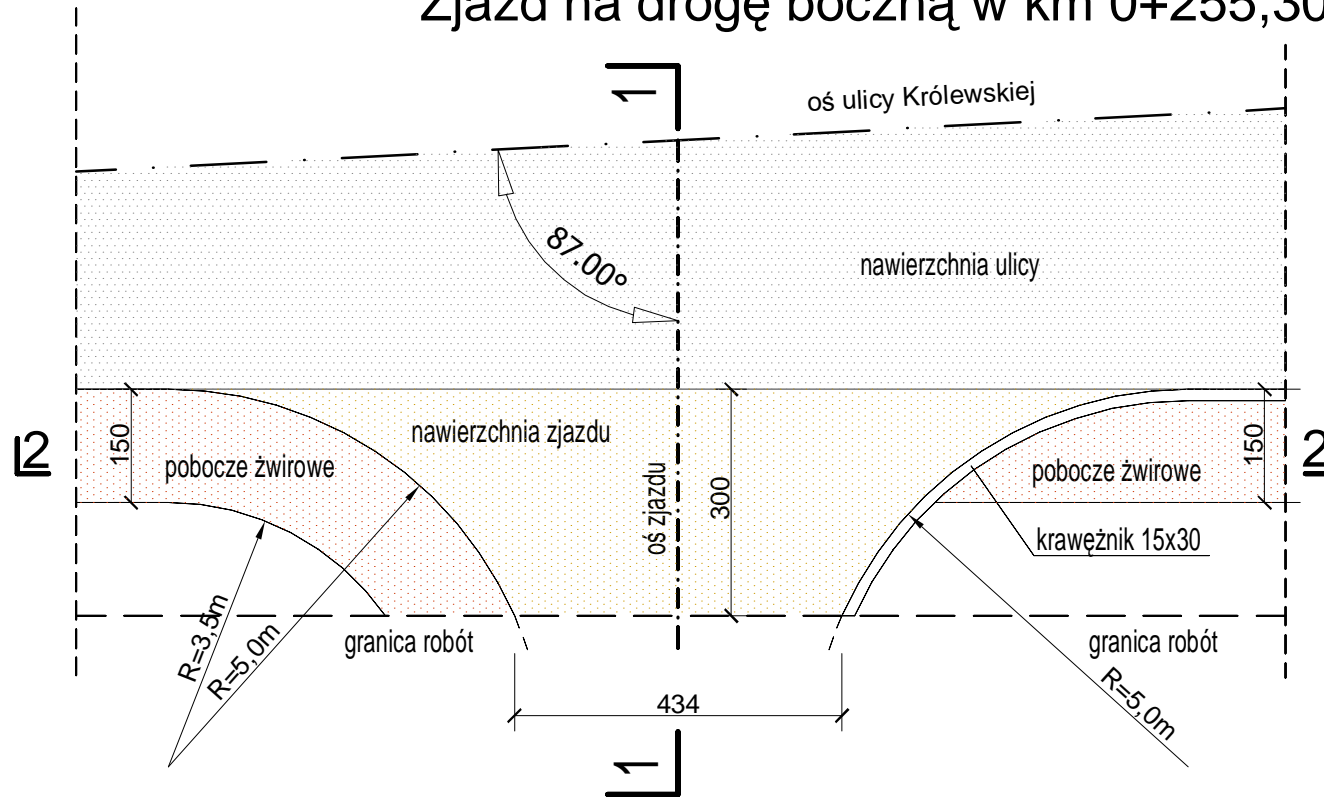

PRZEKRÓJ 2 - 2

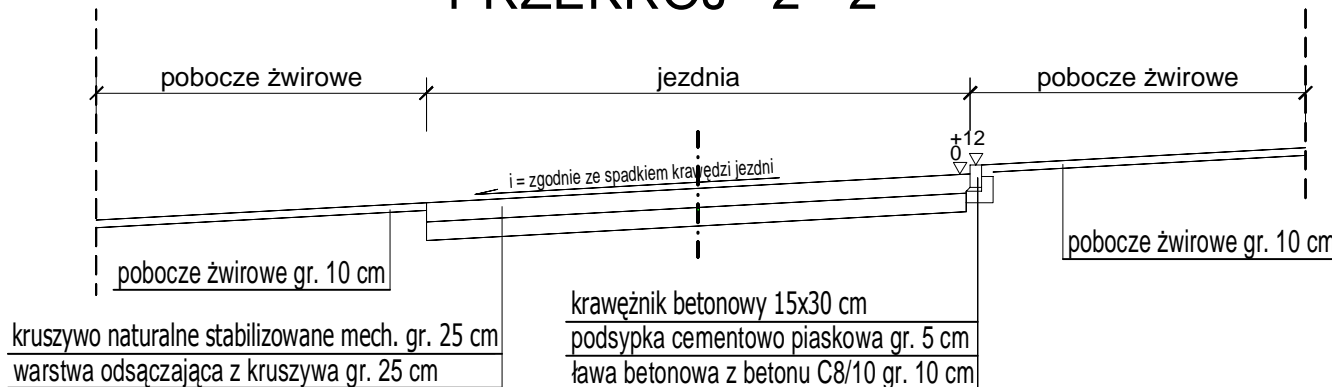

PRZEKRÓJ 1 - 1

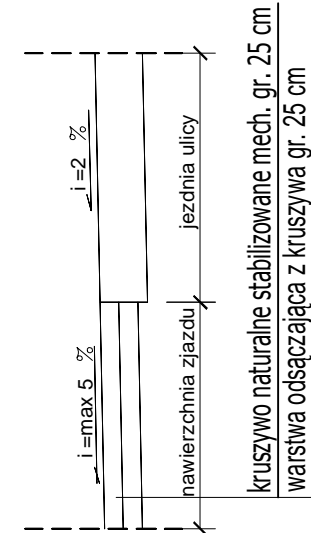

BIURO PROJEKTOWE DROEM Mirosław Jakubiuk; 17-100 Bielsk Podlaski ul. Studziwodzka 41 NIP: 543-124-26-38 REGON: 200172953 tel. 0 507 582 886 e-mail: miroslaw@jakubiuk.pl			
OBIEKT	Przebudowa skrzyżowania ul. Królewskiej z ul. Przemysłową w Mielniku	Data	30.10.2009r.
ADRES	ul. Królewska droga nr 1784B Radziwiłłówka - Mielnik ul. Przemysłowa droga nr 1785B Mielnik - Mętna - Adamowo	Nr rys.	4.3
		Skala	1:100
Nazwa rys.	PLAN SYTUACYJNY Zjazd na drogę boczną w km 0+255,30 str. lewa	PROJEKT WYKONAWCZY - DROGOWY	
Projektant	mgr inż. Paweł Czerwacki	Upr. WZDP 59/69 PDL/BD/0245/01	
Opracował	mgr inż. Mirosław Jakubiuk	Upr. BŁ/29/91 PDL/BD/0508/01	