Załącznik do zgłoszenia zamiaru wykonania robót budowlanych
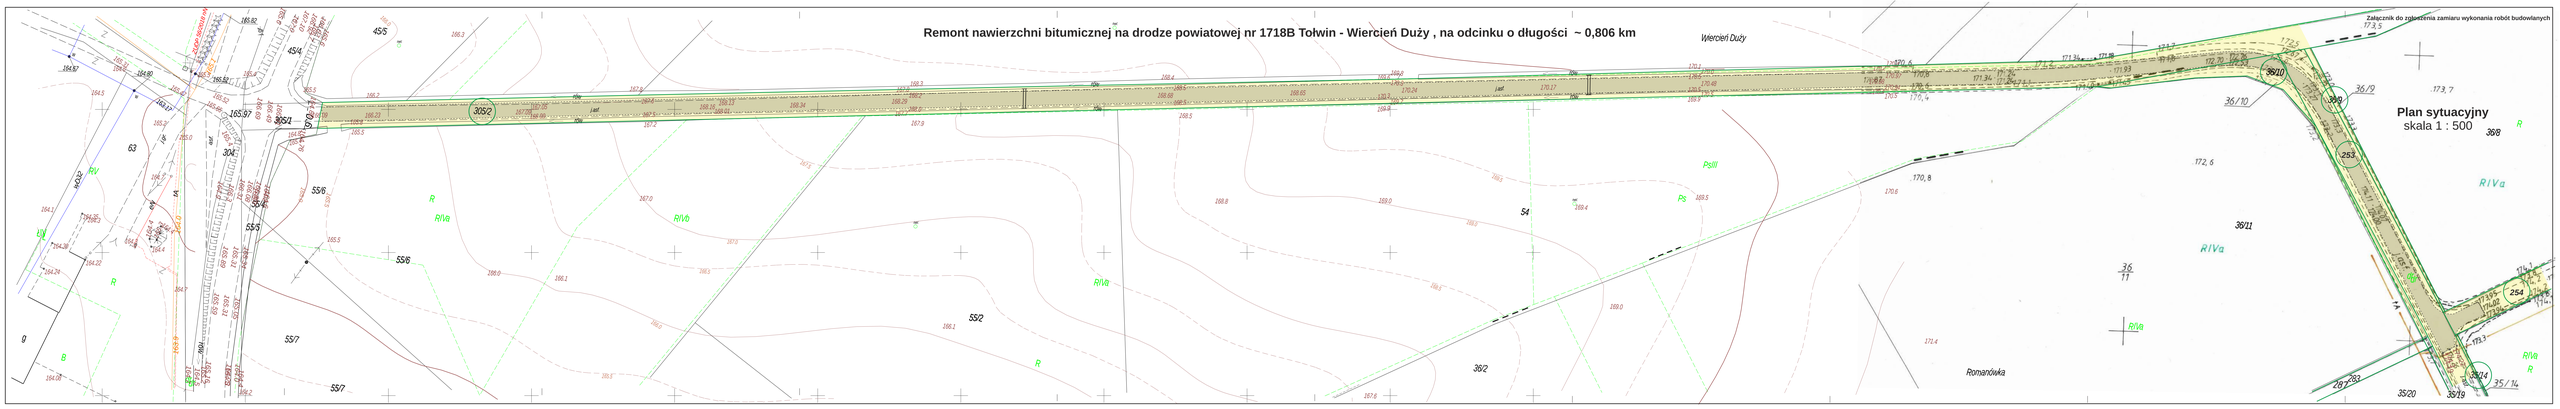
Remont nawierzchni bitumicznej na drodze powiatowej nr 1718B Tołwin - Wiercień Duży , na odcinku o długości ~ 0,806 km