


PRZEKRÓJ NORMALNY

Skala 1:50

koniec parkingu w km 0+267,60 sP

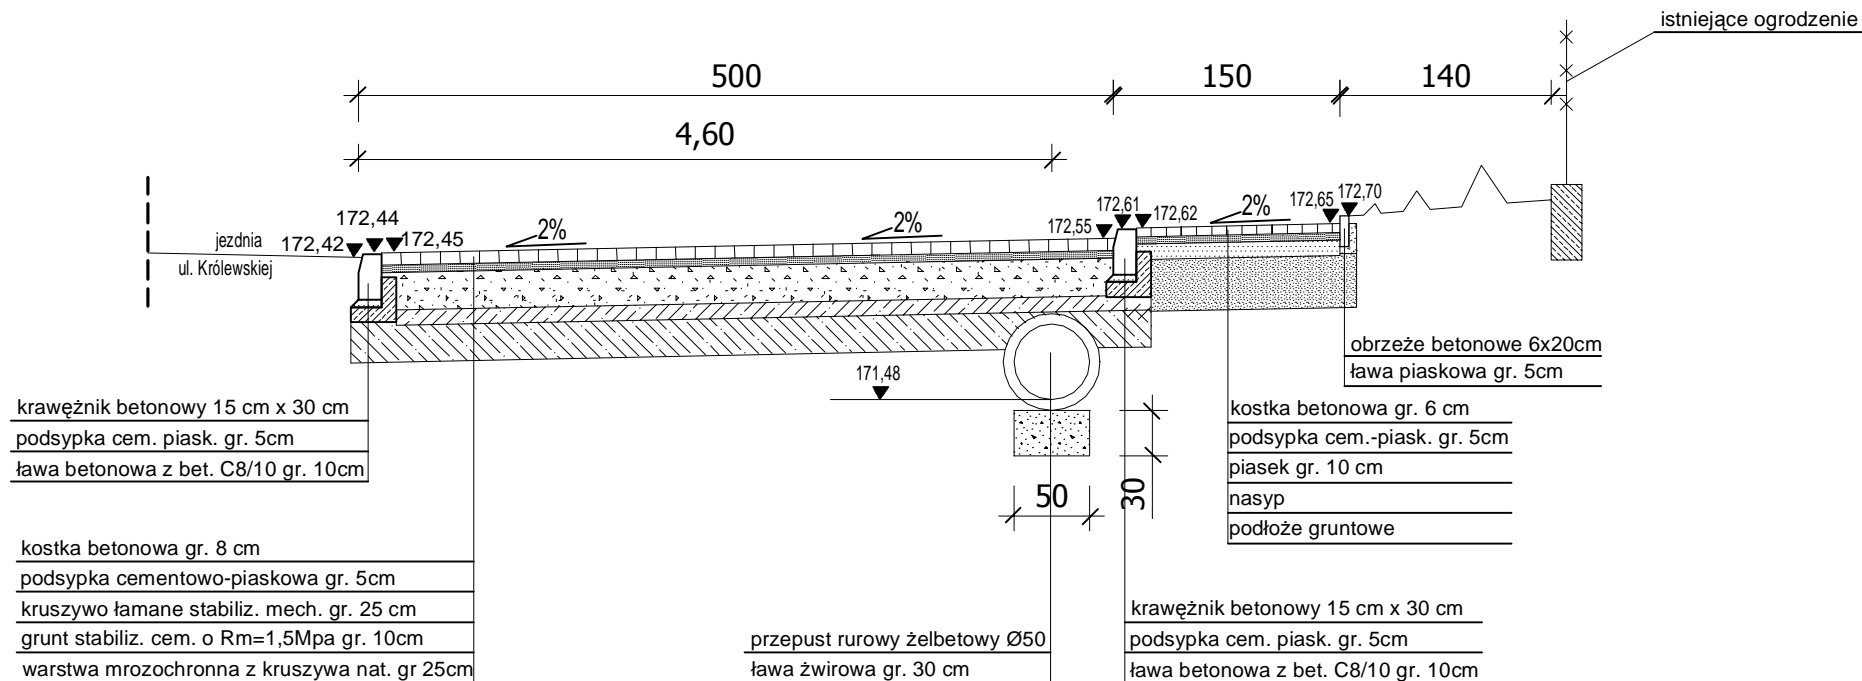

BIURO PROJEKTOWE DROEM Mirosław Jakubiuk; 17-100 Bielsk Podlaski ul. Studziwodzka 41 NIP: 543-124-26-38 REGON: 200172953 tel. 0 507 582 886 e-mail: mirosław@jakubiuk.pl			
OBIEKT	Przebudowa skrzyżowania ul. Królewskiej z ul. Przemysłową w Mielniku	Data	30.10.2009r.
ADRES	ul. Królewska droga nr1784B Radziwiłłówka - Mielnik ul. Przemysłowa droga nr 1785B Mielnik - Mętna - Adamowo	Nr rys.	3.5
		Skala	1:50
Nazwa rys.	PRZEKRÓJ NORMALNY koniec parkingu w km 0+267,60	PROJEKT BUDOWLANO WYKONAWCZY - DROGOWY	
Autor	mgr inż. Paweł Czerwacki	Upr. WZDP.59/69 PDL/BD/0245/01	
Opracował	mgr inż. Mirosław Jakubiuk	Upr. BŁ/29/91 PDL/BD/0508/01	