


# Przepust żelbetowy Ø50 na rowie przydrożnym pod parkingiem


## Skala 1:50

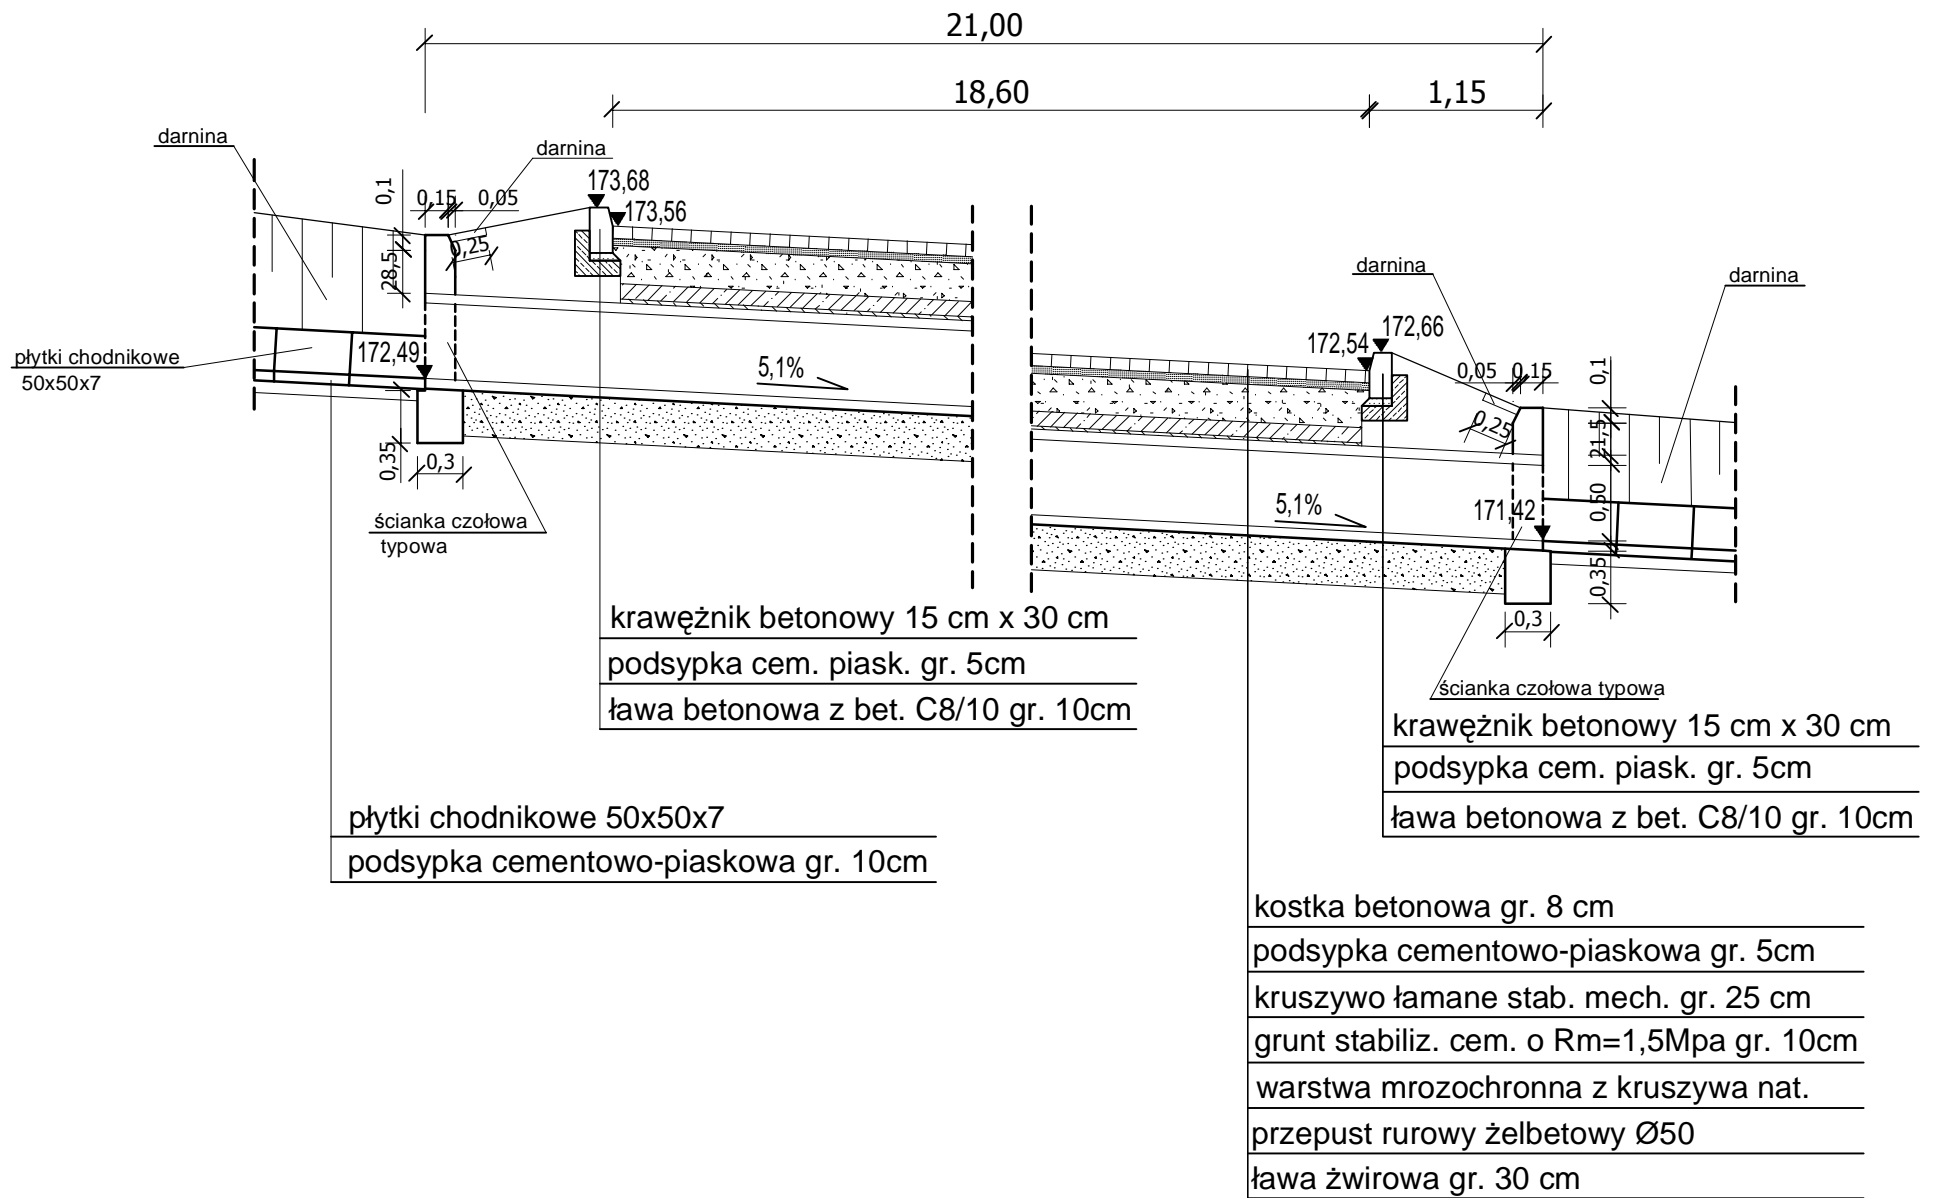

### WIDOK Z GÓRY

#### wlot przepustu

#### wylot przepustu

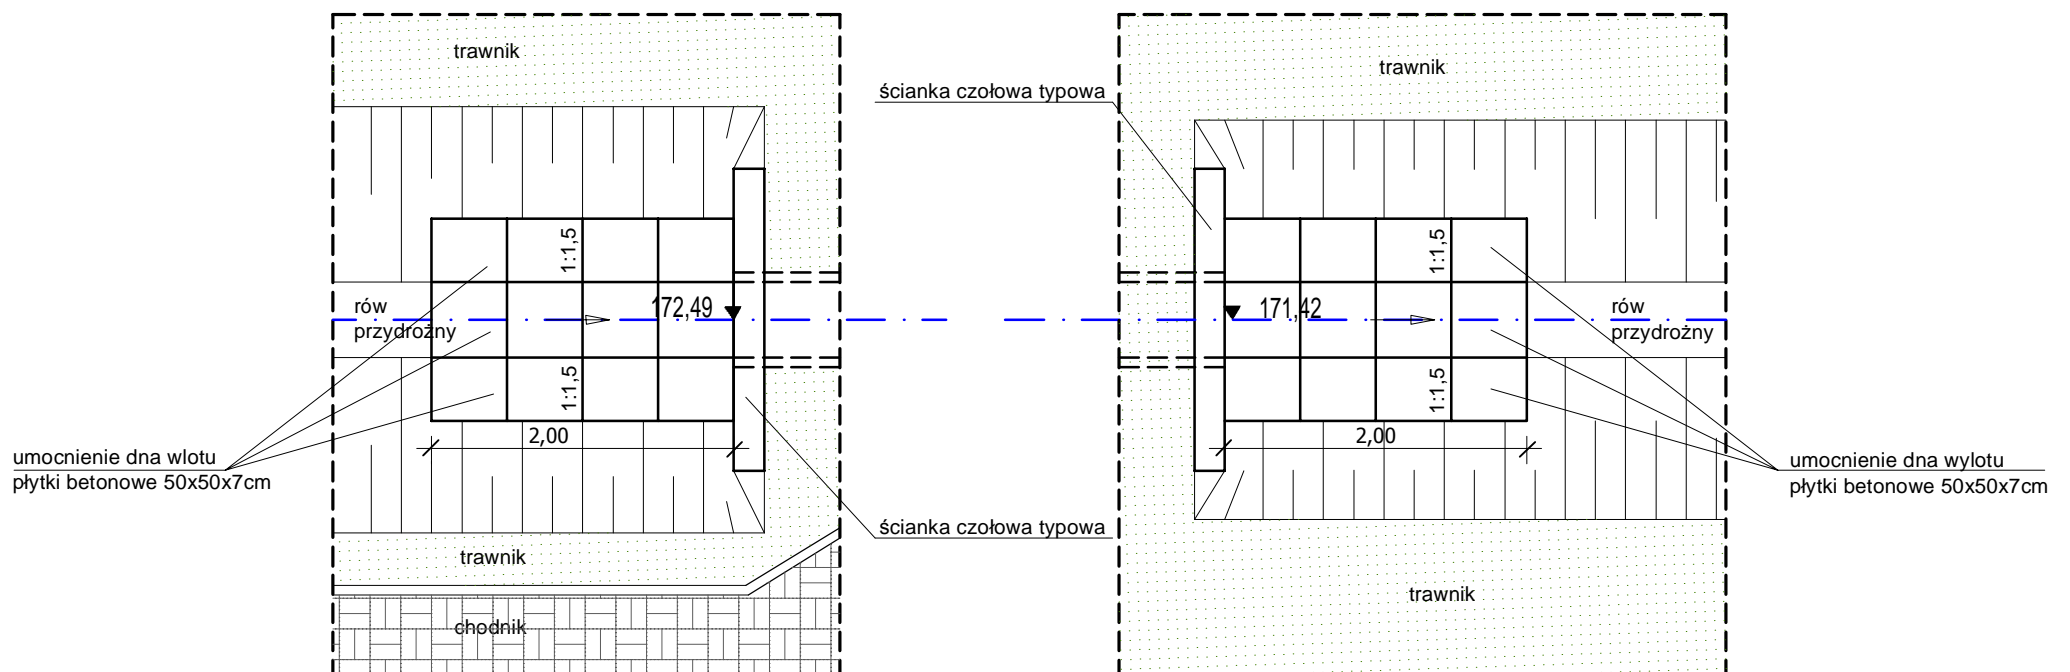

BIURO PROJEKTOWE DROEM Mirosław Jakubiuk; 17-100 Bielsk Podlaski ul. Studziwodzka 41 NIP: 543-124-26-38 REGON: 200172953 tel. 0 507 582 886 e-mail: miroslaw@jakubiuk.pl			
OBIEKT	Przebudowa skrzyżowania ul. Królewskiej z ul. Przemysłową w Mielniku	Data	30.10.2009r.
ADRES	ul. Królewska droga nr 1784B Radziwiłłówka - Mielnik ul. Przemysłowa droga nr 1785B Mielnik - Mętna - Adamowo	Nr rys.	5
		Skala	1:50
Nazwa rys.	Przepust żelbetowy Ø50 na rowie przydrożnym pod parkingiem	PROJEKT BUDOWLANO WYKONAWCZY - DROGOWY	
Autor	mgr inż. Paweł Czerwacki	Upr. WZDP 59/69 PDL/BD/0245/01	
Opracował	mgr inż. Mirosław Jakubiuk	Upr. Bł/29/91 PDL/BD/0508/01	