PROJEKT ZAGOSPODAROWANIA TERENU
SKALA 1:500

Zmiana w rejonie skrzyżowania do powiatowej Nr 1698B z dr. leśną w leśnictwie Włodki akceptuję jako nieistotne odstępstwo od projektu.

Mirosław Łuniewski
Uprawn. proj. i kierow. budowy
Spec. konstr. w zakr. dróg
Upr. Nr UAN 7342-108/94, Łom 33/86

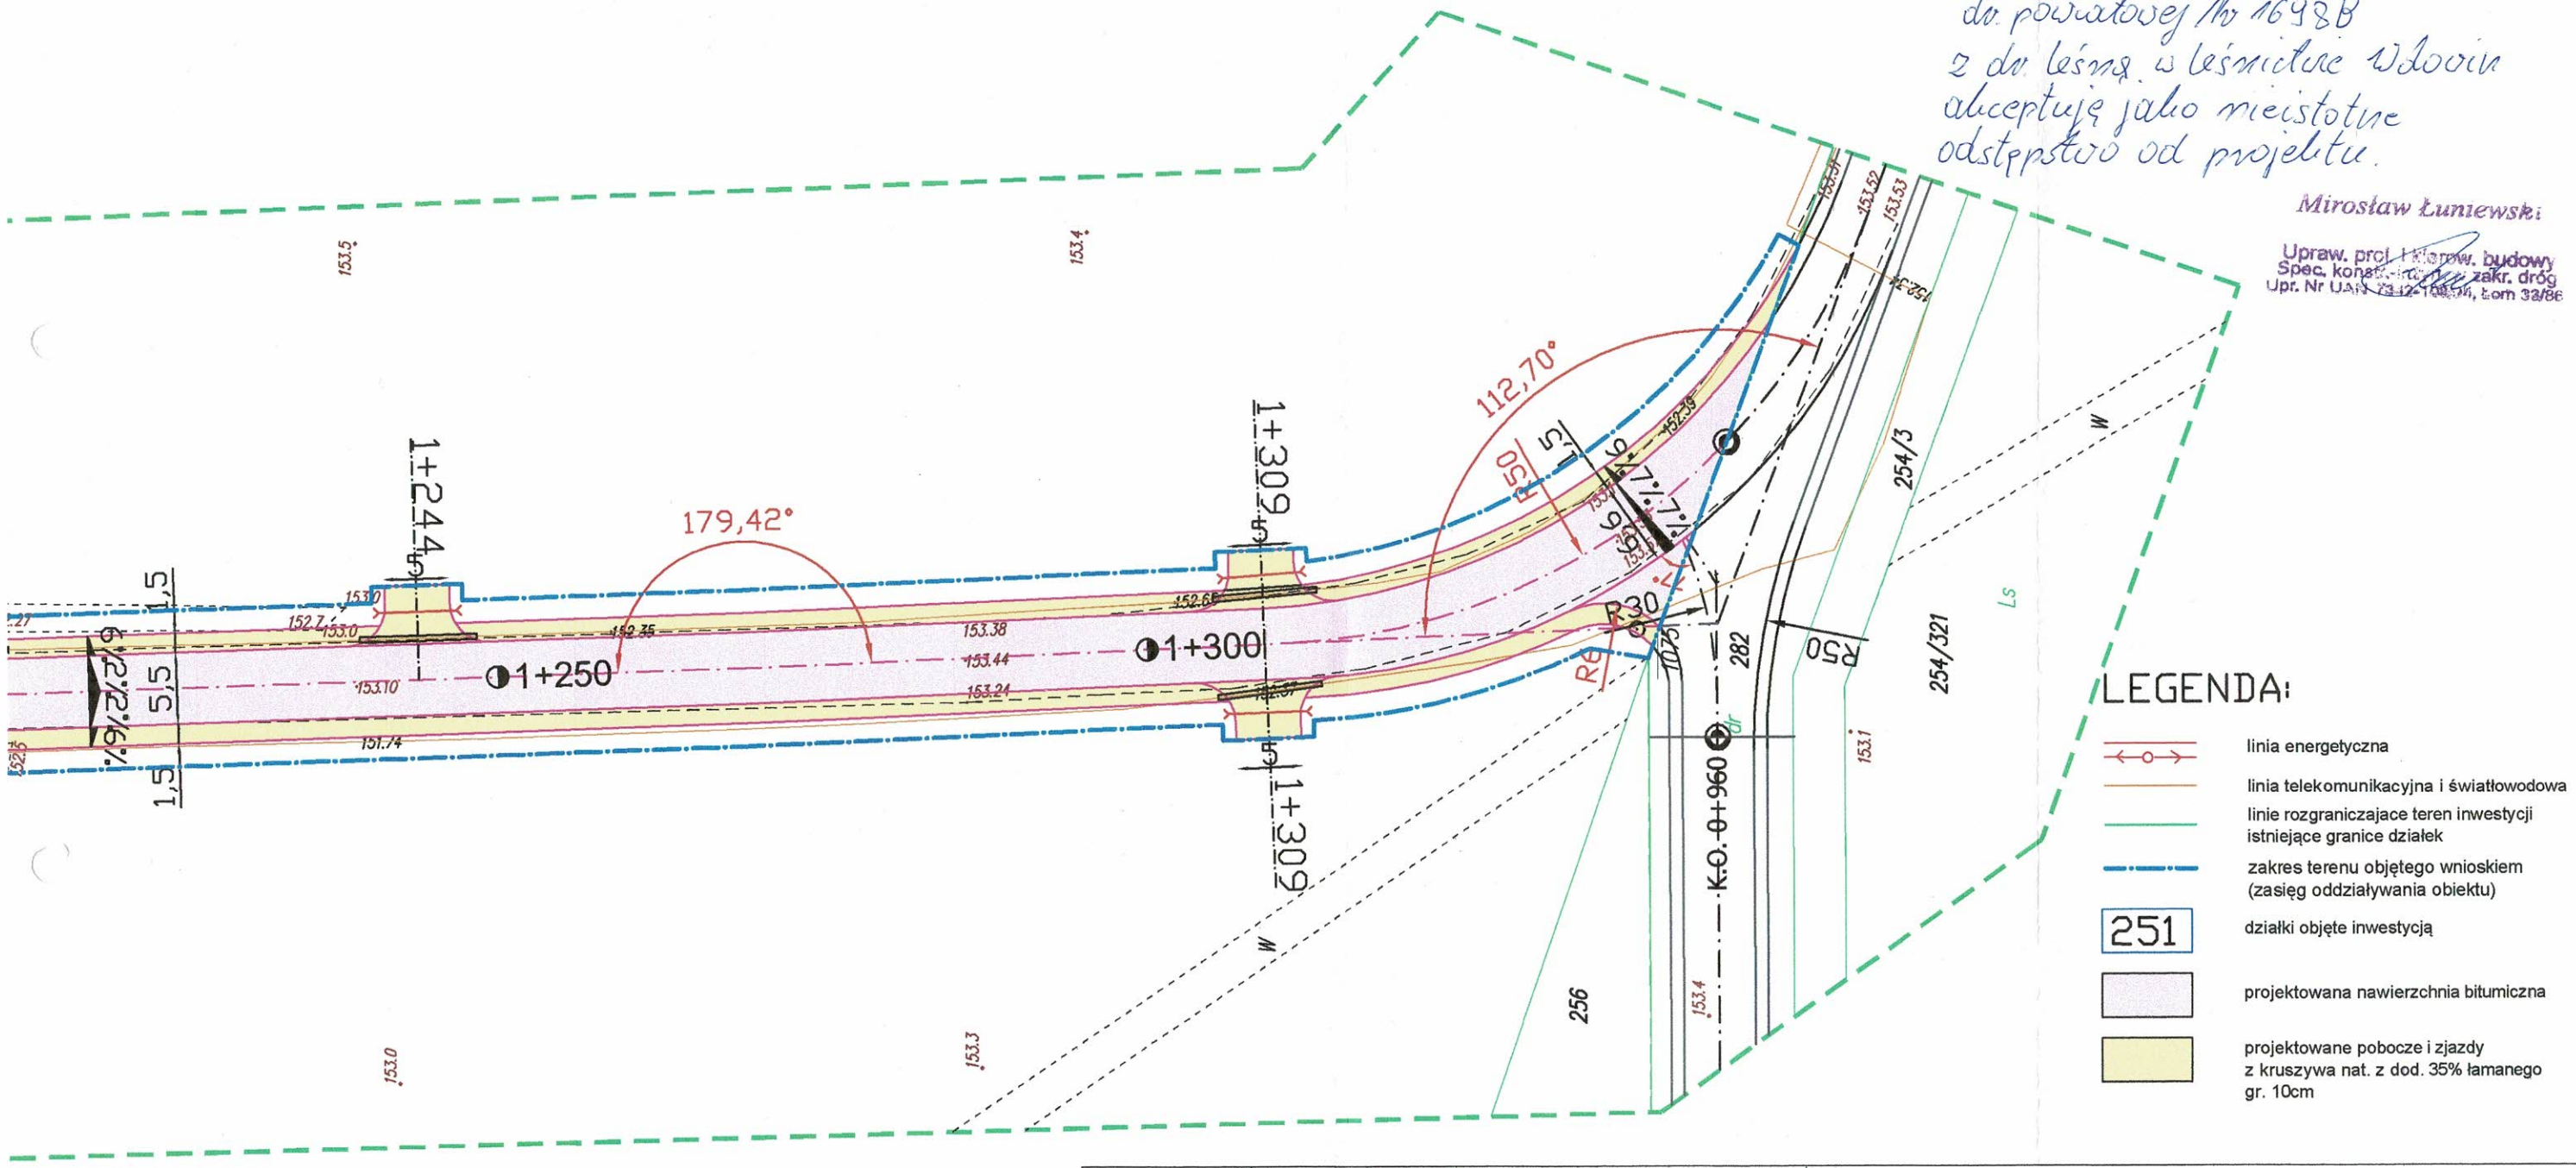

Obiekt:	Rozbudowa dróg powiatowych Nr 1715B Czarna Wielka - Czarna Średnia - Siemiony - Koryciny, Nr 1698B Koryciny - Czaje i Nr 1713B Grodzisk - Kozłowo - Olędy w m. Koryciny		PROJEKTOWANIE I NADZÓR BUDOWY DRÓG I MOSTÓW Zbigniew Radziszewski, 18-230 Ciechanowiec, ul. Parkowa 2a tel. (086) 2771 - 064 NIP: 722-111-67-04 regon 450162079			
Stadium:	Projekt zagospodarowania terenu					
Projektował:	Imię i nazwisko	Nr uprawnień	Podpis	Data	Skala	Nr rys.
	Mirosław Łuniewski	UAN7342-108/94.Łom33/86	Mirosław Łuniewski Upraw. proj. i kierow. budowy Spec. konstr. w zakr. dróg Upr. Nr UAN 7342-108/94, Łom 33/86	15-11 2017	1:500	1