

USŁUGI PROJEKTOWE
Miroslaw Luniewski
18-220 CZYZEW, ul. Słowackiego 20
tel. (086) 275 58 72
NIP 723-107-34-45 Regon 451085814

PROJEKT
STAŁEJ ORGANIZACJI RUCHU DROGOWEGO
WYNIKAJĄCEGO Z
PRZEBUDOWY DROGI POWIATOWEJ
NR 1718B
KŁOPOTY PATRY – WIERCIEŃ DUŻY
w lok. rob. 0+000 – 3+125,40

INWESTOR: POWIATOWY ZARZĄD DRÓG
W SIEMIATYCZACH

PROJEKTANT: Miroslaw Luniewski
zam. Czyzew
ul. Słowackiego 20

Miroslaw Luniewski
Uprawn. proj. kierow. budowy
Spec. konstr. inżyn. w zakr. dróg
Upr. Nr. UAN. 7342-108/94, Łom 33/8F

Zatwierdzam
Projekt stałej organizacji ruchu drogowego

Siemiatycze, dnia 24 PAŹ. 2008
na podstawie § 2 ust. 1 pkt 3
Rozp. Ministra Infrastruktury z dn. 23.09.2003r.
(z.Ú. Nr 177 1729 - 2003. roku)
Zatwierdzam projekt stałej org. ruchu drogi
powiatowej nr 1718B Kłopoty Patry - Wiercień Duży
w Starostwie Powiatowym w Siemiatyczach
bez zastrzeżeń / z zastrzeżeniami jak niżej.

Starosta
Mariusz Zebrowski
Kierownik Wydziału
Kierownik Wydziału

Październik 2008 r.

KARTA

uzgodnień projektu organizacji ruchu drogowego po wykonaniu przebudowy drogi pow. Nr 1718B Kłopoty Patry – Wierceń Duży w lok. 0+000 – 3+125,40

Nazwa instytucji	Data i podpis
Seksja Ruchu Drogowego Komendy Powiatowej Policji w Siemiatyczach	<p>PROJEKT - SZKIC ORGANIZACJI RUCHU OPINIJE POZYTYWNE - NEGATYWNE ZNASTĘPUJĄCYMI WARUNKAMI</p> <p>Z upoważnienia KOMENDANTA POWIATOWEGO POLICJI w Siemiatyczach KIEROWNIK REPERATU RUCHU DROGOWEGO KPP w Siemiatyczach <i>14.2.2008 asp. Jarosław Boniatowski</i></p> <p>22 PAŹ. 2008</p>
Powiatowy Zarząd Dróg w Siemiatyczach	<p>Siemiatycze, dnia <u>2008.10.22</u></p> <p>Uzgodniono PROJEKT SIATEK ORGANIZACJI RUCHU PO PRZEBUDOWIE DRÓGI POWIATOWEJ NR 1718B WIERCEŃ DUŻY - WIERCEŃ PATRY w Powiatowym Zarządzie Dróg w Siemiatyczach bez zastrzeżeń* z zastrzeżeniem jak niżej*</p> <p>Z up. DYREKTORA <i>[Signature]</i> Z-ca DYREKTORA POWIATOWEGO ZARZĄDU DRÓG W SIEMIATYCZACH mgr inż. Jerzy Czapluk</p>

OPIS TECHNICZNY

do projektu organizacji ruchu drogowego wynikającego z przebudowy drogi
powiatowej Nr 1718B Kłopoty Patry – Wierceń Duży
w lok. roboczej 0+000 – 3+125,40

1. Zakres opracowania

Projekt obejmuje opracowanie sposobu organizacji ruchu drogowego wynikającego z przebudowy drogi powiatowej Nr 1718B Kłopoty Patry – Wierceń Duży w lok. roboczej 0+000 – 3+125,40

2. Podstawa opracowania

- Rozporządzenie Ministra Infrastruktury z dnia 03 lipca 2003 r (Dz.U. Nr 220 poz.2181 z dnia 23 grudnia 2003 r.) w sprawie warunków technicznych dla znaków i sygnałów drogowych oraz urządzeń bezpieczeństwa ruchu drogowego i warunków ich umieszczania na drogach.
- Rozporządzenie Ministra Transportu i Gospodarki Morskiej z dnia 2 marca 1999 r w sprawie warunków technicznych, jakim powinny odpowiadać drogi i ich usytuowanie (Dz.U.Nr 43 z dnia 14 maja 1999 r.)
 - podkładu geodezyjnego w skali 1:1000
 - pomiary terenowe wykonane w m-cu wrześniu 2008 r.

3. Stan projektowany

Droga powiatowej Nr 1718B Kłopoty Patry – Wierceń Duży w lok. roboczej 0+000 – 3+125,40 po przebudowie posiadać będzie nawierzchnię bitumiczną o niżej wymienionych parametrach:

- szerokość korony drogi 7,00 m
- szerokość nawierzchni bitumicznej 5,00 m
- pobocza gruntowe szerokości 2x1,00 m

Przy projektowanej do przebudowy drodze występuje znak drogowy E-4 szt - 1 do likwidacji

Projektuje się ustawić niżej wymienione znaki drogowe:

- A-7 szt - 1
- A-1 szt - 3
- A-2 szt - 3
- B-33 (30) szt - 2
- B-33 (60) szt - 2
- B-42 szt - 2
- D-1 szt - 2
- E-4 szt - 1 (*dwustronny*)
- T-6a szt - 2
- T6c szt - 2
- T-6b szt - 1

Projektowane do ustawienia znaki drogowe powinny posiadać wymiary znaków „średnich”.

Miejsce ustawienia w/w znaków pokazano na planie sytuacyjnym w skali 1:1000, znaki projektowane pokolorowane, istniejące szare.

Planowany termin wprowadzenia stałej organizacji ruchu drogowego 31.10.2010 r.


Inwestor po wprowadzeniu oznakowania organizacji ruchu jest obowiązany powiadomić o tym fakcie zarządzającego ruchem drogowym oraz Komendę Powiatową Policji w Siemiatyczach.

Mirosław Łąniowski

Upraw. proj. i kierow. budowy
Spec. konstr. inż. w zakr. dróg
Upr. Nr. UAN. 7342-108/94, Łom 33/96

MAPA ORIENTACYJNA

SKALA 1:25000

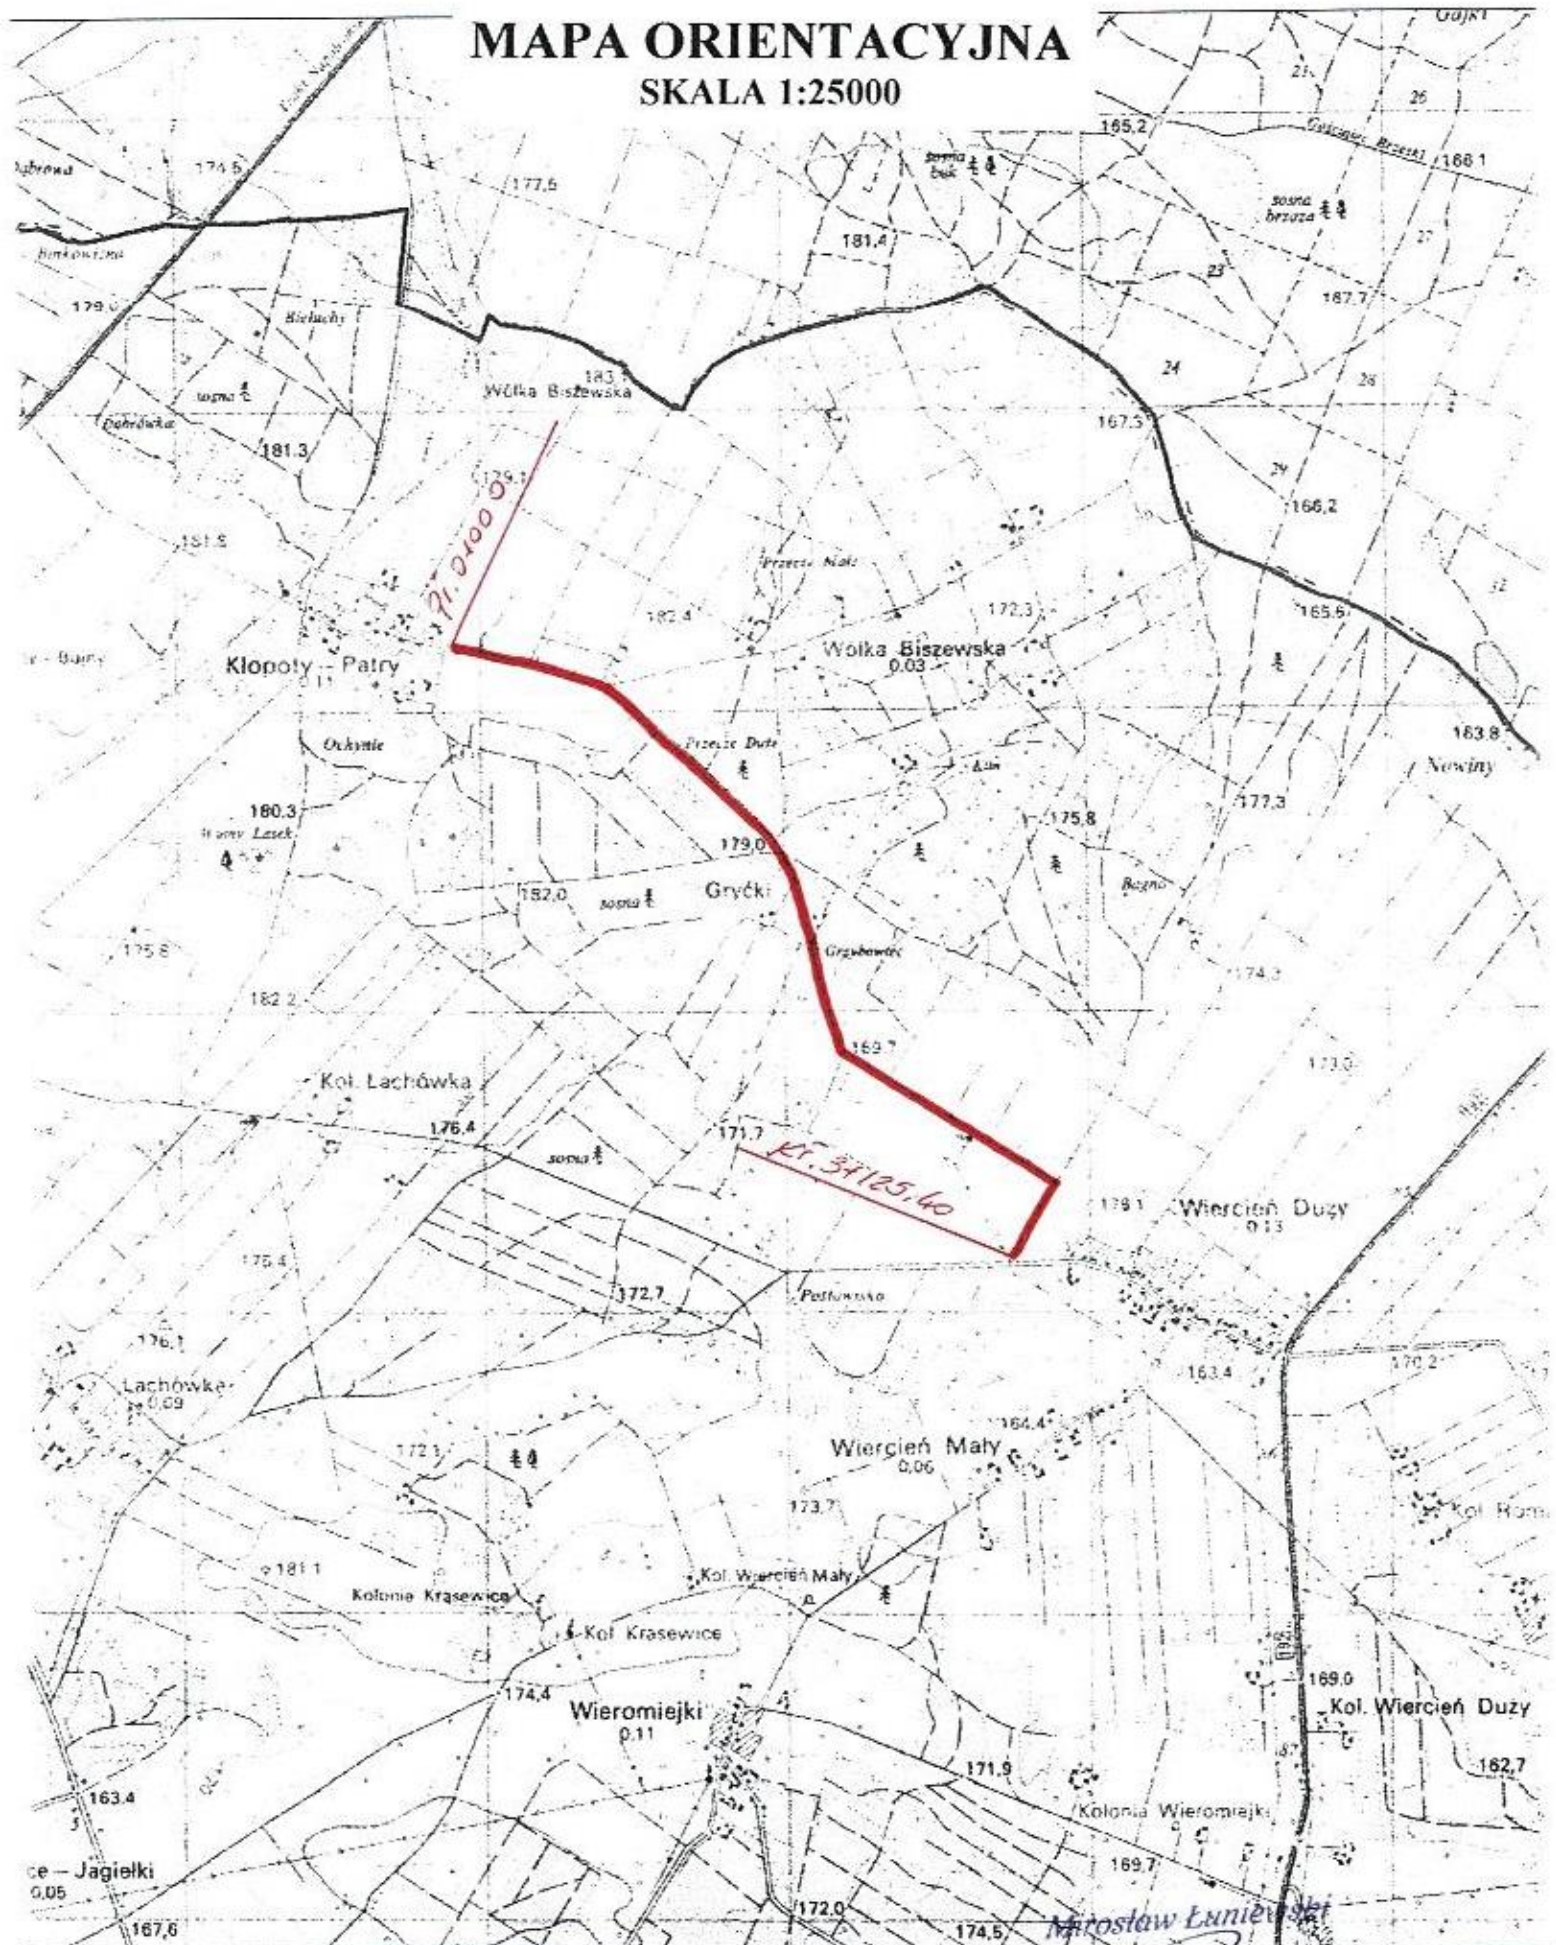

Upraw. proj. i kierow. budowy
Spec. konstr. i zup. w zak. drog
Upr. Nr. UAN 7342/108/94, Com 3318E