


LEGENDA

Skrzyżowania z drogami bocznymi:

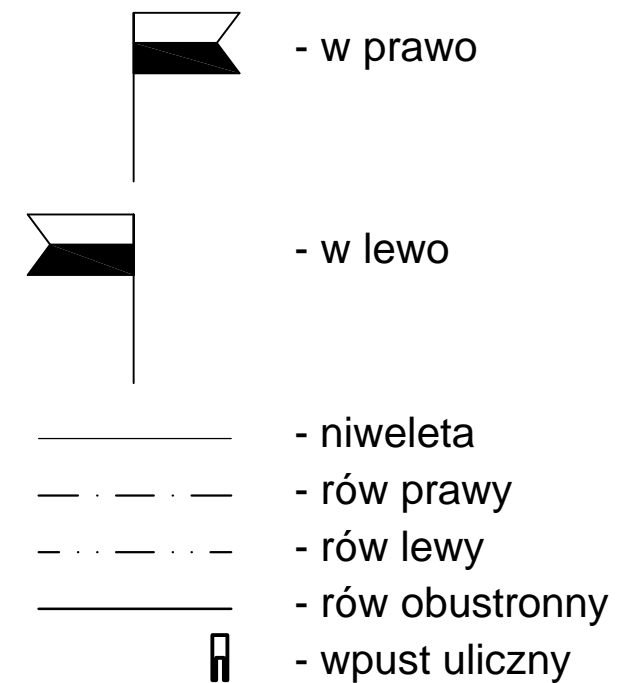

Adres obiektu	województwo podlaskie gmina Perlejewo, m. Perlejewo		
Stadium	PW		
Nazwa projektu	Przebudowa mostu wraz z rozbudową dojazdu do mostu w m. Perlejewo w ciągu drogi powiatowej Nr 1700B Brańsk - Perlejewo - Granne		
Obiekt	Przebudowa mostu na rzece Pelchówka		
Branża	MOSTOWA	Skala 1:100/1000	
Tytuł rysunku	Profil drogi		Data 12.2010
			Zał. 3
Stanowisko	Imię i Nazwisko	Nr uprawnień	Podpis
Projektant	mgr inż. Tomasz Pawłowski	PDL/0144/POOM/09 PDL/BM/0014/10	
Sprawdzający	mgr inż. Wojciech Rębacz	Upr. z § 3 ust. 2 pkt. 2 Zarz. MK 195 Nr ewid. ONB11-907/16/69	
Branża	DROGI		
Projektant	mgr inż. Anna Borzuchowska	UAN.II.7342-110/94	
	mgr inż. Wojciech Borzuchowski	UAN.II.7342-74/94	