


SCHEMAT ODWODNIENIA OBIEKTU - WIDOK Z GÓRY

SKALA 1:100

KM 0+316.91

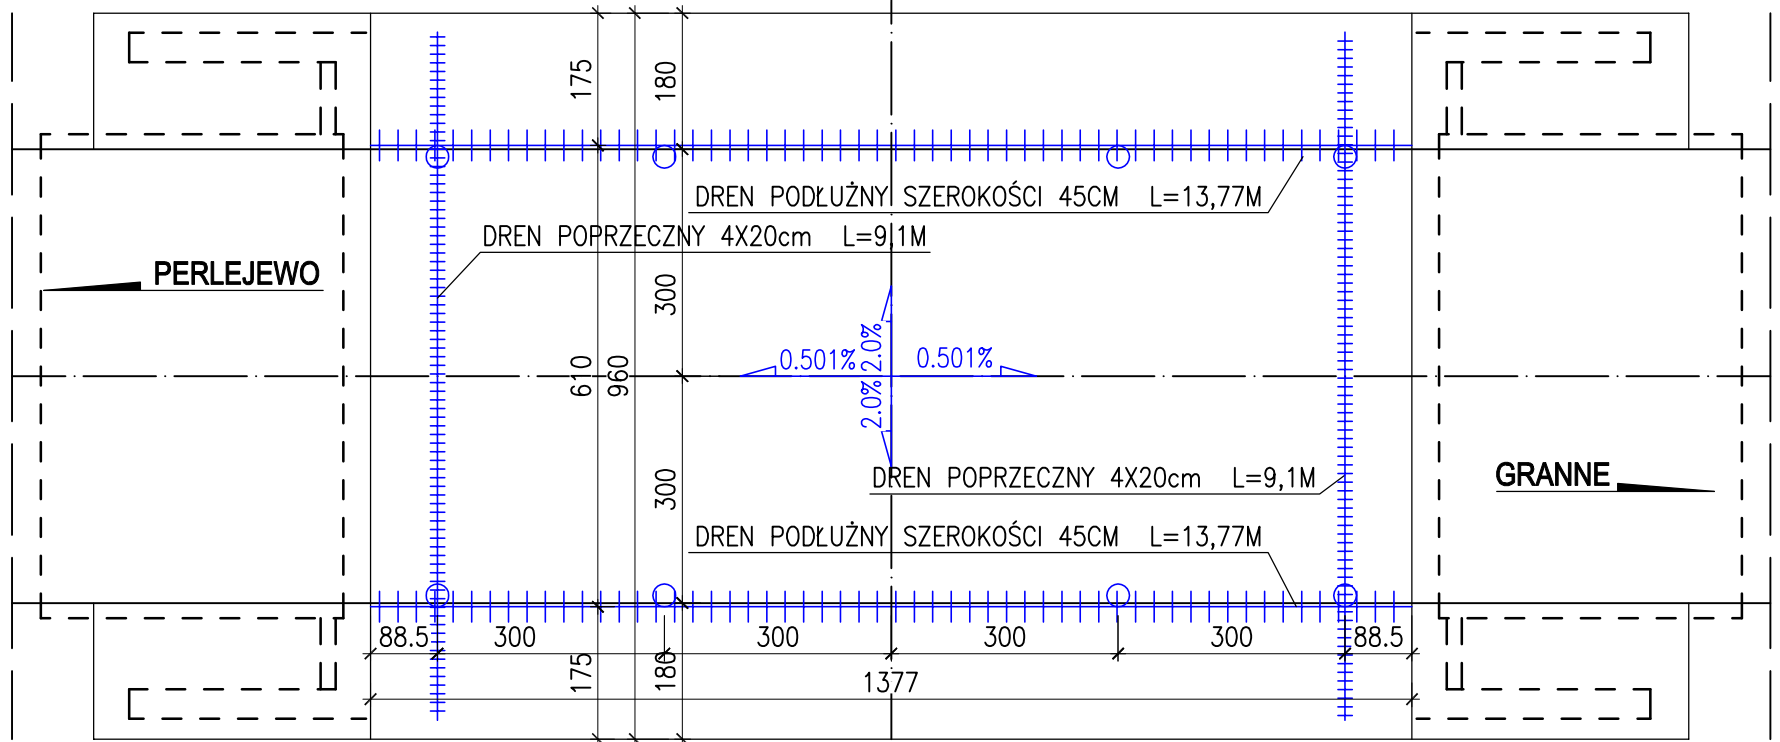


LEGENDA

- - SĄCZEK
- ++++ - DRENAŻ, KRUSZYWO OTOCZONE ŻYWICAMI EPOKSYDOWYMI

PRZEKRÓJ POPRZECZNY PRZEZ SĄCZEK

SKALA 1:25

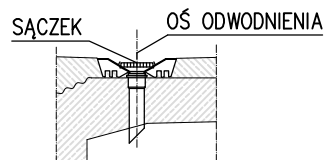

Adres obiektu	województwo podlaskie gmina Perlejewo, m. Perlejewo			
Stadium	PW			
Nazwa projektu	Przebudowa mostu wraz z rozbudową dojazdu do mostu w m. Perlejewo w ciągu drogi powiatowej Nr 1700B Brańsk - Perlejewo - Granne			
Obiekt	Przebudowa mostu na rzece Pelchówka			
Branża	MOSTOWA		Skala 1:100/25	
Tytuł rysunku	ODWODNIENIE		Data 12.2010	Zał. 10
Stanowisko	Imię i Nazwisko	Nr uprawnień	Podpis	
Projektant	mgr inż. Tomasz Pawłowski	PDL/0144/POOM/09 PDL/BM/0014/10		
Sprawdzający	mgr inż. Wojciech Rębacz	Upr. z § 3 ust. 2 pkt. 2 Zarz. MK 195 Nr ewid. ONB11-907/16/69		