




POCZĄTEK PROJ. TRASY KM 0+000

dr pow. Nr 1700B Brańsk - Perlejewo - Granne

LEGENDA:


- H - szerokość zdjęcia humusu gr. 20 cm
- W - powierzchnia wykopu
- N - powierzchnia nasypu
- P_f - szerokość frezowania
- P_w - powierzchnia wyrównania

Adres obiektu	wogrodzkiego podziemie gmina Perlejewo m. Perlejewo	
Status	PROJEKT WYKONAWCZY	
Nazwa projektu	Przebudowa mostu wraz z rozbudową dojazdu do mostu w m. Perlejewo w ciągu drogi powiatowej Nr 1700B Brańsk - Perlejewo - Granne	
Biuro	 DROGI	
Typ projektu	Przekroje poprzeczne	Data
Status	linii inżynierskiej	20.12.2010
Projektant	mgr inż. Anna Borzuchowska	Załącznik
		5/1
	mgr inż. Włodzisław Borzuchowski	
	mgr inż. Piotr Zabłocki	
	mgr inż. Piotr Dobrzyński	
Sprowadzono	mgr inż. Marek Gniazdowski	

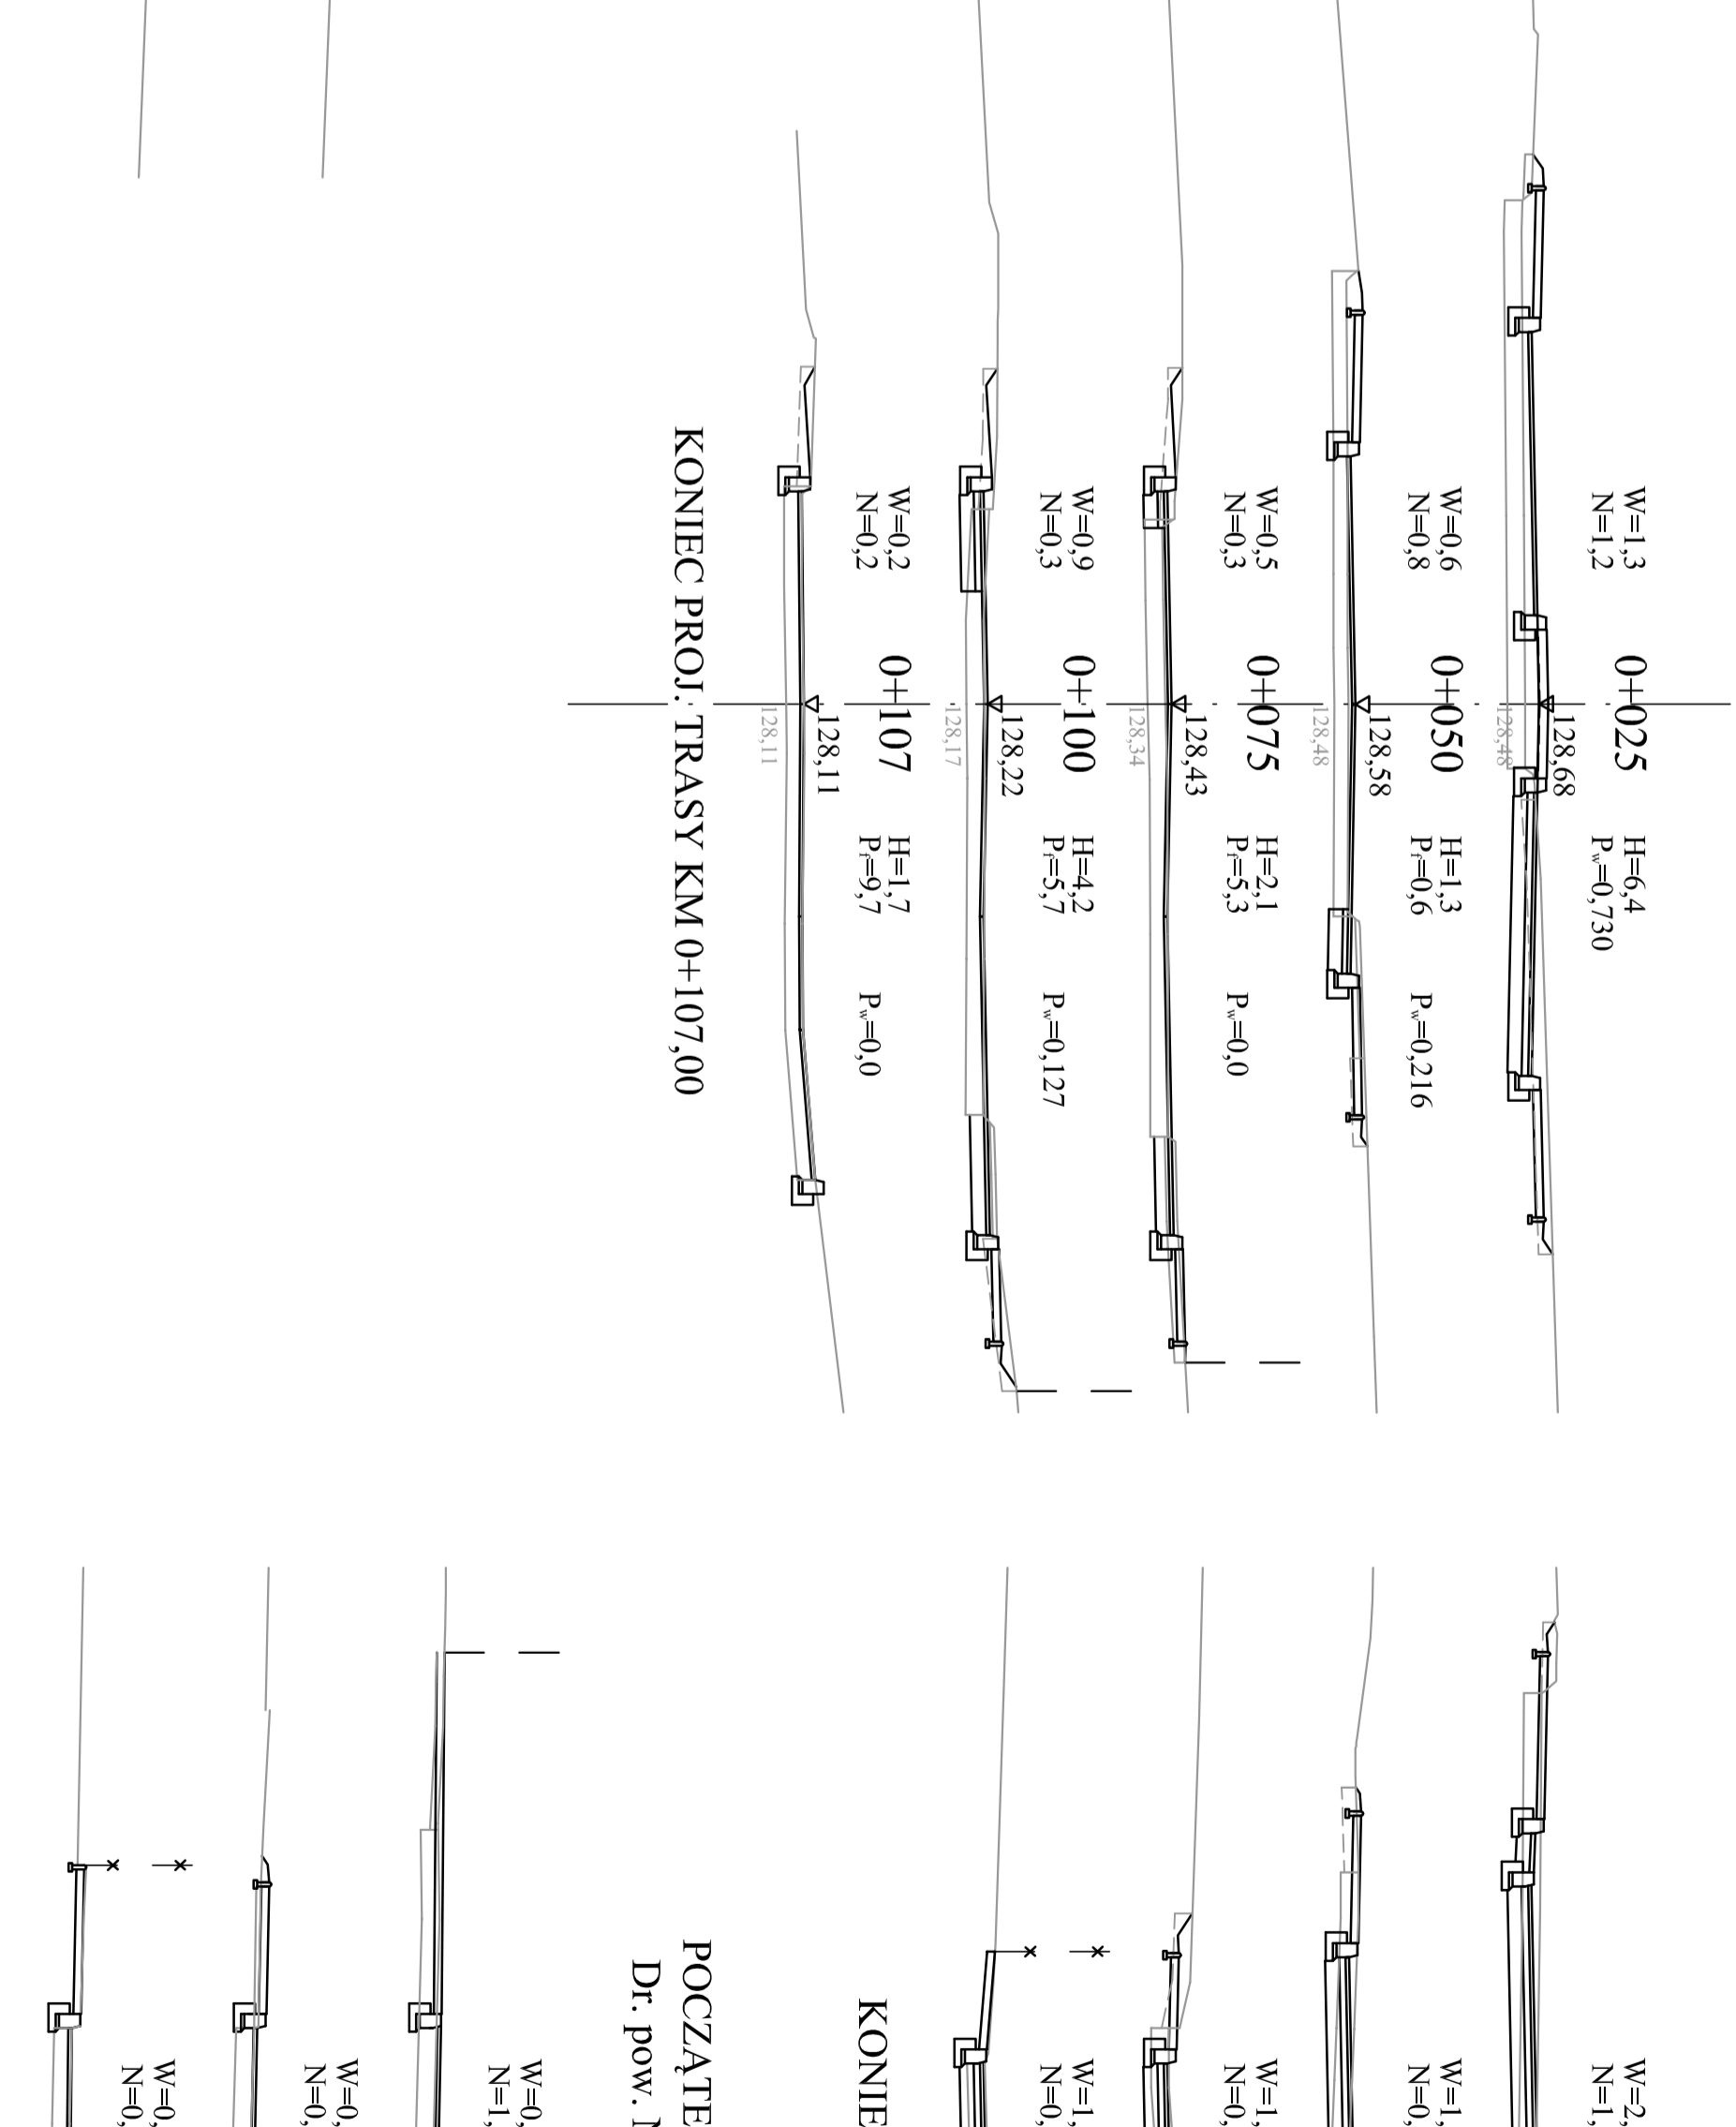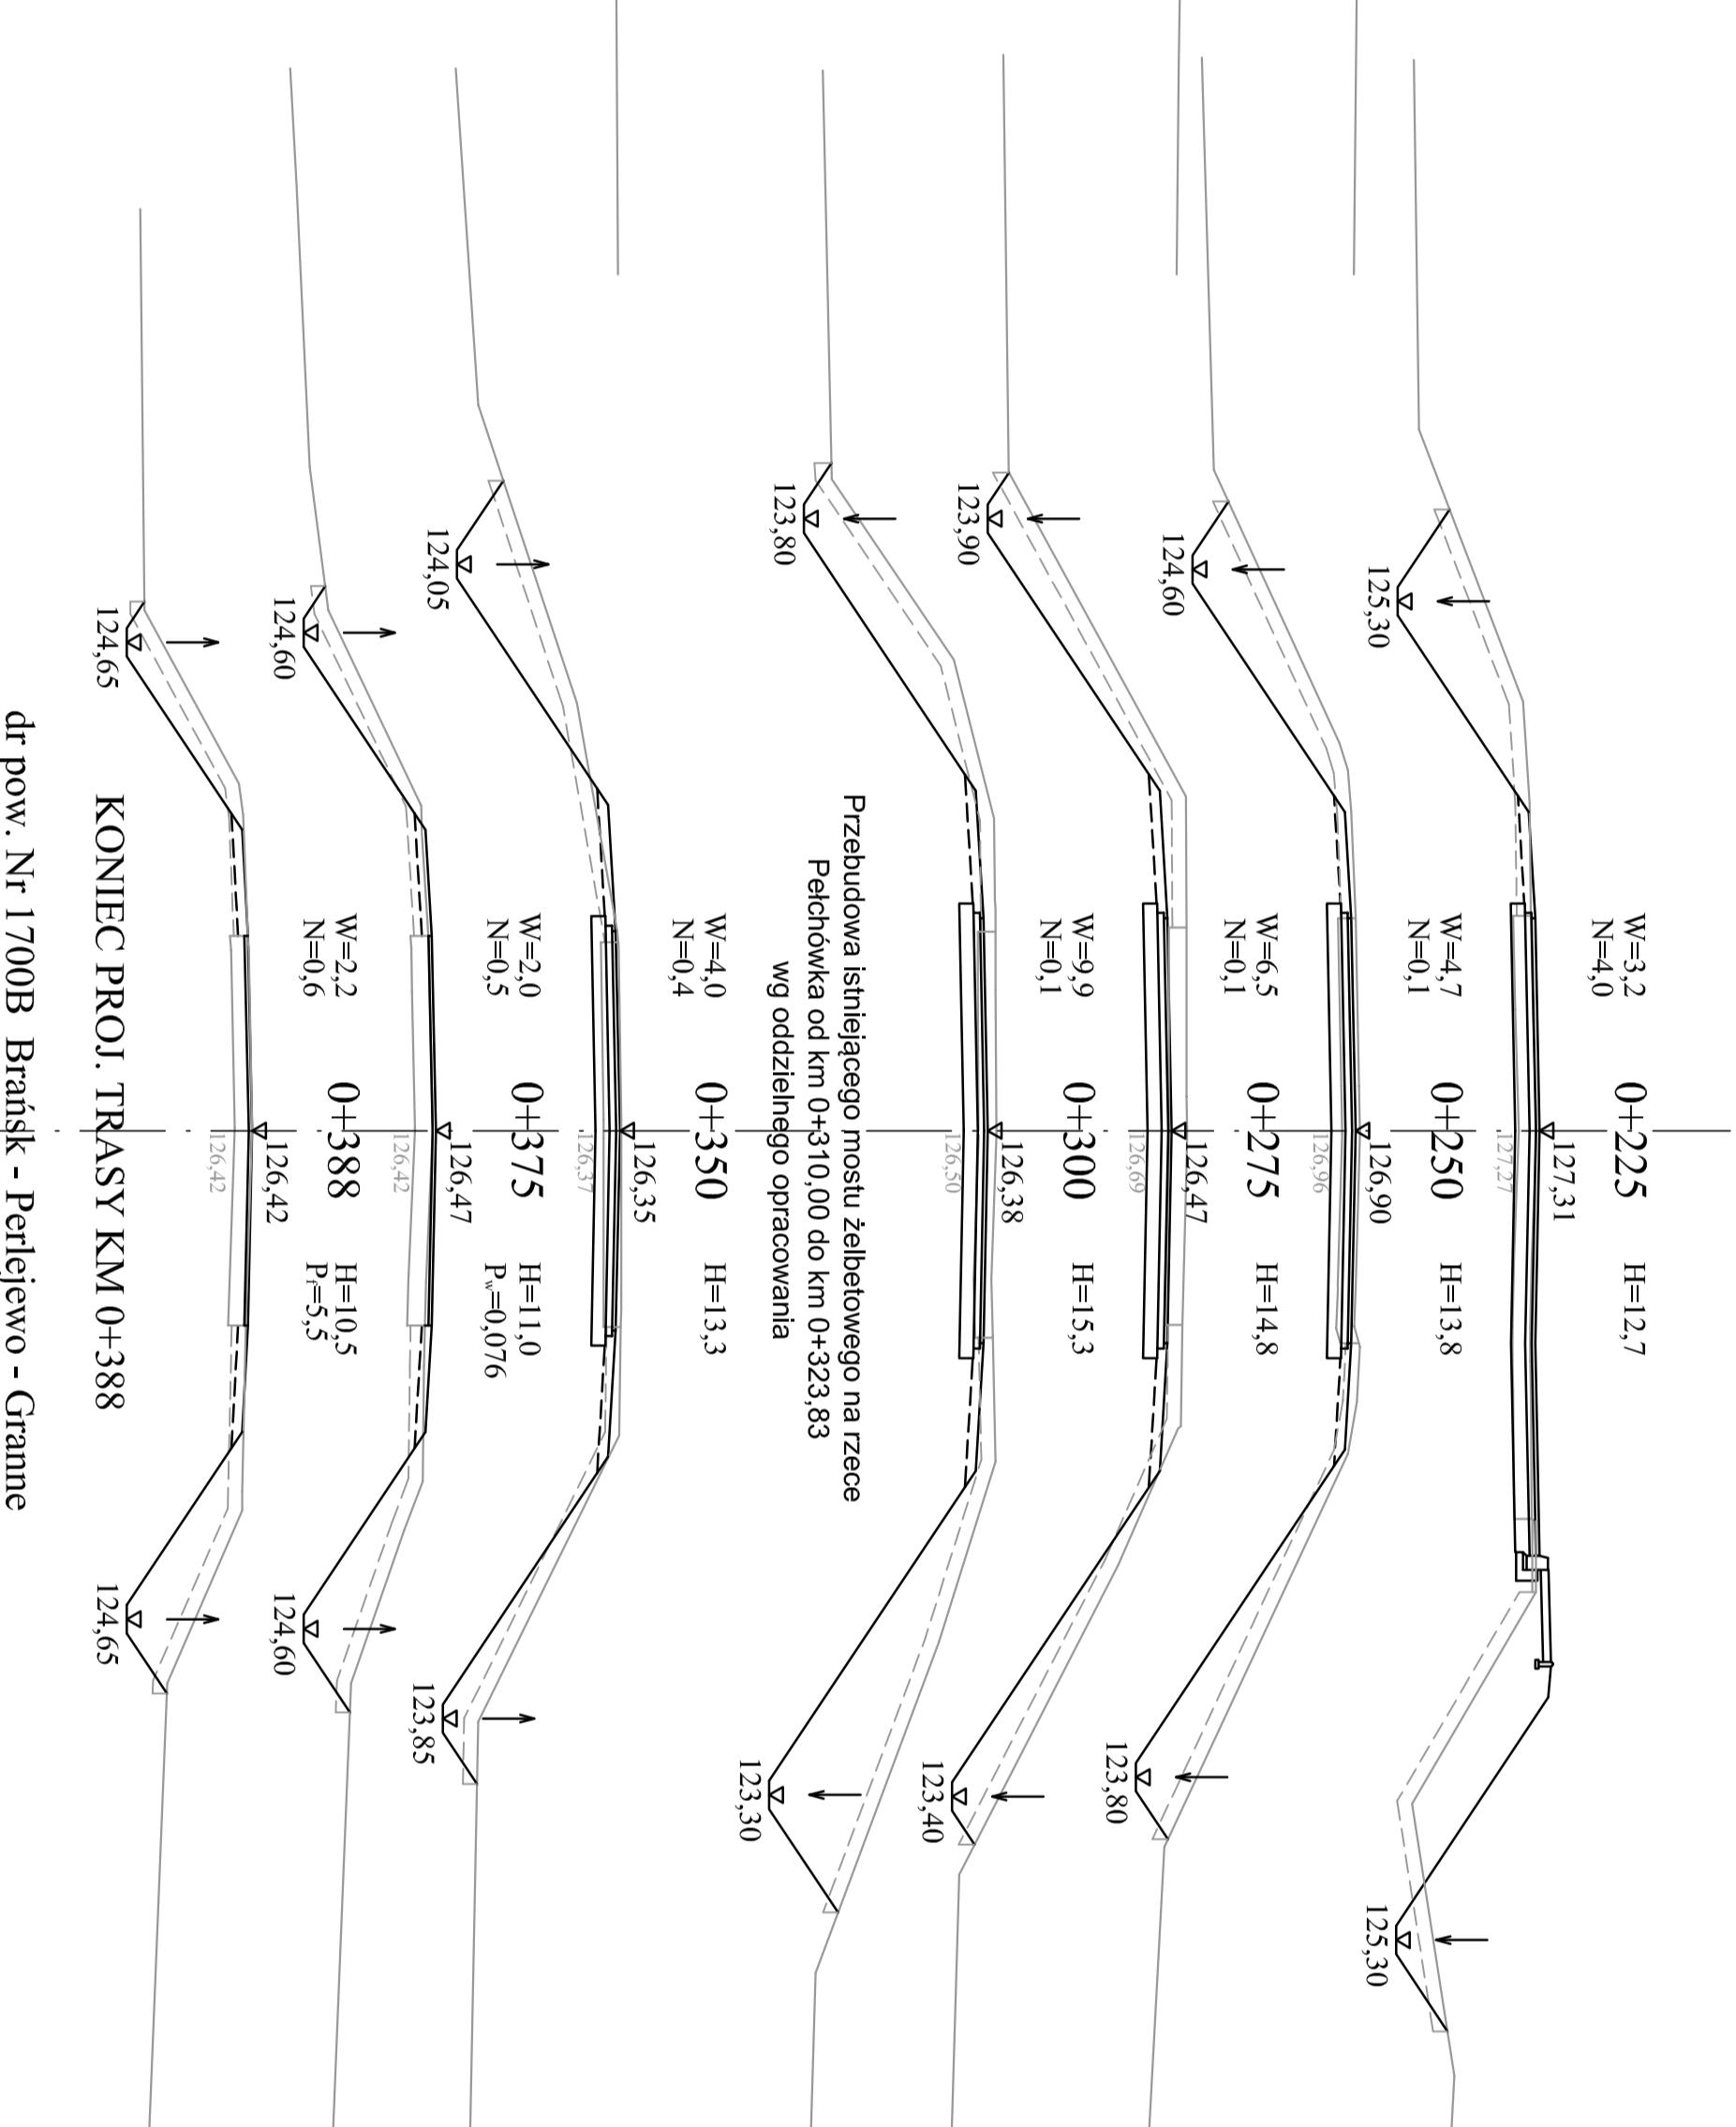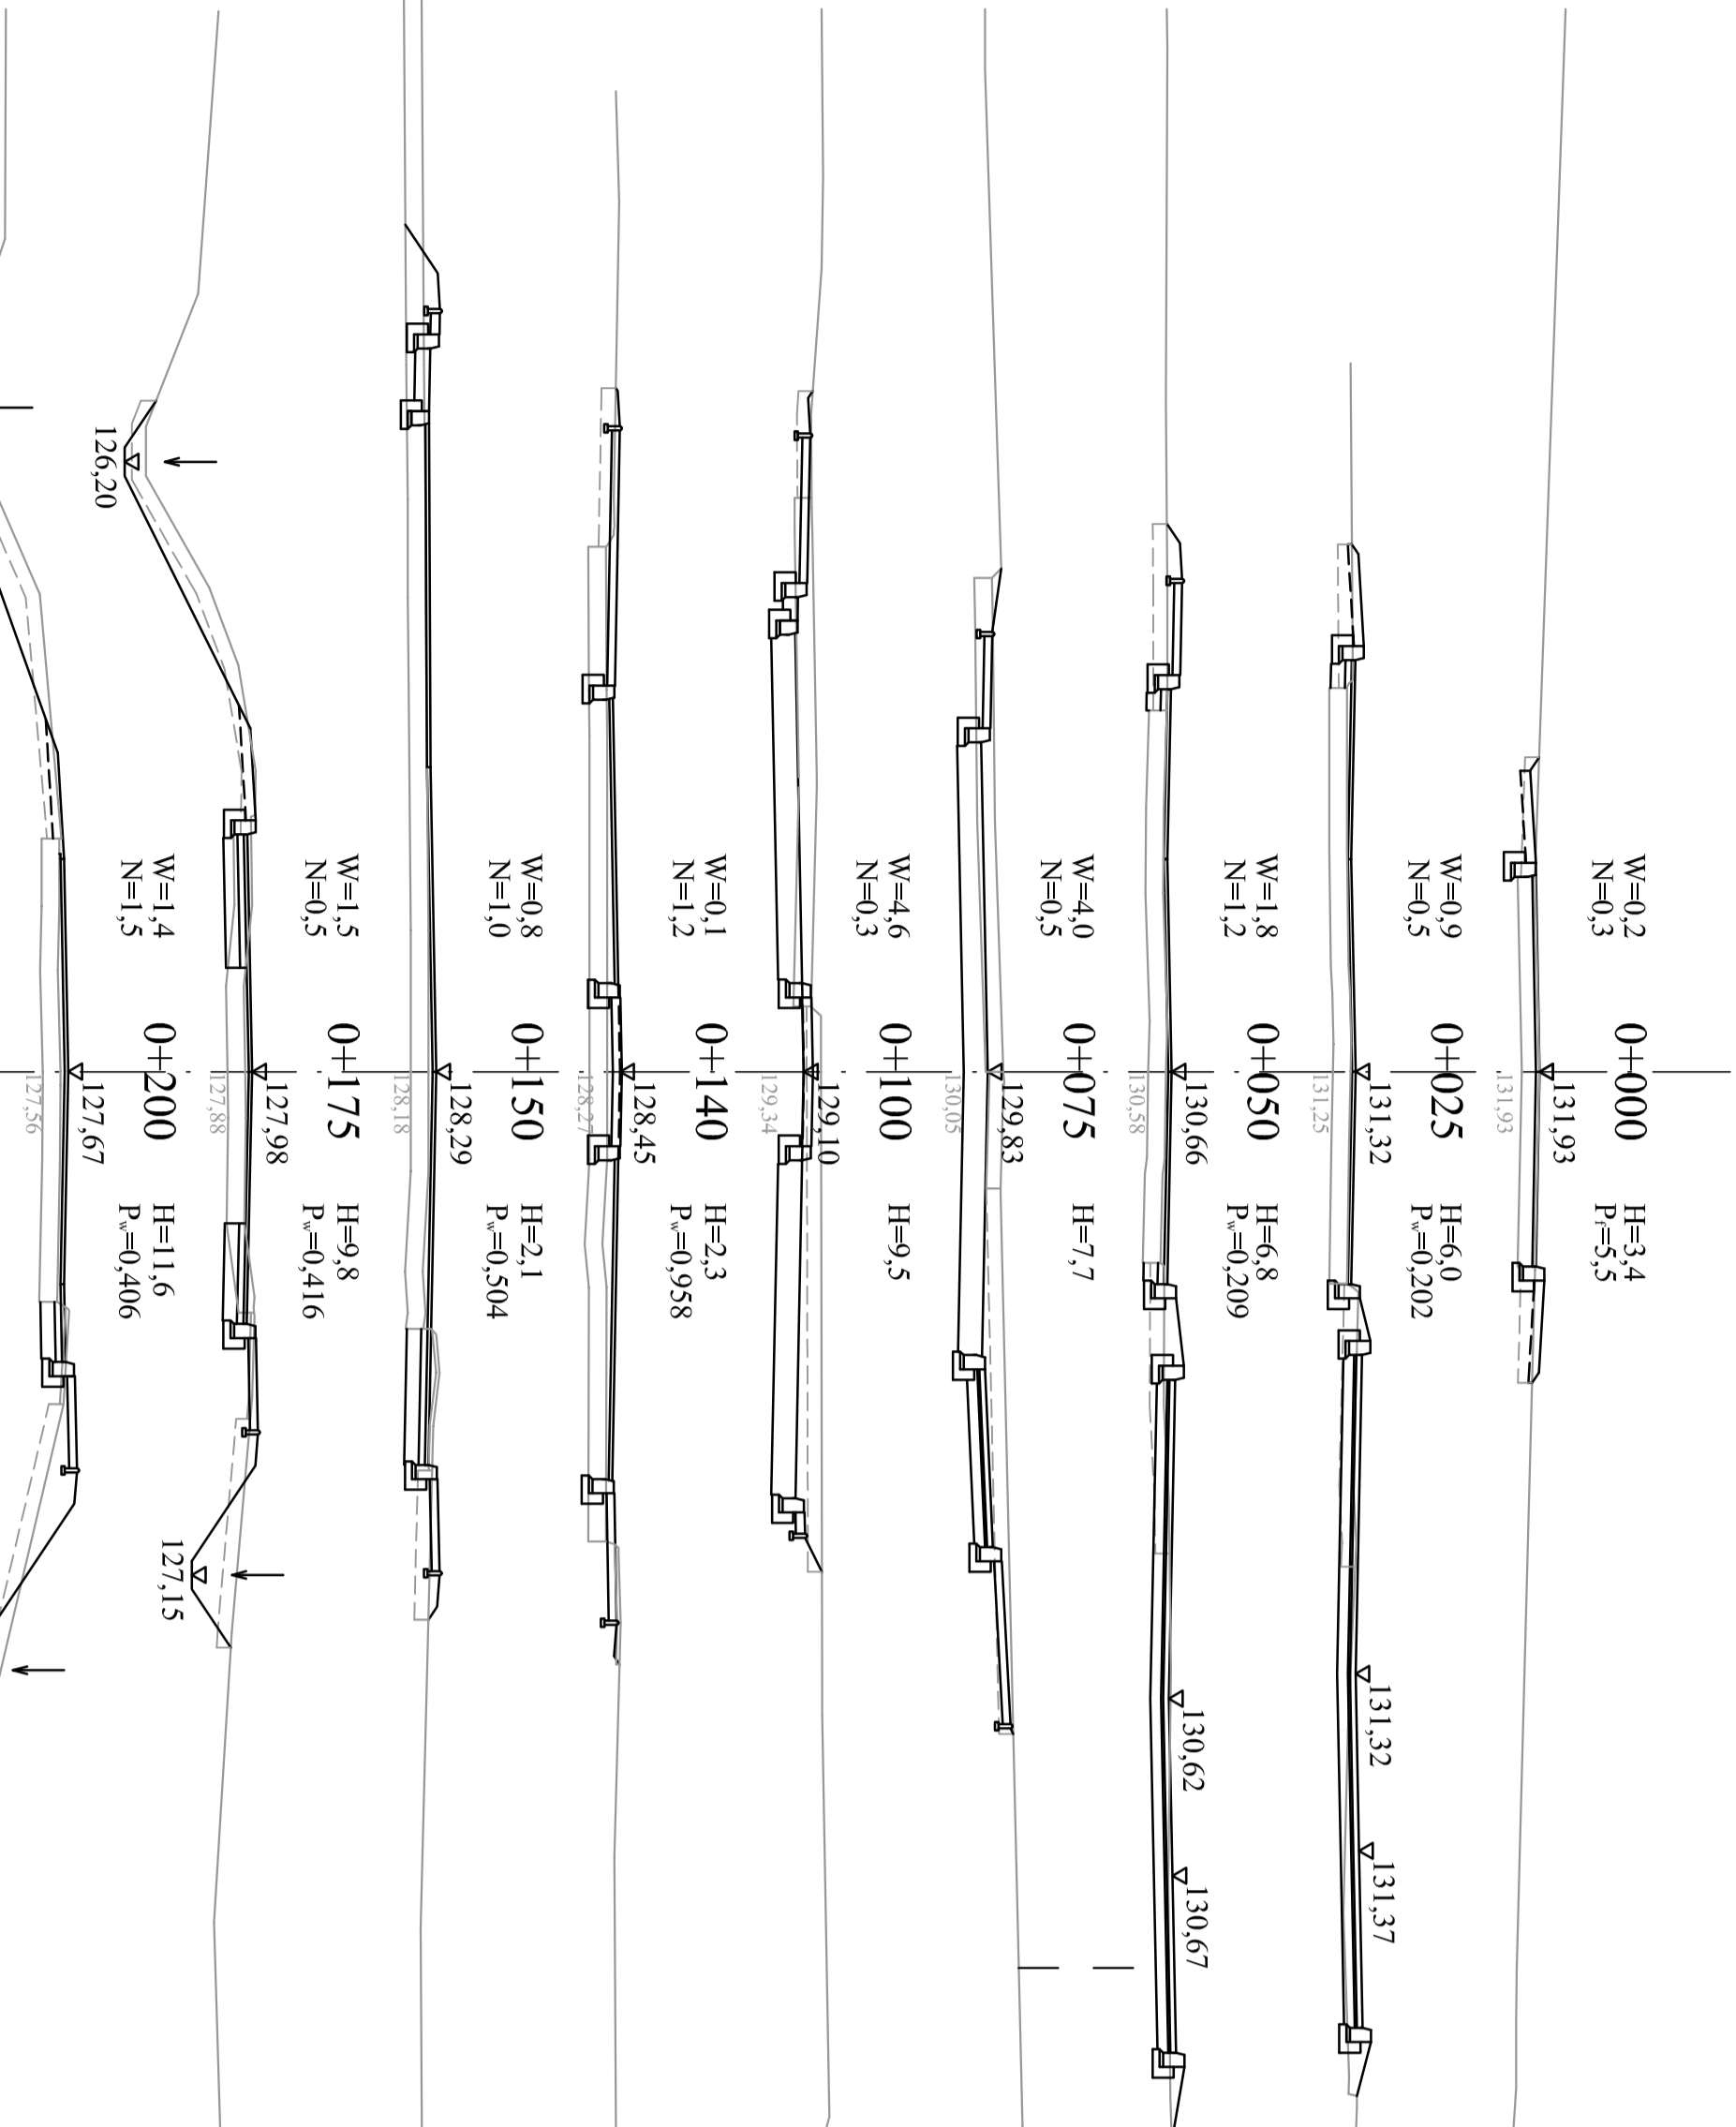

POCZĄTEK PROJ. TRASY KM 0+000,00

Dr. pow. Nr 2094B Perlejewo - Ciechanowice

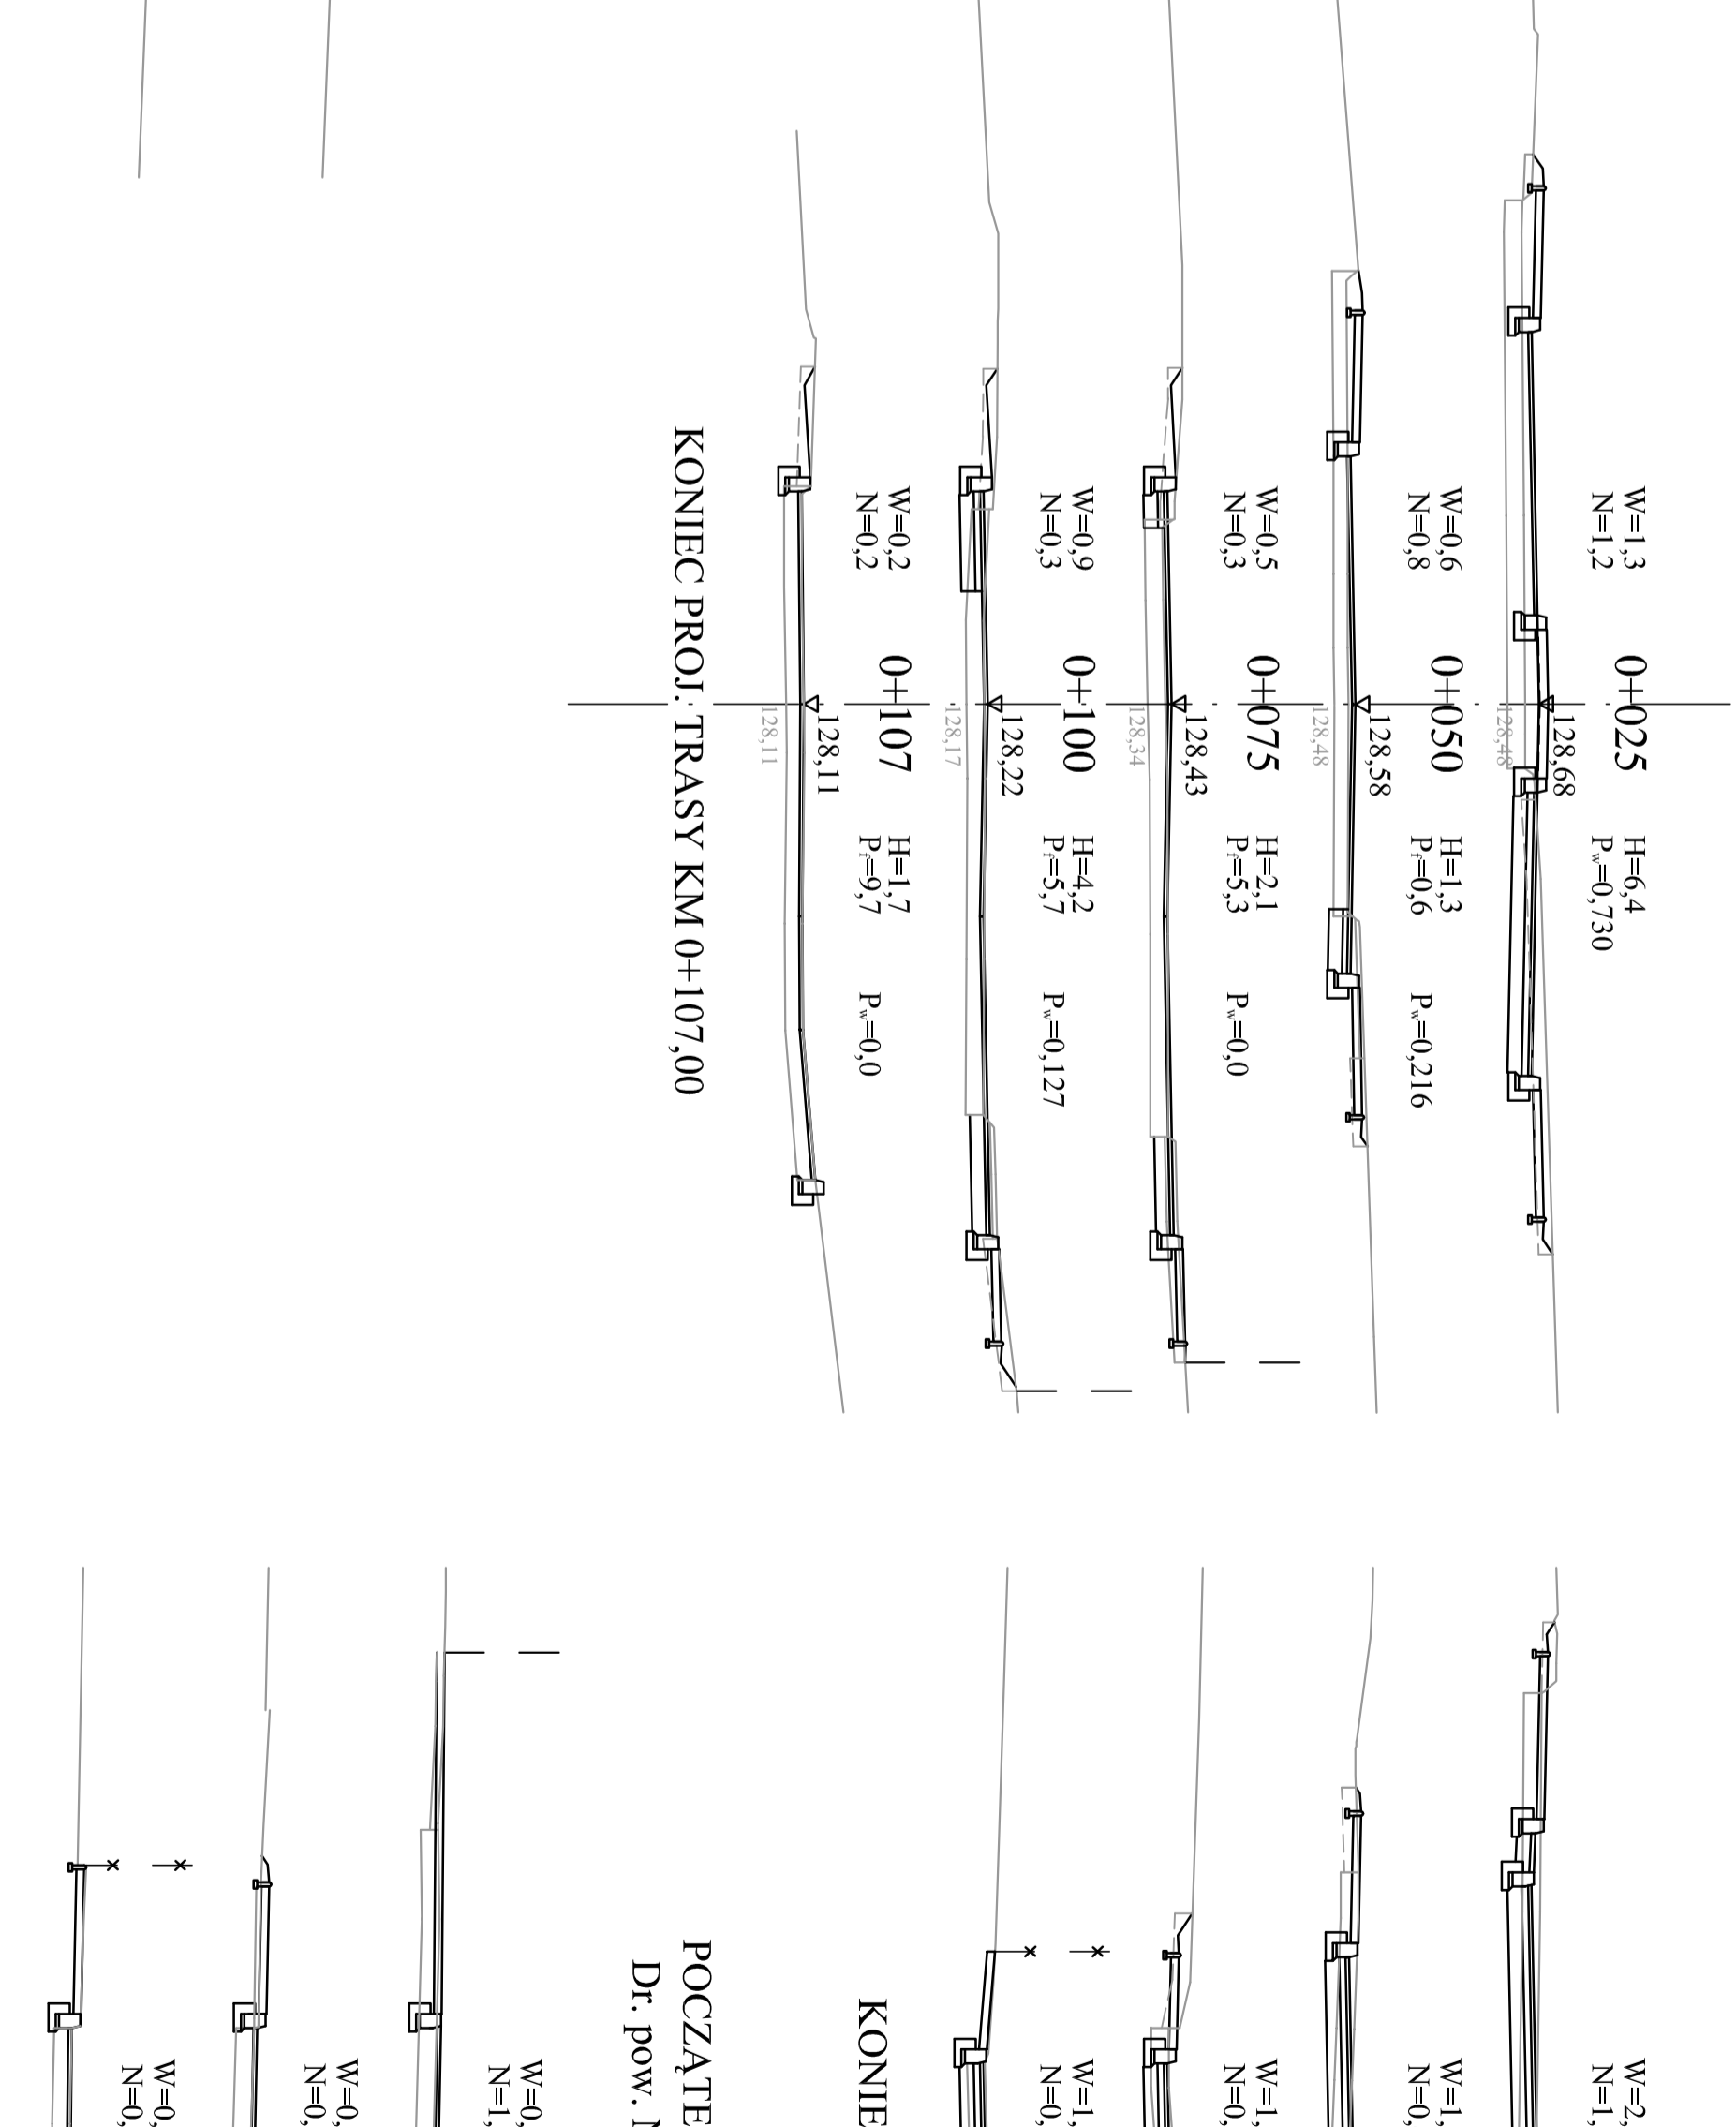

POCZĄTEK PROJ. TRASY KM 0+000,00

Dr. pow. Nr 2101B Perlejewo - Ostrożany

