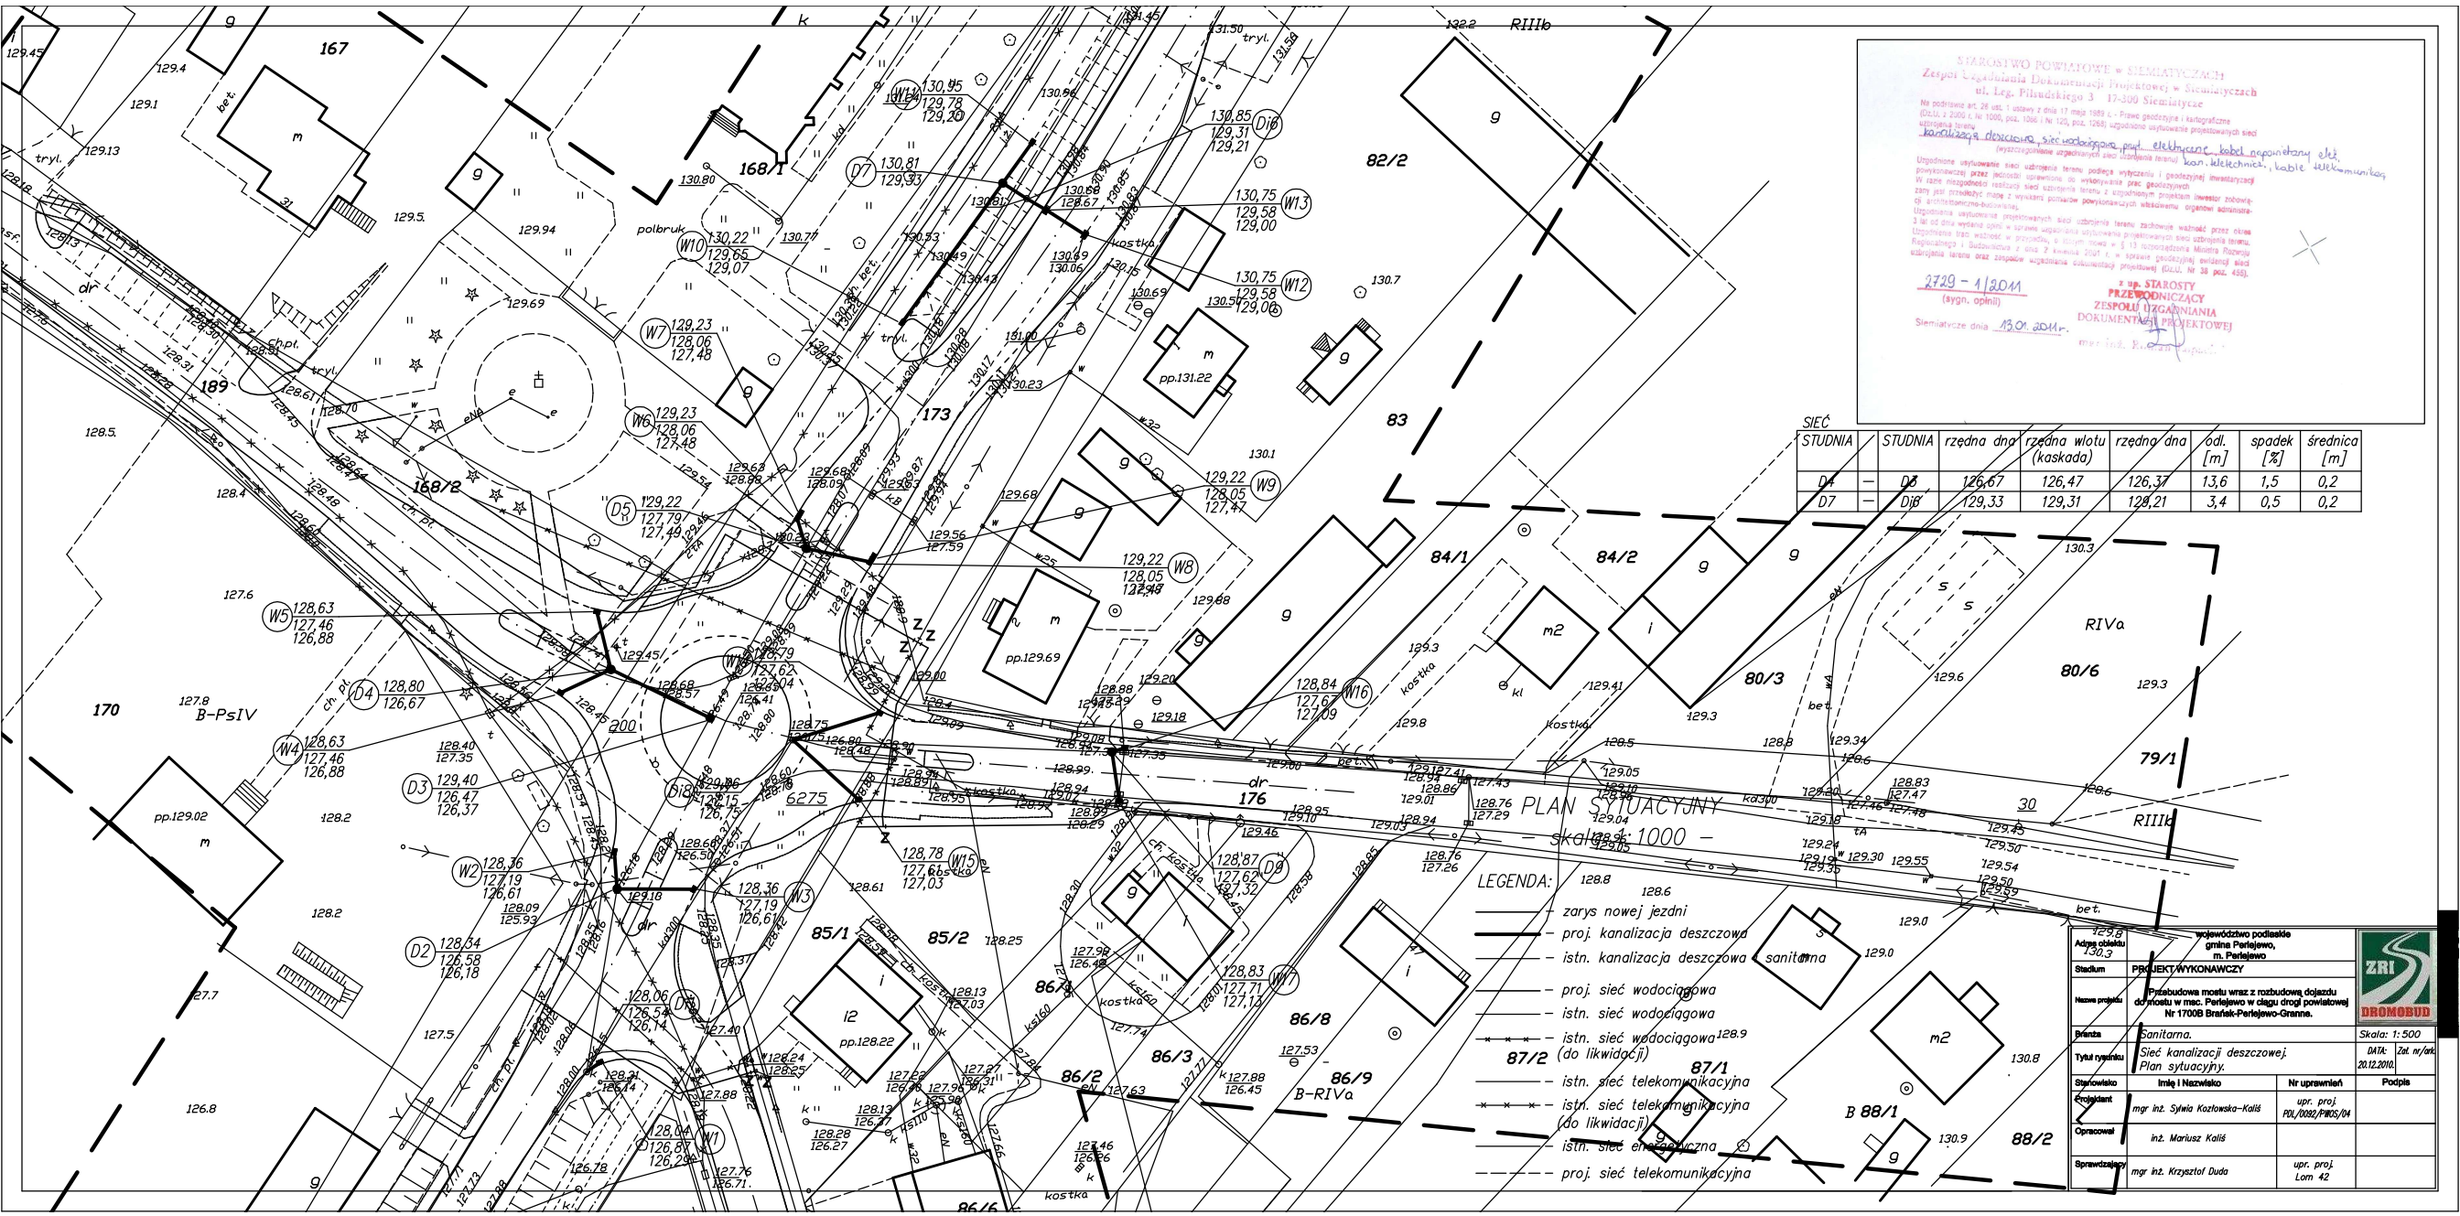
PLAN SYTUACYJNY
– Skala 1: 1000 –
LEGENDA:
– zarys nowej jezdni
– proj. kanalizacja deszczowa
– istn. kanalizacja deszczowa
– proj. sieć wodociągowa
– istn. sieć wodociągowa
– istn. sieć wodociągowa (do likwidacji)
– istn. sieć telekomunikacyjna
– istn. sieć telekomunikacyjna (do likwidacji)
– istn. sieć energetyczna
– proj. sieć telekomunikacyjna
SIEĆ
STUDNIA | STUDNIA | rzędna dna | rzędna wlotu (kaskada) | rzędna dna | odl. [m] | spadek [%] | średnica [m]
D4 | D6 | 126,67 | 126,47 | 126,37 | 13,6 | 1,5 | 0,2
D7 | D8 | 129,33 | 129,31 | 128,21 | 3,4 | 0,5 | 0,2
STAROSTWO POWIATOWE w SIEMIATYCZACH
Zespół Uzgadniania Dokumentacji Projektowej w Siemiatyczach
ul. Leg. Piłsudskiego 3 17-300 Siemiatycze
2729 - 1/2011
Siemiatycze dnia 13.01.2011r.
województwo podlaskie
gmina Perlejewo,
m. Perlejewo
PROJEKT WYKONAWCZY
Przebudowa mostu wraz z rozbudową dojazdu do mostu w mac. Perlejewo w ciągu drogi powiatowej Nr 1700B Brańsk-Perlejewo-Granne.
Sanitarna.
Skala: 1:500
Sieć kanalizacji deszczowej. Plan sytuacyjny.
DATA: 20.12.2010
Zał. nr/ark.
Imię i Nazwisko
Nr uprawnień
Podpis
mgr inż. Sylwia Kozłowska-Kaliś
upr. proj. PDL/0092/PWOS/04
inż. Mariusz Kaliś
mgr inż. Krzysztof Duda
upr. proj. Lom 42
ZRI
DROMOBUD