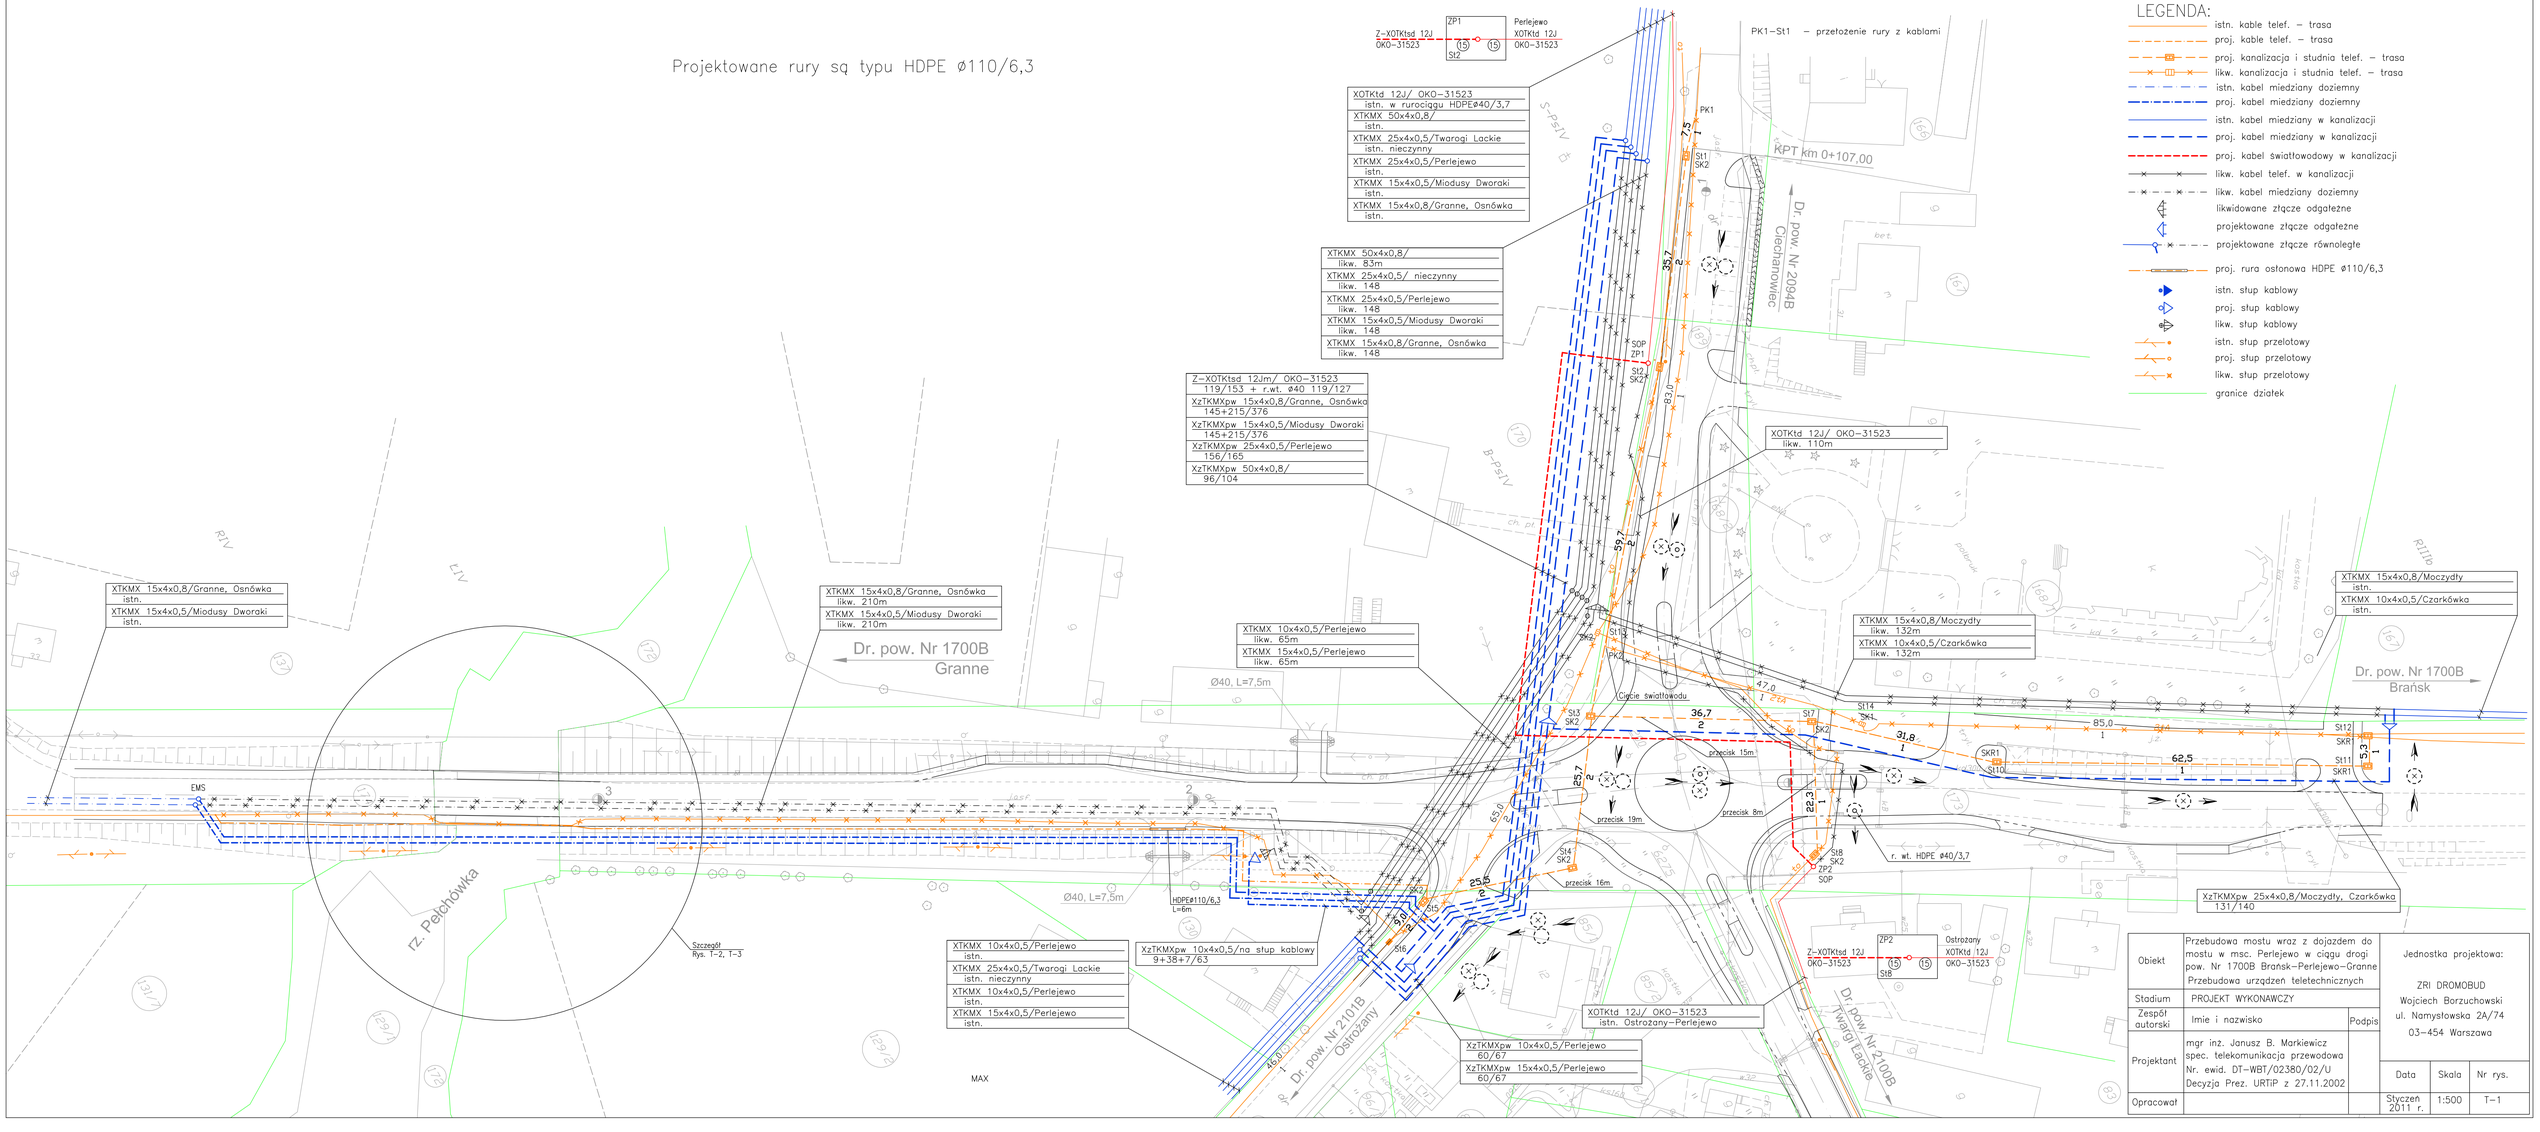
Projektowane rury są typu HDPE ø110/6,3
LEGENDA:
istn. kable telef. – trasa
proj. kable telef. – trasa
proj. kanalizacja i studnia telef. – trasa
likw. kanalizacja i studnia telef. – trasa
istn. kabel miedziany doziemny
proj. kabel miedziany doziemny
istn. kabel miedziany w kanalizacji
proj. kabel miedziany w kanalizacji
proj. kabel światłowodowy w kanalizacji
likw. kabel telef. w kanalizacji
likw. kabel miedziany doziemny
likwidowane złącze odgałęźne
projektowane złącze odgałęźne
projektowane złącze równoległe
proj. rura ostonowa HDPE ø110/6,3
istn. słup kablowy
proj. słup kablowy
likw. słup kablowy
istn. słup przelotowy
proj. słup przelotowy
likw. słup przelotowy
granice działek
PK1–St1 – przełożenie rury z kablami
Z–XOTKtsd 12J OKO–31523
ZP1
St2
Perlejewo XOTKtd 12J OKO–31523
XOTKtd 12J/ OKO–31523 istn. w rurociągu HDPE40/3,7
XTKMX 50x4x0,8/ istn.
XTKMX 25x4x0,5/Twarogi Lackie istn. nieczynny
XTKMX 25x4x0,5/Perlejewo istn.
XTKMX 15x4x0,5/Miodusy Dworaki istn.
XTKMX 15x4x0,8/Granne, Osnówka istn.
XTKMX 50x4x0,8/ likw. 83m
XTKMX 25x4x0,5/ nieczynny likw. 148
XTKMX 25x4x0,5/Perlejewo likw. 148
XTKMX 15x4x0,5/Miodusy Dworaki likw. 148
XTKMX 15x4x0,8/Granne, Osnówka likw. 148
Z–XOTKtsd 12Jm/ OKO–31523 119/153 + r.wt. ø40 119/127
XzTKMXpw 15x4x0,8/Granne, Osnówka 145+215/376
XzTKMXpw 15x4x0,5/Miodusy Dworaki 145+215/376
XzTKMXpw 25x4x0,5/Perlejewo 156/165
XzTKMXpw 50x4x0,8/ 96/104
XOTKtd 12J/ OKO–31523 likw. 110m
XTKMX 15x4x0,8/Granne, Osnówka istn.
XTKMX 15x4x0,5/Miodusy Dworaki istn.
XTKMX 15x4x0,8/Granne, Osnówka likw. 210m
XTKMX 15x4x0,5/Miodusy Dworaki likw. 210m
XTKMX 10x4x0,5/Perlejewo likw. 65m
XTKMX 15x4x0,5/Perlejewo likw. 65m
XTKMX 15x4x0,8/Moczydły likw. 132m
XTKMX 10x4x0,5/Czarków likw. 132m
XTKMX 15x4x0,8/Moczydły istn.
XTKMX 10x4x0,5/Czarków istn.
Dr. pow. Nr 1700B Granne
Dr. pow. Nr 1700B Brańsk
Dr. pow. Nr 2094B Ciechanowiec
Dr. pow. Nr 2101B Ostrożany
Dr. pow. Nr 2100B Twarogi Lackie
KPT km 0+107,00
Ciągie światłowodu
przecisk 15m
przecisk 19m
przecisk 8m
przecisk 16m
r. wt. HDPE ø40/3,7
Ø40, L=7,5m
HDPE ø110/6,3 L=6m
XzTKMXpw 25x4x0,8/Moczydły, Czarków 131/140
XTKMX 10x4x0,5/Perlejewo istn.
XTKMX 25x4x0,5/Twarogi Lackie istn. nieczynny
XTKMX 10x4x0,5/Perlejewo istn.
XTKMX 15x4x0,5/Perlejewo istn.
XzTKMXpw 10x4x0,5/na stup kablowy 9+38+7/63
XOTKtd 12J/ OKO–31523 istn. Ostrożany–Perlejewo
XzTKMXpw 10x4x0,5/Perlejewo 60/67
XzTKMXpw 15x4x0,5/Perlejewo 60/67
Z–XOTKtsd 12J OKO–31523
ZP2
St8
Ostrożany XOTKtd 12J OKO–31523
Szczegół rys. T–2, T–3
rz. Pełchówka
EMS
MAX
Obiekt: Przebudowa mostu wraz z dojazdem do mostu w msc. Perlejewo w ciągu drogi pow. Nr 1700B Brańsk–Perlejewo–Granne Przebudowa urządzeń teletechnicznych
Stadium: PROJEKT WYKONAWCZY
Zespół autorski: Imie i nazwisko | Podpis
Projektant: mgr inż. Janusz B. Markiewicz spec. telekomunikacja przewodowa Nr. ewid. DT–WBT/02380/02/U Decyzja Prez. URTiP z 27.11.2002
Opracował:
Jednostka projektowa: ZRI DROMOBUD Wojciech Borzuchowski ul. Namysłowska 2A/74 03–454 Warszawa
Data: Styczeń 2011 r. | Skala: 1:500 | Nr rys.: T–1