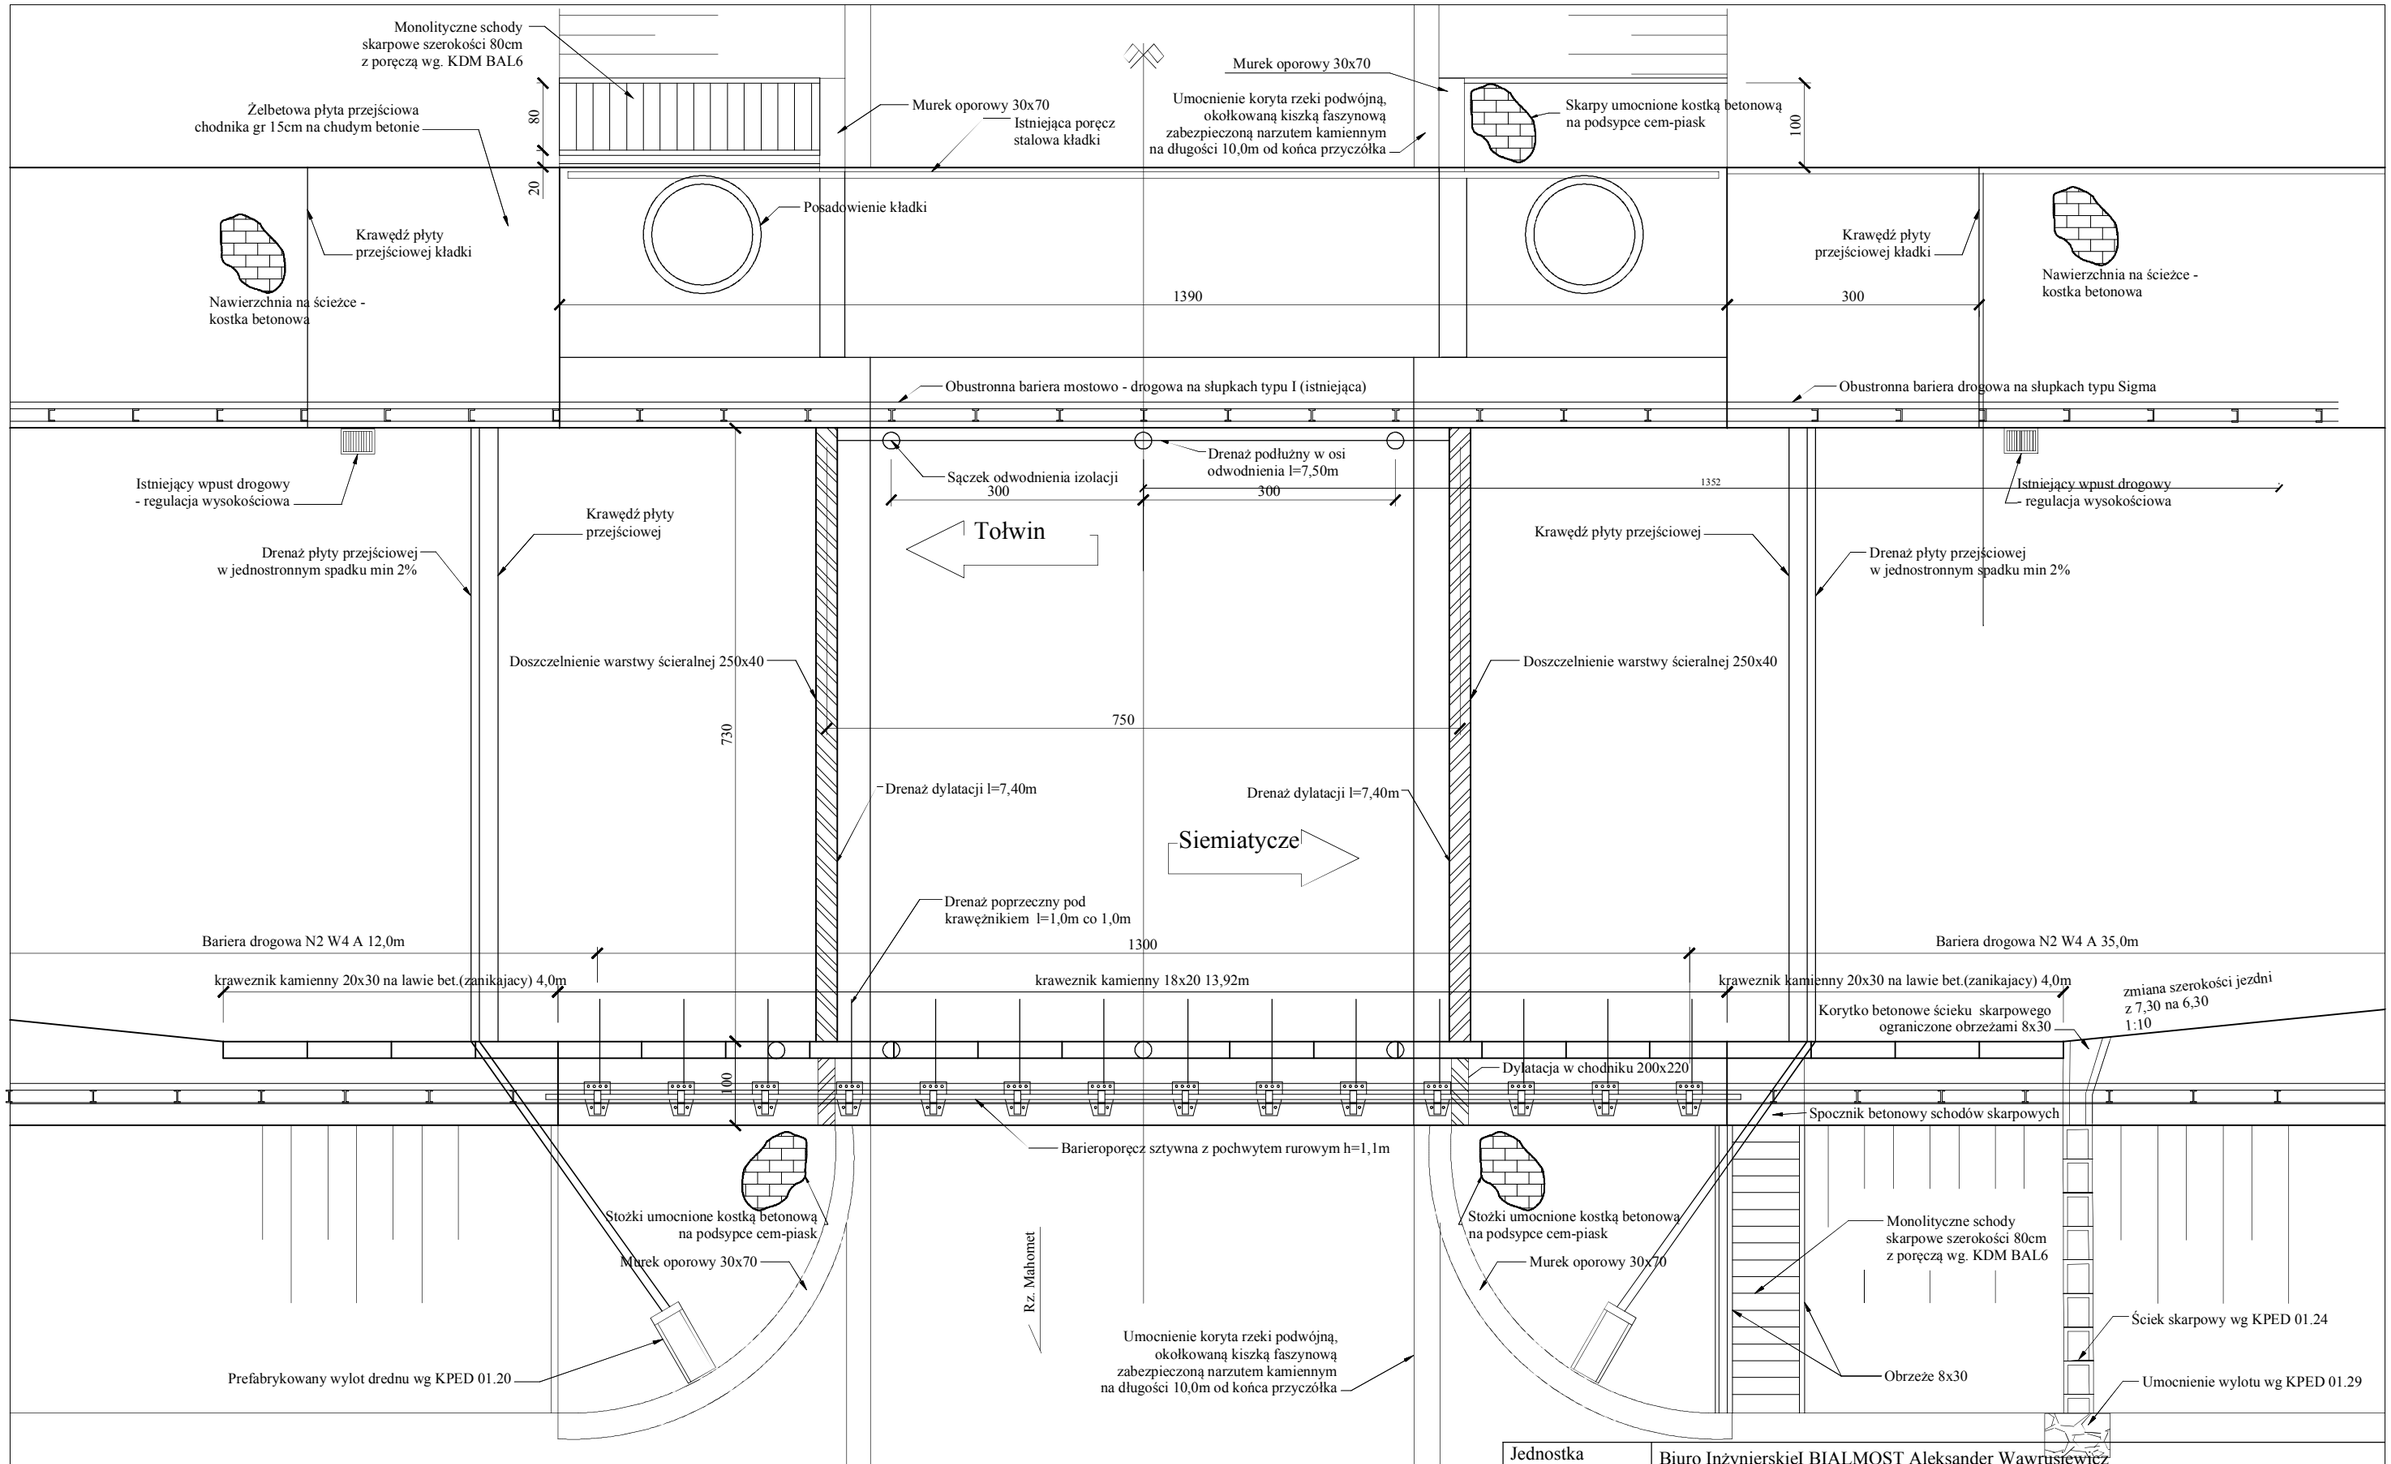

Jednostka Projektująca	Biuro Inżynierskie BIALMOST Aleksander Wawrusiewicz 15-674 Białystok, Ulica Zielonogorska 12/18			
Inwestor	Powiatowy Zarząd Dróg w Siemiatyczach, 17- 300 Siemiatycze, Ulica 11-go listopada 253			
Temat	Przebudowa mostu przez rz. Mahomet wraz z dojazdami w m. Siemiatycze w ciągu DP 1754B			
Nazwa rys.	Inwentaryzacja. Przekrój podłużny / widok z boku			
Stadium	Projekt wykonawczy	Branża	Mostowa	
Funkcja	Imię i Nazwisko	Uprawnienia	Podpis	Data: XII.2012
Projektował	Leon Filipowicz	WZDP-8-445/16/66		Skala: 1:75
Opracował	Łukasz Wawrusiewicz	PDL/0057/OWOM/10		Rys. Nr. 4