


Most przez rz. Mahomet w m. Siemiatycze
 Inwentaryzacja
 Przekrój poprzeczny. Skala 1:50

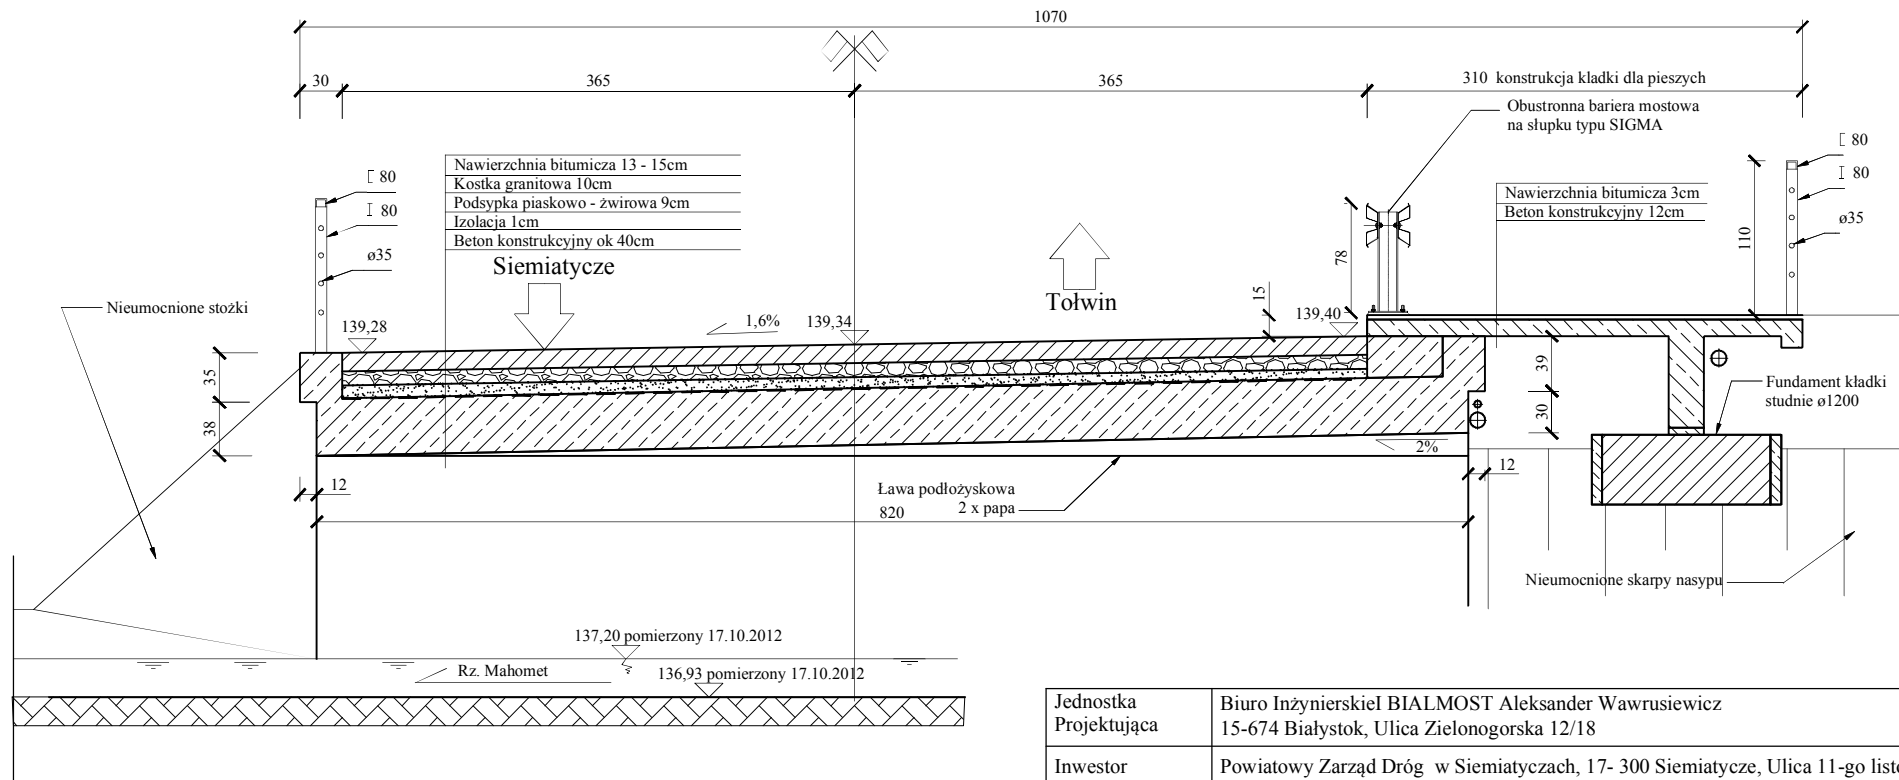

Jednostka Projektująca	Biuro Inżynierskie BIALMOST Aleksander Wawrusiewicz 15-674 Białystok, Ulica Zielonogorska 12/18		
Inwestor	Powiatowy Zarząd Dróg w Siemiatyczach, 17- 300 Siemiatycze, Ulica 11-go listopada 253		
Temat	Przebudowa mostu przez rz. Mahomet wraz z dojazdami w m. Siemiatycze w ciągu DP 1754B		
Nazwa rys.	Inwentaryzacja. Przekrój poprzeczny		
Stadium	Projekt wykonawczy	Branża	Mostowa
Funkcja	Imię i Nazwisko	Uprawnienia	Podpis
Projektował	Leon Filipowicz	WZDP-8-445/16/66	Data: IIX.2012
Opracował	Łukasz Wawrusiewicz	PDL/0057/OWOM/10	Skala: 1:50
			Rys. Nr. 15