Przebudowa mostu przez rz. Mahomet w miejscowości Siemiatycze w ciągu drogi powiatowej Nr **1754B**
Siemiatycze - Tolwin - Hornowo - Dziadkowice.
Niweleta skala 1:$\frac{1000}{1000}$

Niweleta istniejąca
Niweleta projektowana

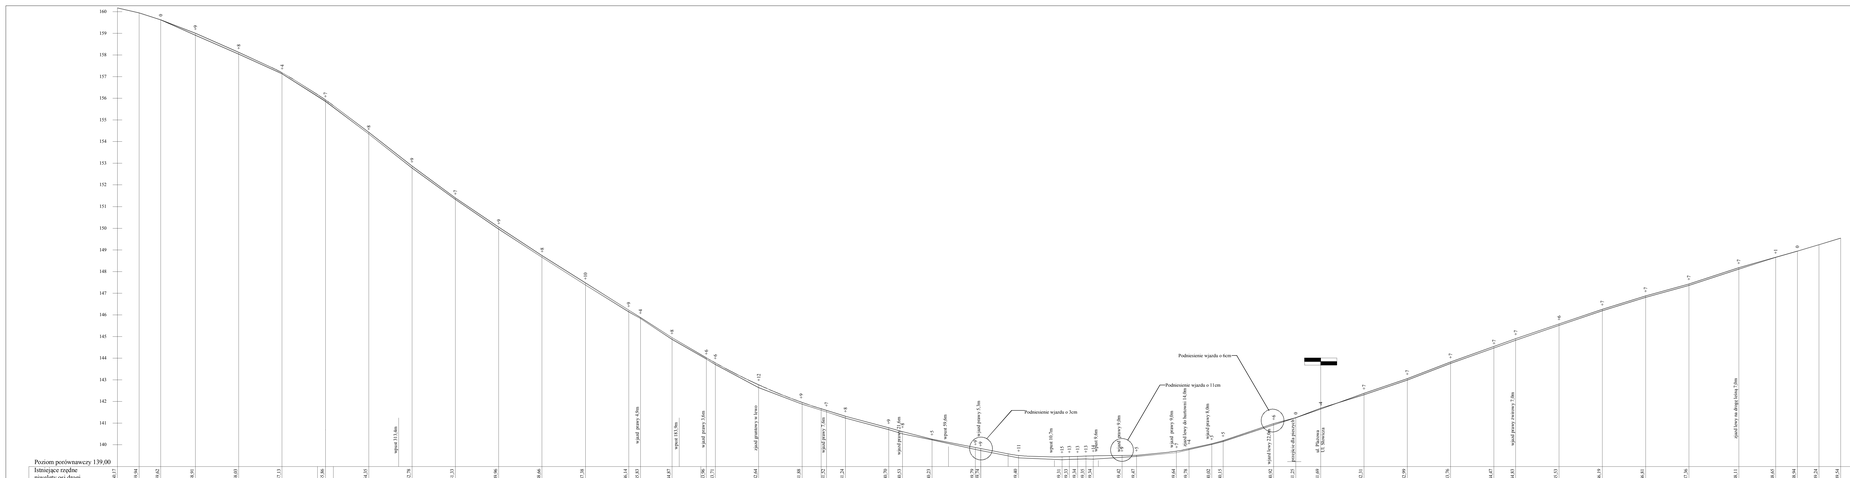

Jednostka Projektująca	Biuro Inżynierskiej BIAŁMOST Aleksander Wawrusiewicz 15-674 Białystok, Ulica Zielonogorska 12/18
Inwestor	Powiatowy Zarząd Dróg w Siemiatyczach, 17- 300 Siemiatycze, Ulica 11-go listopada 253
Temat	Przebudowa mostu przez rz. Mahomet wraz z dojazdami w m. Siemiatycze w ciągu DP 1754B
Nazwa rys.	Profil w osi projektowanej jezdni
Stadium	Projekt wykonawczy / Branża / Drogowa
Funkcja	Imię i Nazwisko / Uprawnienia / Podpis / Data: XII.2012
Projektował	Leon Filipowicz / WZDP-8-445/16/66 / / Skala: 1:100/1000
Opracował	Łukasz Wawrusiewicz / PDL/0057/OWOM/10 / / Rys. Nr. 17