


# STUDZIENKA ŚCIEKOWA $\phi 60\text{cm}$ Z SĄCZKIEM $\phi 40\text{cm}$

PRZEKRÓJ A-A

PRZEKRÓJ B-B

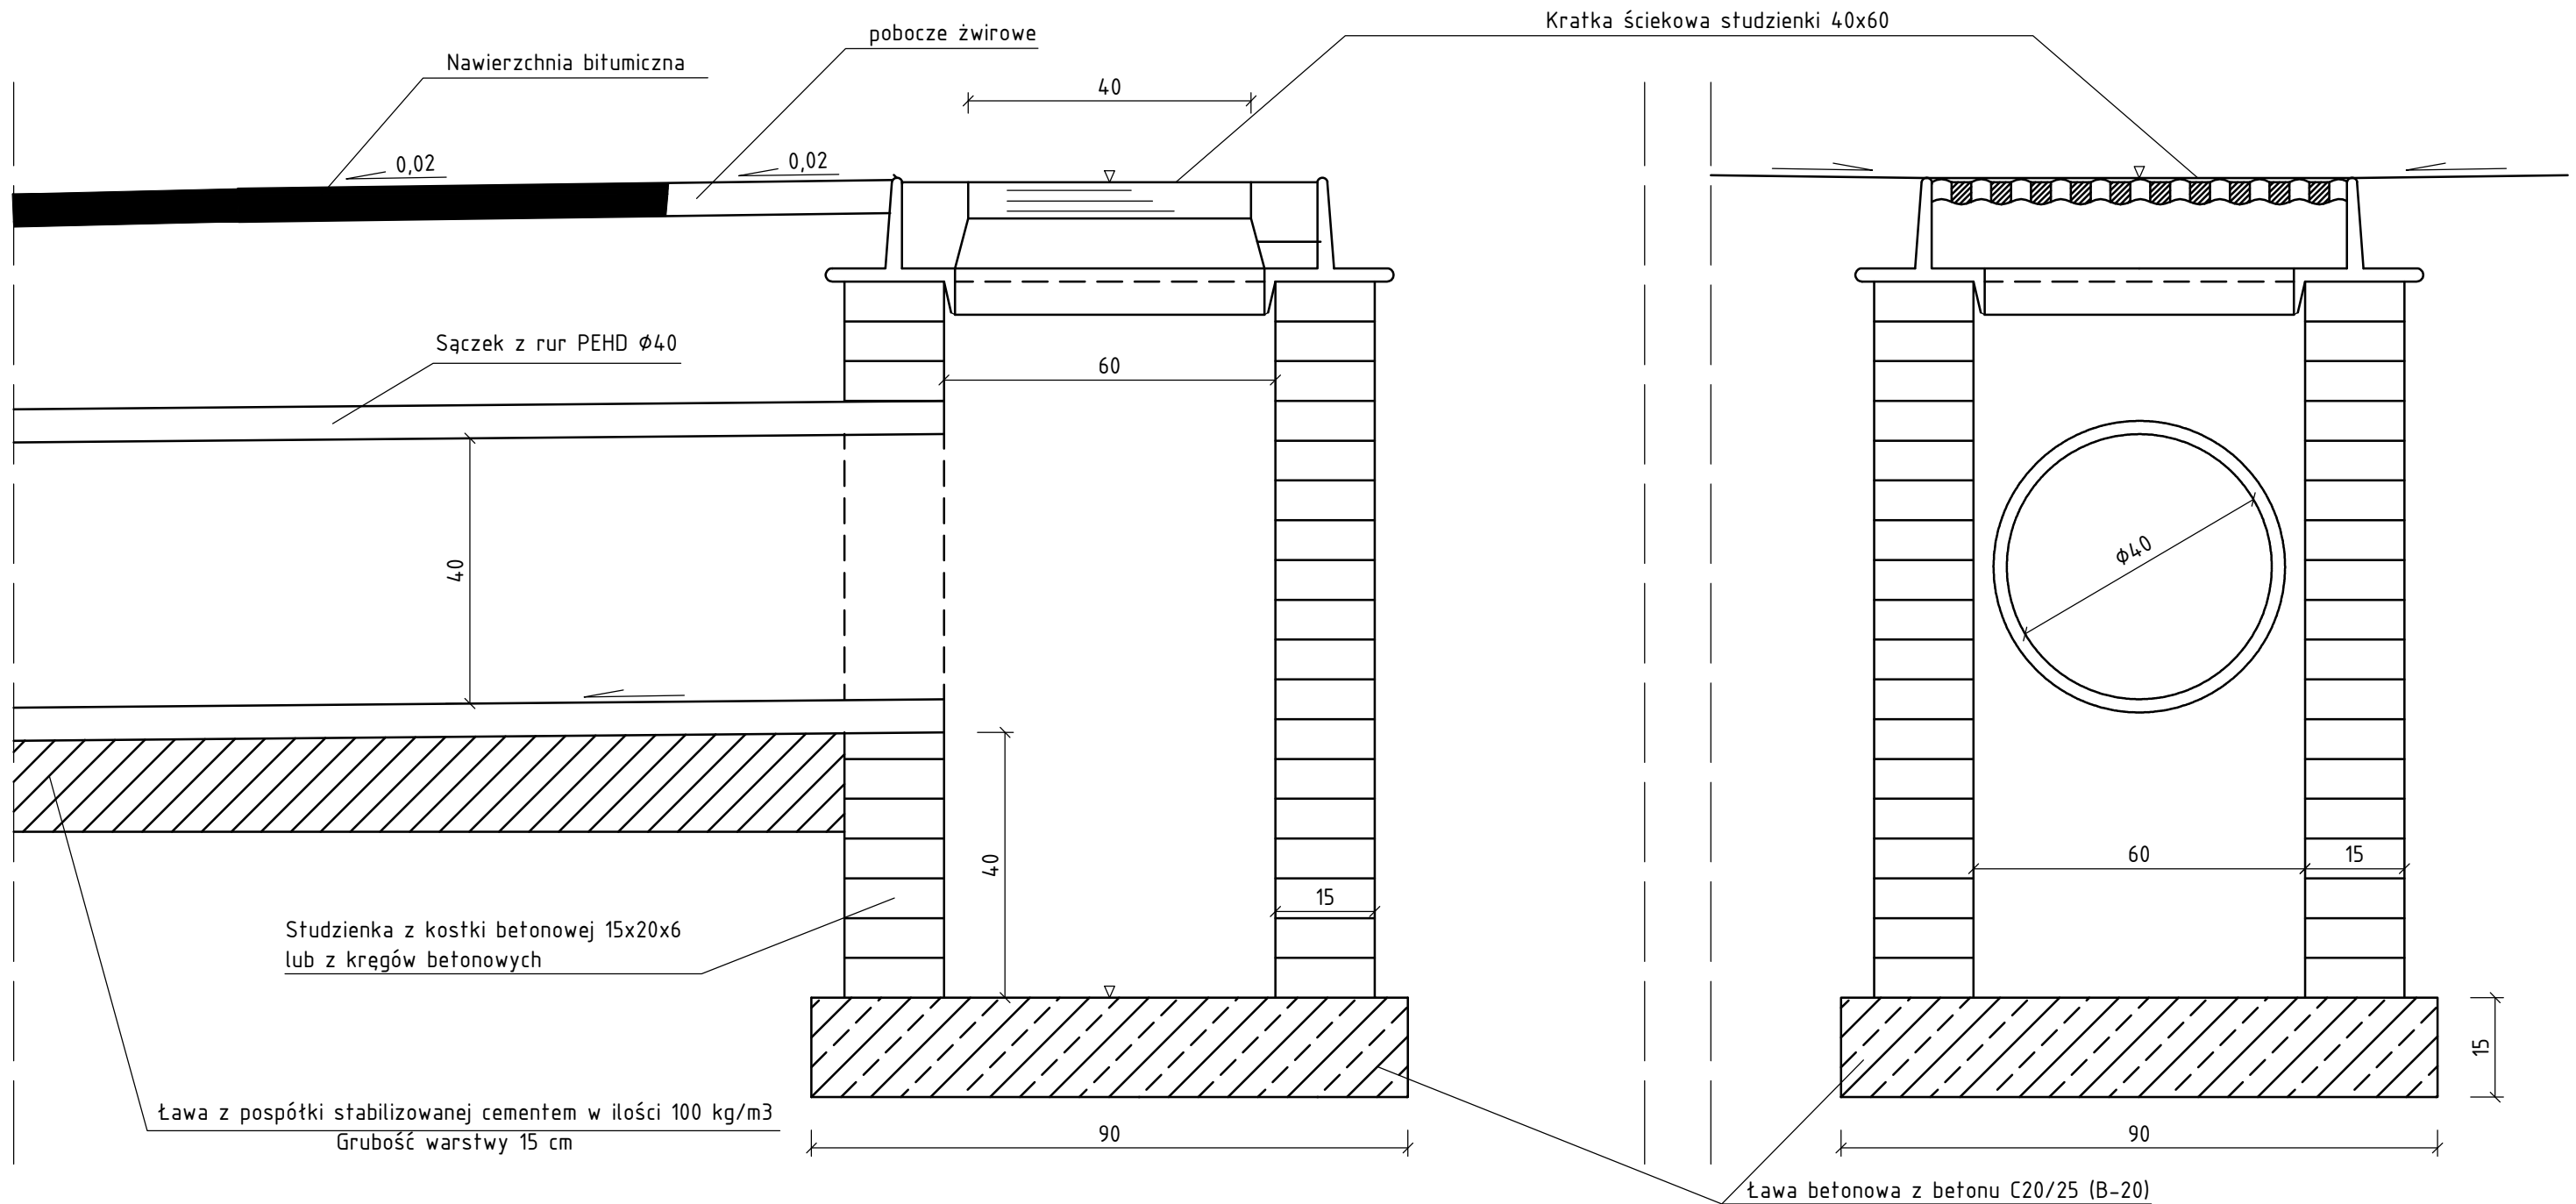

Obiekt	<b>Przebudowa drogi powiatowej Nr 1713B Nr 1713B Grodzisk - Kozłowo - Olędy w m. Koryciny</b>		PROJEKTOWANIE I NADZÓR BUDOWY DRÓG I MOSTÓW Zbigniew Radziszewski, 18 - 230 Ciechanowiec ul. Parkowa 2a tel. (086) 2771064 NIP 722-111-67-04 reg. 450162079			
Stadium	Studzienka ściekowa z sączkiem					
Projektował:	Imię i nazwisko	Nr uprawnień	Podpis	Data	Skala	Nr rys.
	Mirostów Łuniewski	UAN.7342-108/94Łom.33 /86			1:20	