


Mapa poglądowa do opracowania dokumentacji pod nazwą :

Przebudowa mostów wraz z dojazdami w ciągu drogi powiatowej nr 1711B na odcinku od miejscowości Smarklice do drogi wojewódzkiej nr 690 , o długości 5,300 km

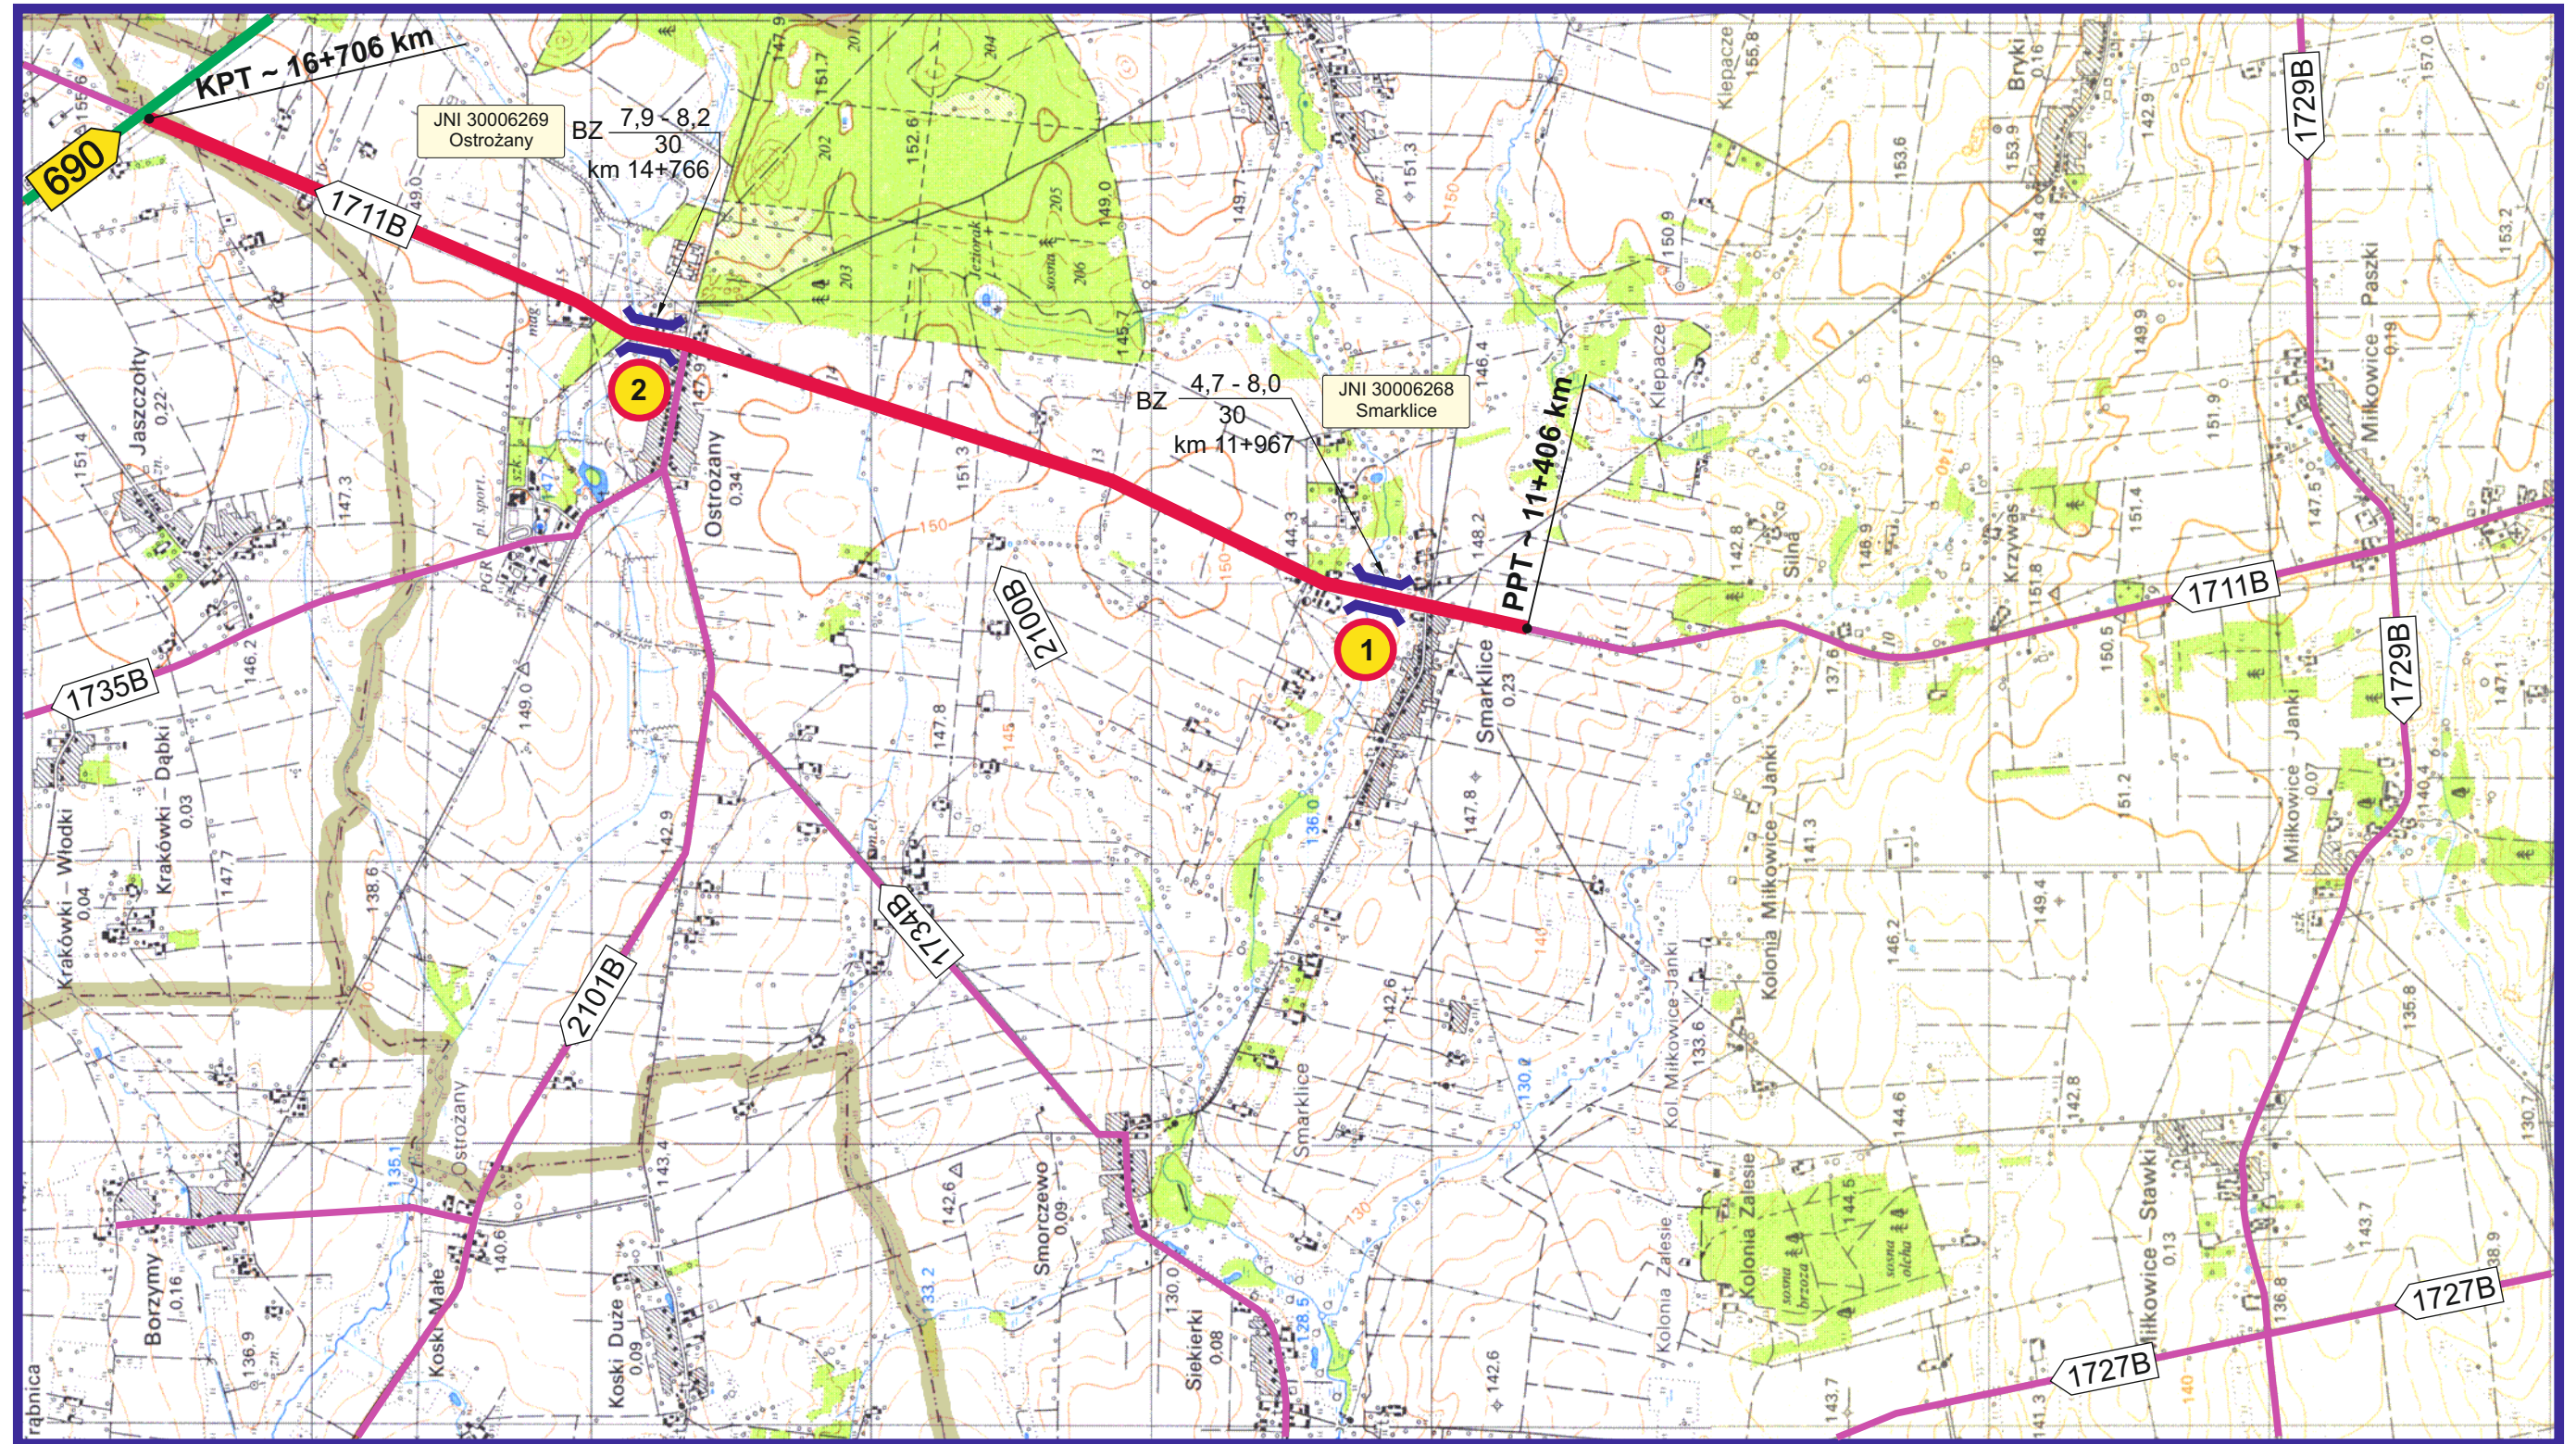

Legenda :

- - dojazdy do mostów do zaprojektowania w ramach projektu ,
- - drogi powiatowe ,
- 1715B - numer drogi powiatowej ,

- 2 BZ $\frac{7,9 - 8,2}{30}$
- 1 BZ $\frac{4,7 - 8,0}{30}$

- JNI 30006269
Ostrożany
- JNI 30006268
Smarklice

- mosty objęte projektem ,

SKALA 1 : 25 000