PROJEKT ZAGOSPODAROWANIA TERENU
SKALA 1:1000

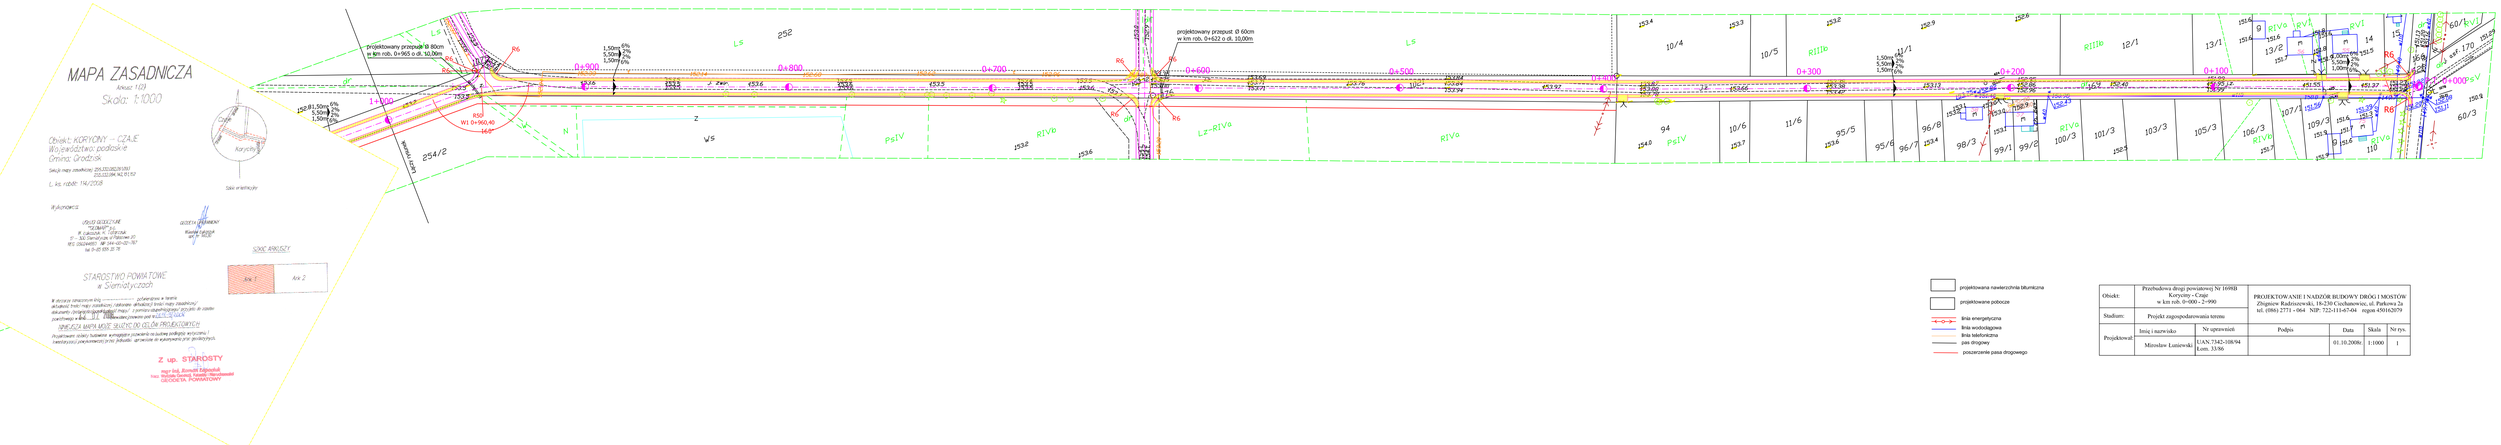

Obiekt:	Przebudowa drogi powiatowej Nr 1698B Koryciny - Czaje w km rob. 0+900 – 2+990		PROJEKTOWANIE I NADZÓR BUDOWY DRÓG I MOSTÓW Zbigniew Radziszewski, 18-230 Ciechanowiec, ul. Parkowa 2a tel. (086) 2771 - 064 NIP: 722-111-67-04 regon 450162079			
Stadium:	Projekt zagospodarowania terenu					
Projektował:	Imię i nazwisko	Nr uprawnień	Podpis	Data	Skala	Nr rys.
	Mirosław Łuniewski	UAN/7342-108/94 kom. 33/86		01.10.2008r	1:1000	1