



Przekroje normalne skala 1:50

od km 0+000,00 do km 0+820,00

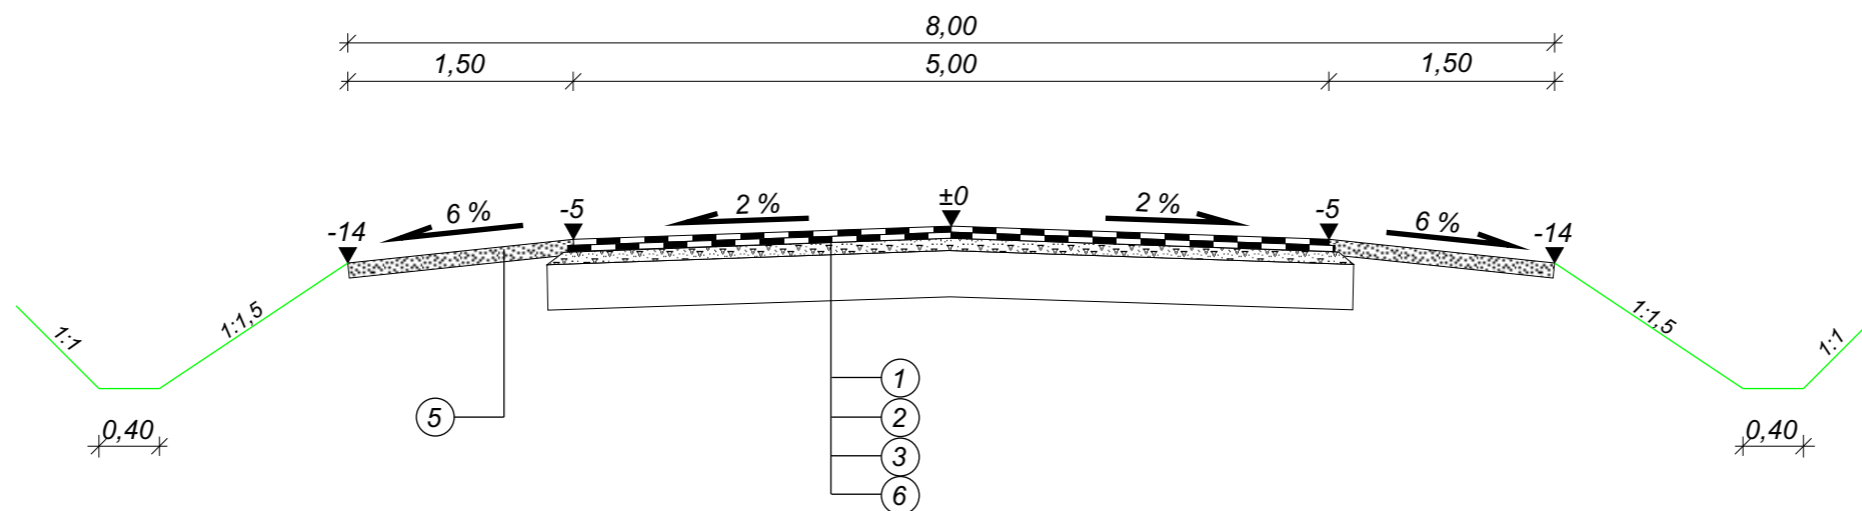

od km 0+820,00 do km 0+900,86

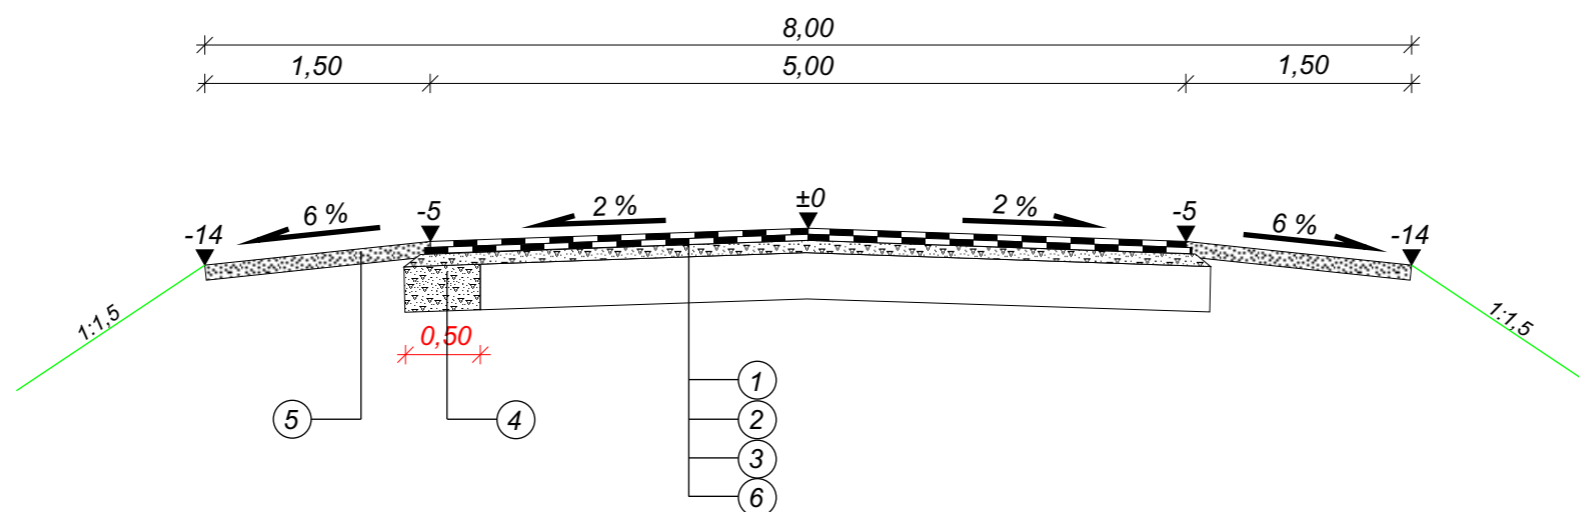

LEGENDA:

1. Warstwa ścieralna z betonu asfaltowego AC 11 S 50/70 dla kat. ruchu KR-1 gr. 4 cm
2. Warstwa wiążąca z betonu asfaltowego AC 11 W 50/70 dla kat. ruchu KR-1 gr. 4 cm
3. Wyrównanie istniejącej podbudowy kruszywem naturalnym z domieszka 30 % kruszywa łamanego stab. mech. o zmiennej grubości
4. Poszerzenie istniejącej jezdni kruszywem naturalnym stab. mech. gr. 25 cm i szer. 50 cm
5. Pobocza - nawierzchnia żwirowa gr. 10 cm
6. Istniejąca nawierzchnia żwirowa gr. 15-20 cm