


Zjazd gospodarczy skala 1:100

A|

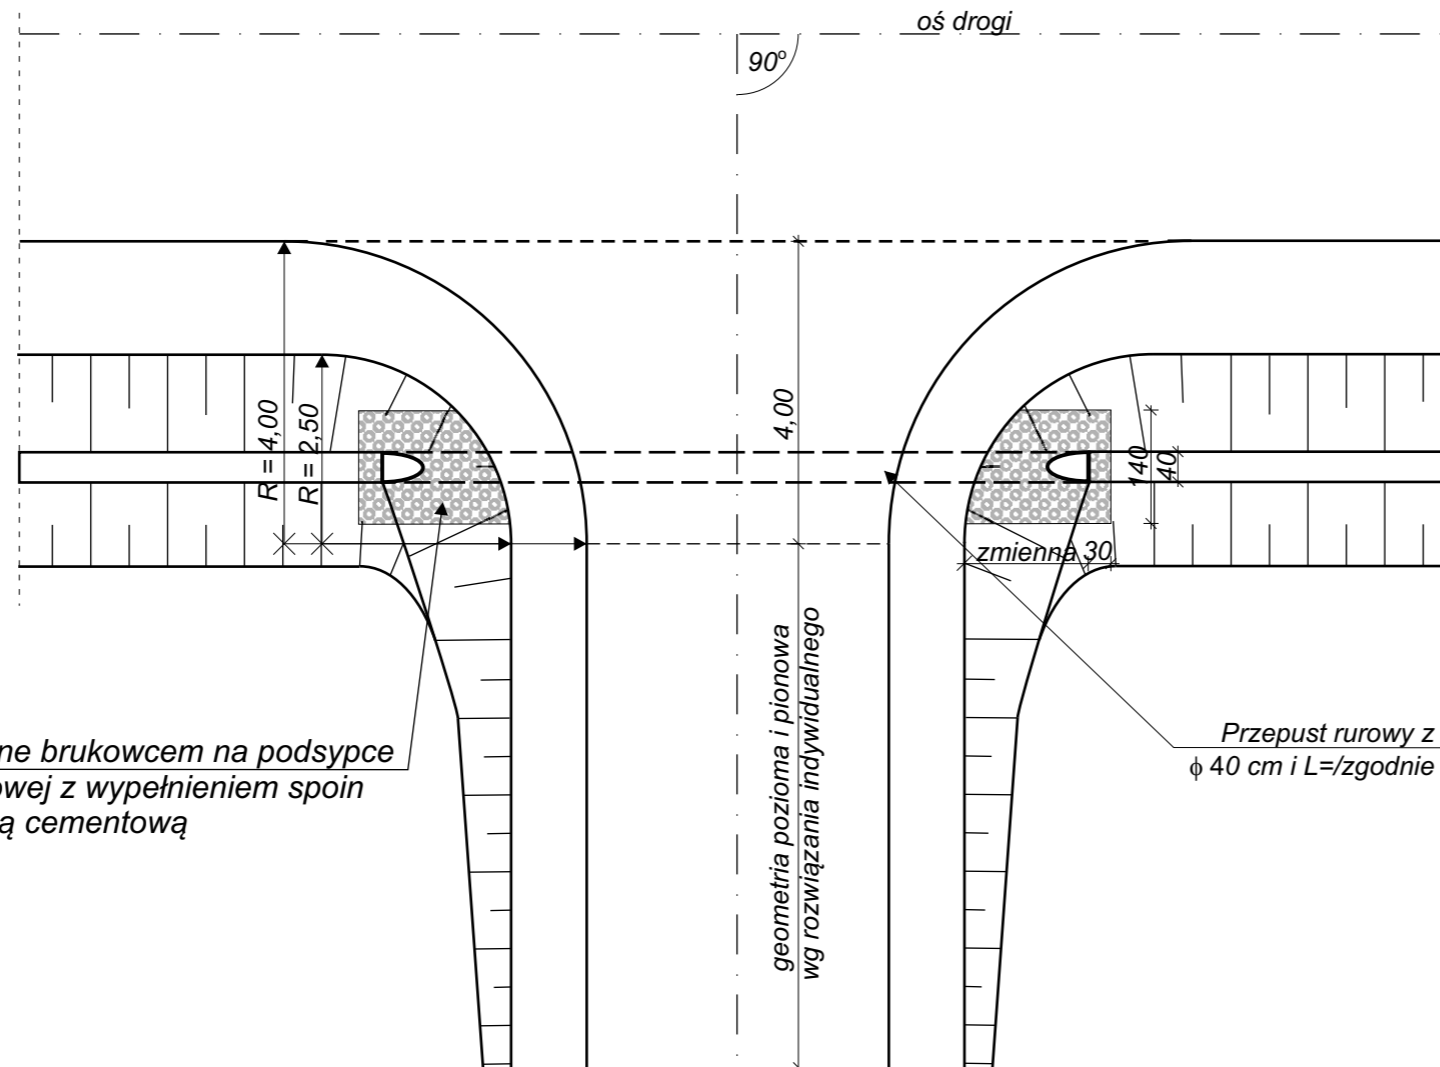


Dno i skarpy umocnione brukowcem na podsypce cementowo - piaskowej z wypełnieniem spoin zaprawą cementową


A|

1,00 4,00 1,00

Przekrój A-A

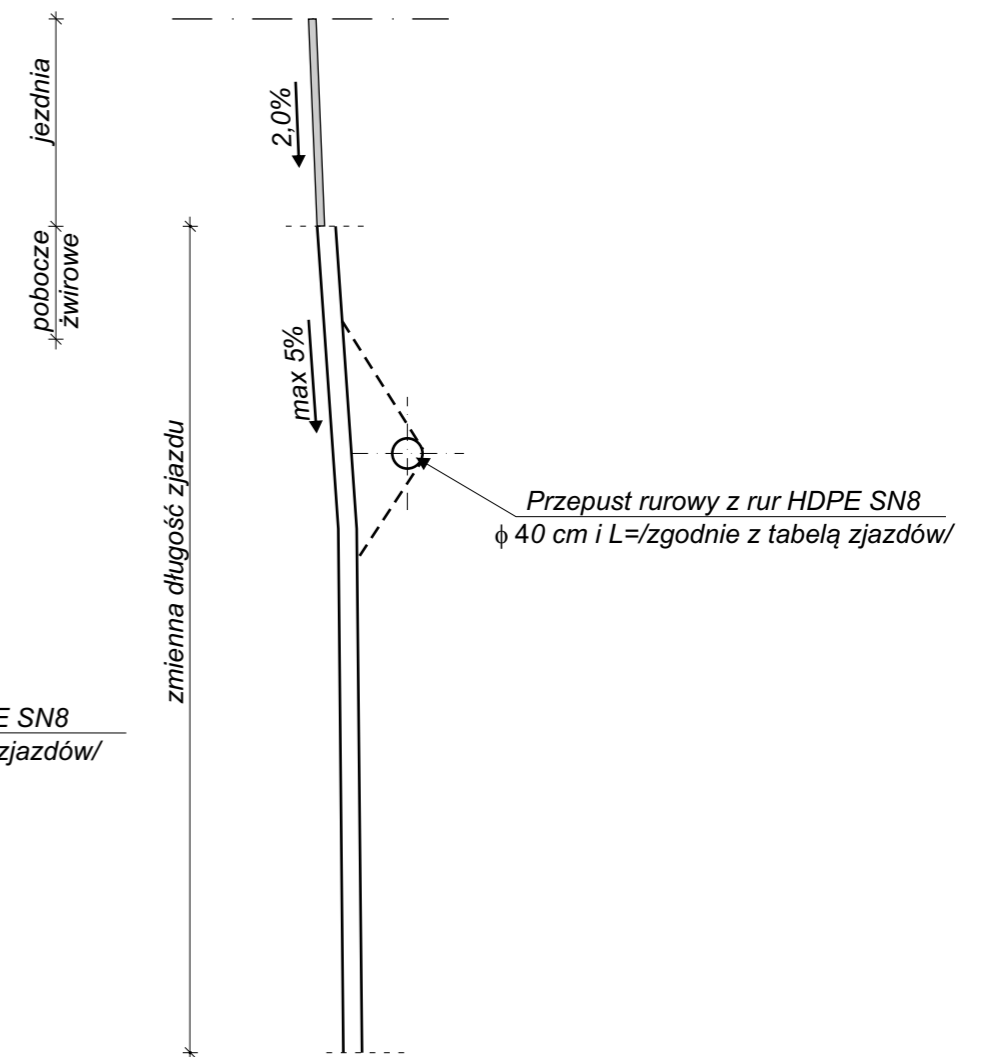

Konstrukcja na zjazdach
skala 1:10

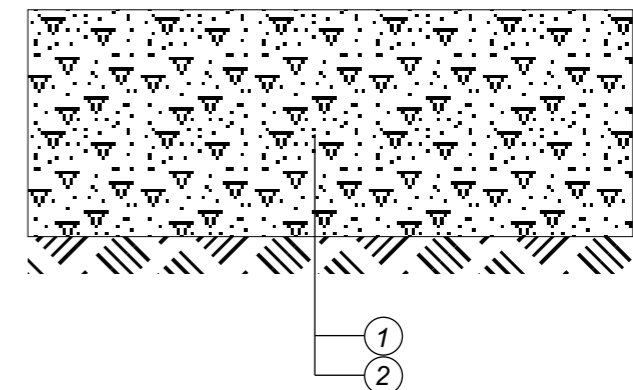

LEGENDA:

1. Nawierzchnia z kruszywa naturalnego z domieszką 30% kruszywa łamanego gr. 30 cm
2. Grunt rodzimy