MAPA DO CELÓW PROJEKTOWYCH

Oznaczenie kancelaryjne dokumentu projektu: Nr GG.6640.1.12.2016

MIEJSCOWOŚĆ: Ostrożany

Jednostka ewidencyjna: Sokołów Podlaski

Obręb ewidencyjny: Ostrożany 1 (0010)

Nazwa zbioru wektorowych danych ewidencyjnych: Ostrożany

Układ współrzędnych: PUWG 1992

SKALA MAPY: 1:500

Sposób pozyskania danych ewidencyjnych: pomiar sytuacyjny

Data pozyskania danych ewidencyjnych: 2016-02-08

Sporządził: mgr inż. Mirosław Iwaniuk, uprawnienia w zakresie geodezji i kartografii nr POL/0039/PWOD/07, członek Podlaskiej Izby Inżynierów Budownictwa

STAROSTA SIEMIATYCKI

P.2010.2016.131

08.02.2016 r.

Ostrożany

data sporządzenia mapy: 08.02.2016 r.

skala mapy zasadniczej: 8.180.05.14.2

skala mapy ewidencyjnej: 8.180.05.14.4

INFORMACJA O DANYCH FIZYCZNO-PRAWNYCH I GEOGRAFICZNO-PRZESTRZENNYCH ZGROMADZONYCH W OŚRODKU DOKUMENTACJI GEODEZYJNEJ I KARTOGRAFICZNEJ

Oświadczam, że nie dokonano modyfikacji zaewidencjonowanego wtórnika aktualnej mapy sytuacyjno-wysokościowej w skali 1:500 służącej do celów projektowych będącej podkładem do projektu zagospodarowania terenu.

HANDEL - USŁUGI
GEODEZJA KARTOGRAFIA
mgr inż. Mirosław Iwaniuk
17-100 Bielsk Podlaski
ul. Mickiewicza 11
NIP 543-141-13-33 REGON 050410589
tel. 85 678 93 66, fax 85 678 93 66
e-mail: geodezja@iwaniuk.pl

Z up. STAROSTY
mgr Agnieszka Iwaniuk

Arkusz 2.1

Rejon Energetyczny Bielsk Podlaski uzgadnia pozytywnie proj. przebudowy drogi powiatowej nr 17358 wraz z budową ciągu pieszego w miejscowości Ostrożany względem napowietrznych linii nN i SN z zastosowaniem przewodami robocznymi oraz kablowych linii ziemnych nN na następujących warunkach:
1) Zachować wymogi BHP podczas prowadzenia robót budowlanych, a w razie braku takiej możliwości linię wyłączyć spod napięcia na czas wykonywania robót. Warunki i możliwość wyłączenia uzgodnić w tut. Rejonie na 2 tygodnie przed planowanym terminem wykonania prac.
2) Roboty ziemne w odległości mniejszej niż 1,5m od linii kablowych ziemnych i od słupów linii napowietrznych wykonywać ręcznie.
3) Zachować wysokości zawieszenia przewodów od proj. nawierzchni terenu do przewodów linii napowietrznych zgodnie z normą PN-E-05100-1:1996.
4) Linie kablowe krzyżowane trasą projektowanych urządzeń zabezpieczyć rurami osłonowymi dwudzielnymi z polietylenu w razie stwierdzenia ich braku lub przeszkody istniejące zgodnie z normą N SEP-N-004.
5) Zachować głębokość ułożenia kablowych linii ziemnych względem docelowego poziomu nawierzchni (w razie konieczności zagłębić) zgodnie z normą N SEP-E-004.
6) Prace związane z podwieszeniem linii kablowych ziemnych wykonywać pod nadzorem pracownika Rejonu, po uprzednim wyłączeniu ich spod napięcia na warunkach jak w p. 1). Warunki i wyłączenia ich spod napięcia na warunkach jak w p. 1). Warunki i termin przydzielenia nadzoru uzgodnić w tut. Rejonie na 2 tygodnie przed planowanym terminem wykonania robót.
7) Konsekwencje finansowe i prawne w przypadku zaistnienia innych urządzeń podziemnej infrastruktury technicznej nie ujętych w niniejszych warunkach ponosi inwestor.

Bielsk Podlaski, dn. 15.04.2016r.

PGE Dystrybucja S.A.
Oddział Białystok
Rejon Energetyczny Bielsk Podlaski
Agnieszka Pawłowska
15-399 Białystok, ul. Elektryczna 11
tel. 85 878 93 00, fax 85 878 93 95

GMINNY ZAKŁAD GOSPODARKI KOMUNALNEJ w DROHICZYNIE
17-312 Drohiczyn, ul. Mostowska 7
tel./fax 85 655 70 28, gzgkdrohiczyn@wp.pl
NIP 544-14-15-158 REGON 050410589
Projekt uzgodniono w zakresie ... z aktualnym stanem uzbrojenia terenu
Dyrektor
inż. Wojciech Wołkowicz
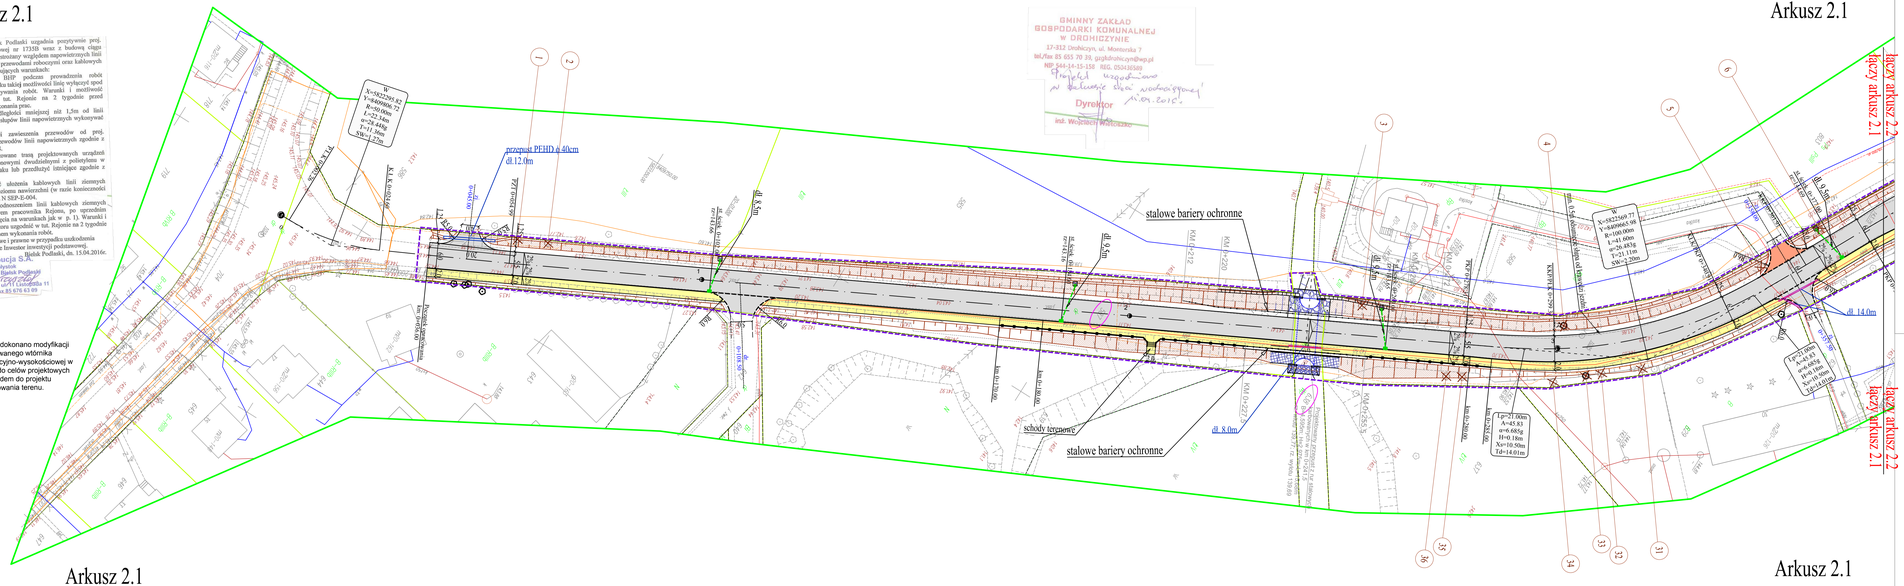
Arkusz 2.1